



**КОМИТЕТ ИМУЩЕСТВЕННЫХ ОТНОШЕНИЙ
АДМИНИСТРАЦИИ ПЕРМСКОГО МУНИЦИПАЛЬНОГО ОКРУГА**

РЕШЕНИЕ
о размещении объектов № 3301

Пермский край
Пермский округ

24.11.2023

Комитет имущественных отношений администрации Пермского муниципального округа разрешает Акционерному обществу «Газпром газораспределение Пермь» (ИНН 5902183841, ОГРН 2125902017723, почтовый адрес: 614000, г. Пермь, ул. Петропавловская, 43)

размещение объекта «газопровод давлением до 1,2 Мпа, для размещения которого не требуется разрешения на строительство»

на землях муниципальная собственность

на срок 1 год.

Местоположение: Пермский край, Пермский муниципальный округ, с. Култаево, ул. Заозерная, к дому 5.

Приложение: схема предполагаемых к использованию земель или части земельного участка.

Особые условия использования:

1. При размещении объекта учесть параметры ширины проезда улично-дорожной сети, во избежание сужения полосы отвода дороги.
2. Получение разрешения на производство земляных работ.

Заместитель председателя комитета



(подпись, печать)

М.В. Королева

Схема предполагаемых к использованию земель или части земельного участка

Объект: Газопровод давлением до 1,2 Мпа, для размещения которого не требуется разрешения на строительство

Местоположение: расположенных по адресу: Пермский край, м.о. Пермский, с. Култаево, ул. Заозерная, к дому 5

Каталог координат, м

Площадь земель или части земельного участка, кв.м.: 316

Категория земель: земли населенных пунктов

Вид разрешенного использования: -

Описание границ смежных землепользователей:

От точки н1 до точки н3 - земельный участок с кадастровым номером 59:32:3250002:921

От точки н3 до точки н9 - земельный участок с кадастровым номером 59:32:3250002:919

От точки н9 до точки н1 - земельный участок с кадастровым номером 59:32:3250002:4746

От точки н13 до точки н14 - земельный участок с кадастровым номером 59:32:3250002:919

От точки н14 до точки н16 - земельный участок с кадастровым номером 59:32:3250002:3464


От точки н16 до точки н17 - земельный участок с кадастровым номером 59:32:3250002:3826

От точки н17 до точки н13 - земельный участок с кадастровым номером 59:32:3250002:4746

№ точки границы	X	Y
п1	506134.68	2214291.92
п2	506159.02	2214306.94
п3	506163.14	2214315.39
п4	506158.96	2214317.34
п5	506154.86	2214308.84
п6	506142.75	2214301.57
п7	506139.66	2214303.22
п8	506125.42	2214291.84
п9	506119.26	2214284.56
п10	506120.44	2214284.32
п11	506123.09	2214283.77
п12	506125.36	2214285.37
п1	506134.68	2214291.92
п13	506105.11	2214287.50
п14	506104.81	2214296.70
п15	506101.21	2214297.49
п16	506097.41	2214298.33
п17	506099.08	2214288.75
п18	506104.56	2214287.61
п13	506105.11	2214287.50

Условные обозначения:

- | | |
|---|--|
| - предполагаемый участок земель, на которых планируется размещение объекта | - зоны с особыми условиями использования территории, сведения о которых внесены в ЕГРН |
| - границы и номер земельного участка, сведения о которых внесены в ЕГРН | - обозначение запрашиваемого земельного участка |
| - границы и номер объекта капитального строительства, сведения о которых внесены в ЕГРН | - характеристическая точка границ земель или части земельного участка |
| - граница кадастрового квартала | - номер кадастрового квартала |

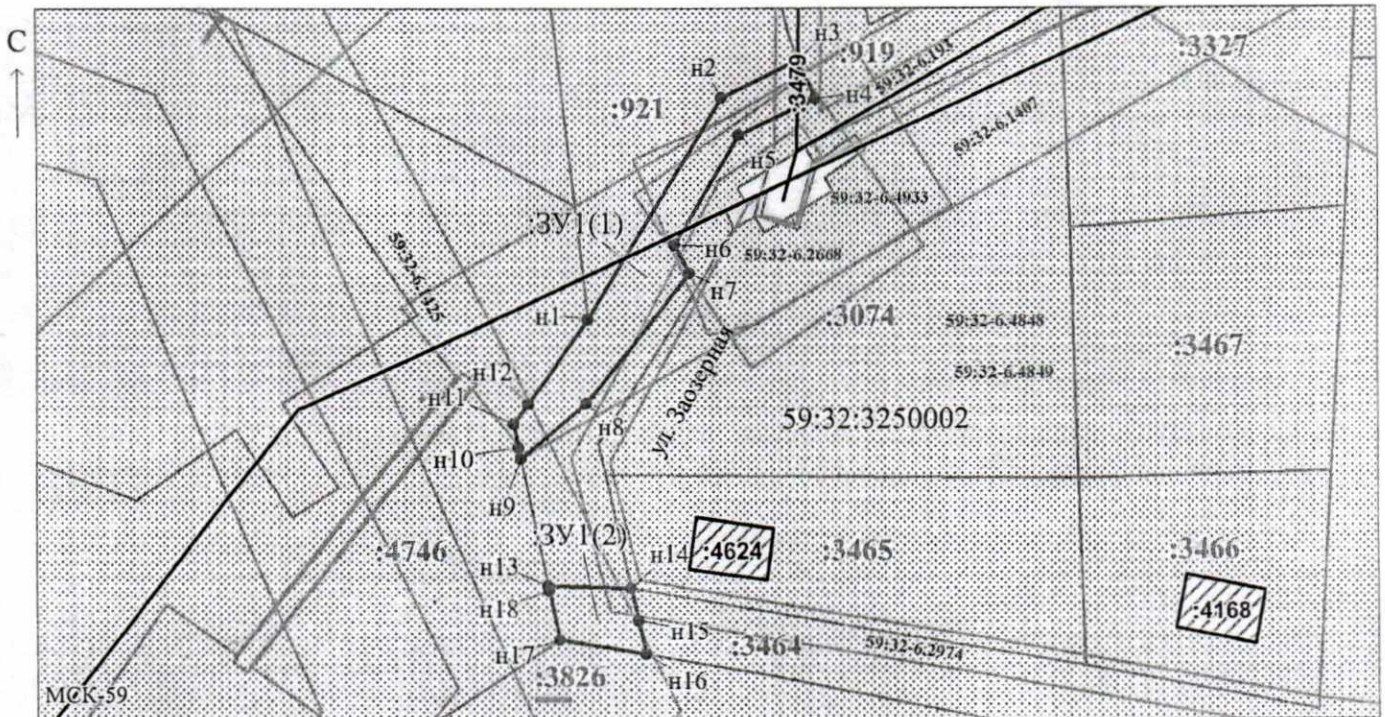

Масштаб 1:800

Заявитель: _____ / Егошина И.В.
 МП _____ (подпись, расшифровка подписи)

(для юридических лиц и индивидуальных предпринимателей)