



**КОМИТЕТ ИМУЩЕСТВЕННЫХ ОТНОШЕНИЙ  
АДМИНИСТРАЦИИ ПЕРМСКОГО МУНИЦИПАЛЬНОГО ОКРУГА**

**РЕШЕНИЕ**

о размещении объектов № 3414

Пермский край  
Пермский округ

01.12.2023

Комитет имущественных отношений администрации Пермского муниципального округа разрешает Акционерному обществу «Газпром газораспределение Пермь» (ИНН 5902183841, ОГРН 2125902017723, почтовый адрес: 614000, г. Пермь, ул. Петропавловская, 43)

размещение объекта «газопровод давлением до 1,2 Мпа, для размещения которого не требуется разрешения на строительство»

на землях муниципальная собственность

на срок 1 год.

Местоположение: Пермский край, Пермский муниципальный округ, с. Платошино, ул. Молодежная, д. 4а.

Приложение: схема предполагаемых к использованию земель или части земельного участка.

Особые условия использования:

1. При размещении объекта учесть параметры ширины проезда улично-дорожной сети, во избежание сужения полосы отвода дороги.
2. Получение разрешения на производство земляных работ.

Заместитель председателя комитета



(подпись, печать)

М.В. Королева

## Схема предполагаемых к использованию земель или части земельного участка

Объект: Газопровод давлением до 1.2 Мпа, для размещения которого не требуется разрешения на строительство

Местоположение: расположенных по адресу: Пермский край, м.о. Пермский, с. Платошино, ул. Молодежная, д. 4а

Каталог координат, м

№ точки границы	X	Y
n1	476094.11	2248209.97
n2	476097.67	2248209.55
n3	476101.63	2248208.98
n4	476105.15	2248208.47
n5	476106.34	2248224.46
n6	476069.08	2248227.66
n7	476068.16	2248220.71
n8	476094.76	2248217.59
n1	476094.11	2248209.97

Площадь земель или части земельного участка, кв.м.: 371

Категория земель: земли населенных пунктов

Вид разрешенного использования: -

Описание границ смежных землепользователей:

От точки n1 до точки n2 - земельный участок с кадастровым номером 59:32:1570001:3459

От точки n2 до точки n3 - земельный участок с кадастровым номером 59:32:1570001:3392

От точки n3 до точки n4 - земельный участок с кадастровым номером 59:32:1570001:3391

От точки n4 до точки n5 - земельный участок с кадастровым номером 59:32:1570001:3239

От точки n5 до точки n6 - земельный участок с кадастровым номером 59:32:1570001:3256

От точки n6 до точки n1 - земельный участок с кадастровым номером 59:32:1570001:3239

Условные обозначения:

:3391

- границы и номер земельного участка,

сведения о которых внесены в ЕГРН

- предполагаемый участок земель, на которых планируется размещение объекта

59:32-6.6836

- зоны с особыми условиями использования территории, сведения о которых внесены в ЕГРН

:ЗУ1

- обозначение запрашиваемого земельного участка

• n1


- характерная точка границ земель или части земельного участка

:3448

- границы и номер объекта капитального строительства, сведения о которых внесены в ЕГРН

- граница кадастрового квартала

59:32:1570001 - номер кадастрового квартала

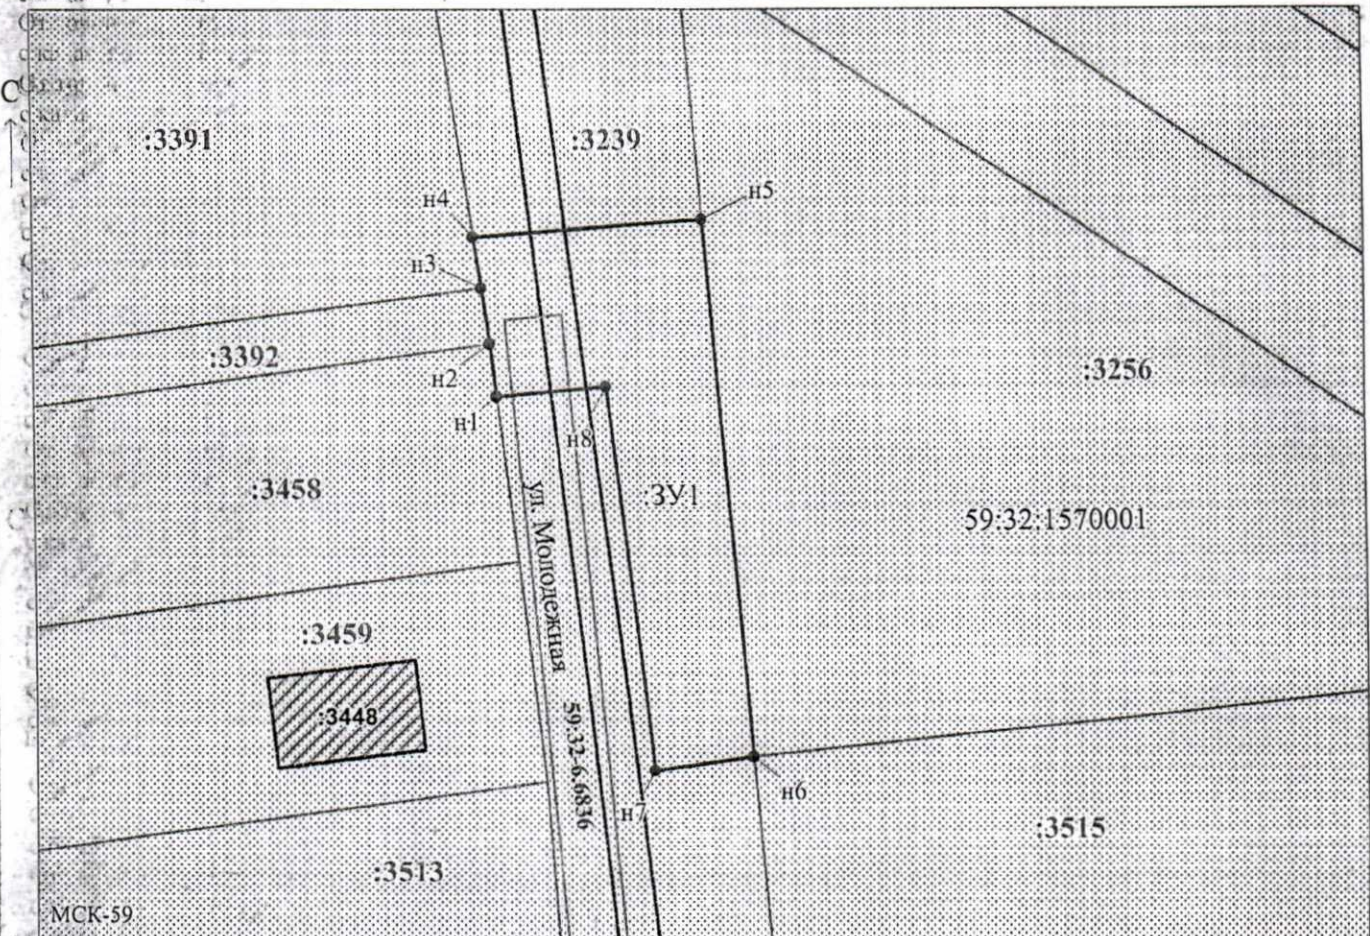

Масштаб 1:500

Заявитель: \_\_\_\_\_ / Егошина И.В.  
 МП (подпись, расшифровка подписи)

(для юридических лиц и индивидуальных предпринимателей)