



**КОМИТЕТ ИМУЩЕСТВЕННЫХ ОТНОШЕНИЙ
АДМИНИСТРАЦИИ ПЕРМСКОГО МУНИЦИПАЛЬНОГО ОКРУГА**

РЕШЕНИЕ

о размещении объектов № 3416

Пермский край
Пермский округ

01.12.2023

Комитет имущественных отношений администрации Пермского муниципального округа разрешает Акционерному обществу «Газпром газораспределение Пермь» (ИНН 5902183841, ОГРН 2125902017723, почтовый адрес: 614000, г. Пермь, ул. Петропавловская, 43)

размещение объекта «газопровод давлением до 1,2 Мпа, для размещения которого не требуется разрешения на строительство»

на землях муниципальная собственность

на срок 1 год.

Местоположение: Пермский край, Пермский муниципальный округ, с. Платошино, ул. Западная, з/у 9.

Приложение: схема предполагаемых к использованию земель или части земельного участка.

Особые условия использования:

1. При размещении объекта учесть параметры ширины проезда улично-дорожной сети, во избежание сужения полосы отвода дороги.
2. Получение разрешения на производство земляных работ.

Заместитель председателя комитета



М.В. Королева

Схема предполагаемых к использованию земель или части земельного участка

Объект: Газопровод давлением до 1,2 Мпа, для размещения которого не требуется разрешения на строительство

Местоположение: расположенных по адресу: Пермский край, м.о. Пермский, с. Платошино, ул. Западная, з/у 9

Каталог координат, м

№ точки границы	X	Y
n1	475975.99	2247917.67
n2	475966.52	2247918.89
n3	475965.15	2247919.03
n4	475963.15	2247898.61
n5	475974.12	2247897.54
n1	475975.99	2247917.67

Площадь земель или части земельного участка, кв.м.: 224

Категория земель: земли населенных пунктов

Вид разрешенного использования: -

Описание границ смежных землепользователей:

От точки n1 до точки n2 - земельный участок с кадастровым номером 59:32:1570001:3220

От точки n2 до точки n3 - земельный участок с кадастровым номером 59:32:1570001:2818


От точки n3 до точки n4 - земельный участок с кадастровым номером 59:32:1570001:3259

От точки n4 до точки n5 - земельный участок с кадастровым номером 59:32:1570001:3292

От точки n5 до точки n1 - земельный участок с кадастровым номером 59:32:1570001:3259

Условные обозначения:

- предполагаемый участок земель, на которых планируется размещение объекта
- 59:32-6.6836 - зоны с особыми условиями использования территории, сведения о которых внесены в ЕГРН
- :ЗУ1 - обозначение запрашиваемого земельного участка
- n1 - характерная точка границ земель или части земельного участка
- :3220 - границы и номер земельного участка, сведения о которых внесены в ЕГРН
- :3499 - границы и номер объекта капитального строительства, сведения о которых внесены в ЕГРН
- 59:32:1570001 - граница кадастрового квартала

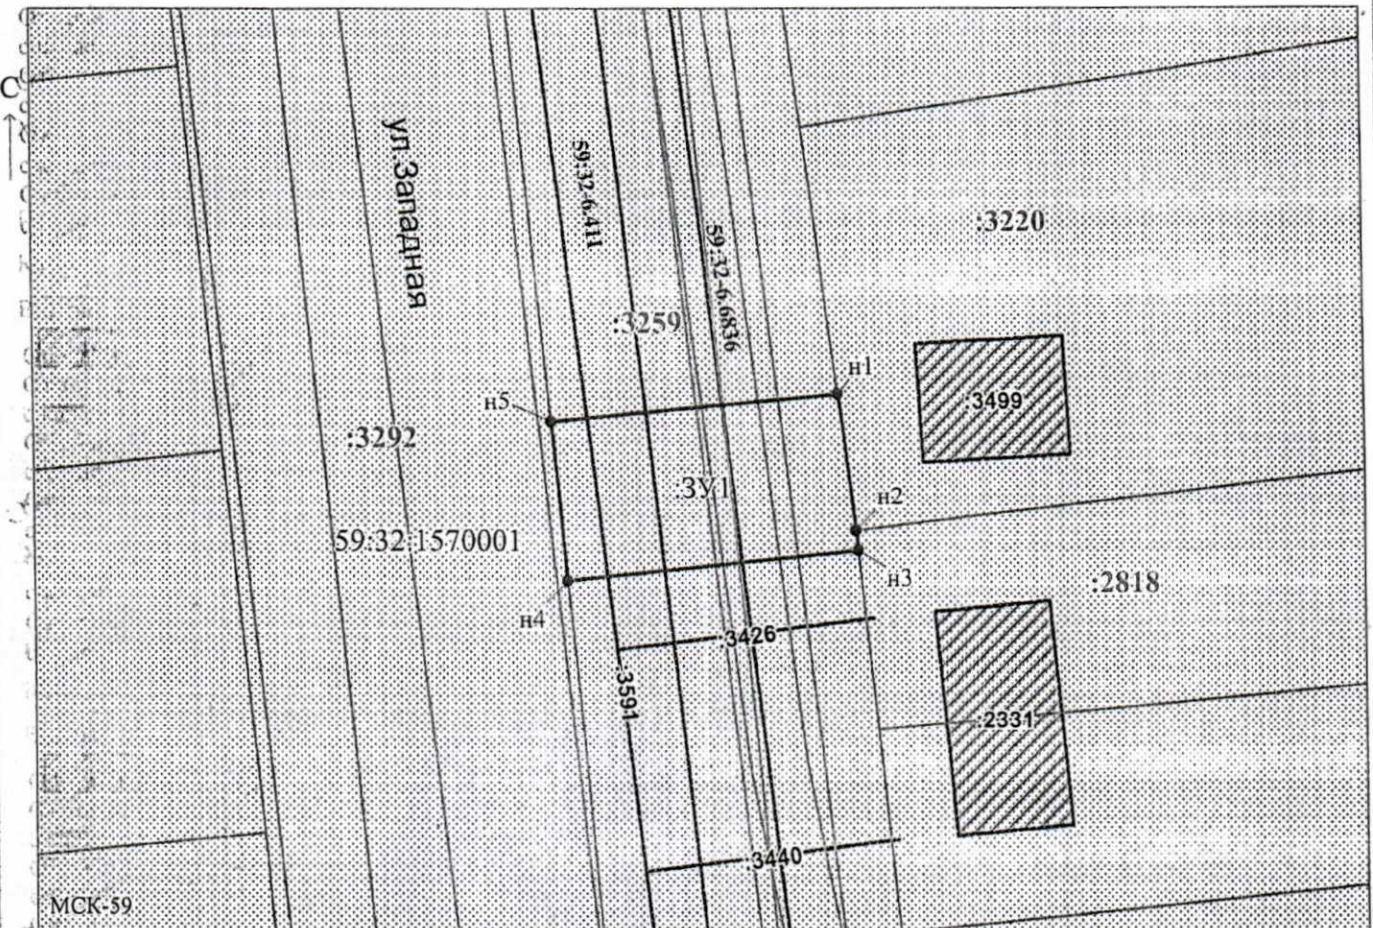

Масштаб 1:500

Заявитель: _____ / Егошина И.В.
МП (подпись, расшифровка подписи)

(для юридических лиц
и индивидуальных предпринимателей)