



**КОМИТЕТ ИМУЩЕСТВЕННЫХ ОТНОШЕНИЙ
АДМИНИСТРАЦИИ ПЕРМСКОГО МУНИЦИПАЛЬНОГО ОКРУГА**

РЕШЕНИЕ
о размещении объектов № 45

Пермский край
Пермский район

13.01.2023

Комитет имущественных отношений администрации Пермского муниципального округа разрешает Акционерному обществу «Газпром газораспределение Пермь» (ИНН 5902183841, ОГРН 2125902017723, почтовый адрес: 614000, г. Пермь, ул. Петропавловская, 43)

размещение объекта «газопровод давлением до 1,2 Мпа, для размещения которого не требуется разрешения на строительство»

на землях государственная собственность на которые не разграничена

на срок 1 год с 13.01.2023 г. по 12.01.2024 г.

Местоположение: Пермский край, м.о. Пермский, п. Юго-Камский, ул. Лесная, 6.

Приложение: схема предполагаемых к использованию земель или части земельного участка.

Особые условия использования:

1. При размещении объекта учесть параметры ширины проезда улично-дорожной сети, во избежание сужения полосы отвода дороги.
2. Получение разрешения на производство земляных работ.

Председатель комитета имущественных отношений администрации Пермского муниципального округа



(подпись, печать)

Д.В. Ракицкий

Схема предполагаемых к использованию земель или части земельного участка

Объект: Газопровод давлением до 1,2 Мпа, для размещения которого не требуется разрешения на строительство

Местоположение: расположенных по адресу: Пермский край, м.о. Пермский, Юго-Камское сп. п. Юго-Камский, ул. Лесная, 6

Площадь земель или части земельного участка, кв.м.: 2216

Категория земель: земли населенных пунктов

Вид разрешенного использования: -

Описание границ смежных землепользователей:

От точки н1 до точки н3 - земельный участок с кадастровым номером 59:32:0100009:12971

От точки н3 до точки н7 - земли общего пользования

От точки н7 до точки н10 - земельный участок с кадастровым номером 59:32:0100009:6083

От точки н10 до точки н11 - земли общего пользования

От точки н11 до точки н12 - земельный участок с кадастровым номером 59:32:0100009:6035


От точки н12 до точки н1 - земли общего пользования

Каталог координат, м

№ точки границы	X	Y
н1	483889.35	2194174.40
н2	483889.44	2194171.68
н3	483889.80	2194159.99
н4	483905.00	2194160.00
н5	483904.62	2194264.66
н6	483903.25	2194266.03
н7	483902.54	2194331.24
н8	483902.59	2194338.29
н9	483902.75	2194344.14
н10	483903.20	2194354.49
н11	483890.09	2194354.42
н12	483890.13	2194343.42
н13	483891.97	2194343.43
н14	483892.24	2194275.55
н15	483892.27	2194261.48
н16	483893.64	2194260.10
н17	483893.74	2194174.16
н1	483889.35	2194174.40

Условные обозначения:

- предполагаемый участок земель, на которых планируется размещение объекта
- :6035 - границы и номер земельного участка, сведения о которых внесены в ЕГРН
- :12936 - границы и номер объекта капитального строительства, сведения о которых внесены в ЕГРН
- граница кадастрового квартала
- 59:32-6.7334 - зоны с особыми условиями использования территории, сведения о которых внесены в ЕГРН
- :ЗУ1 - обозначение запрашиваемого земельного участка
- н1 - характерная точка границ земель или части земельного участка
- 59:32:0100009 - номер кадастрового квартала

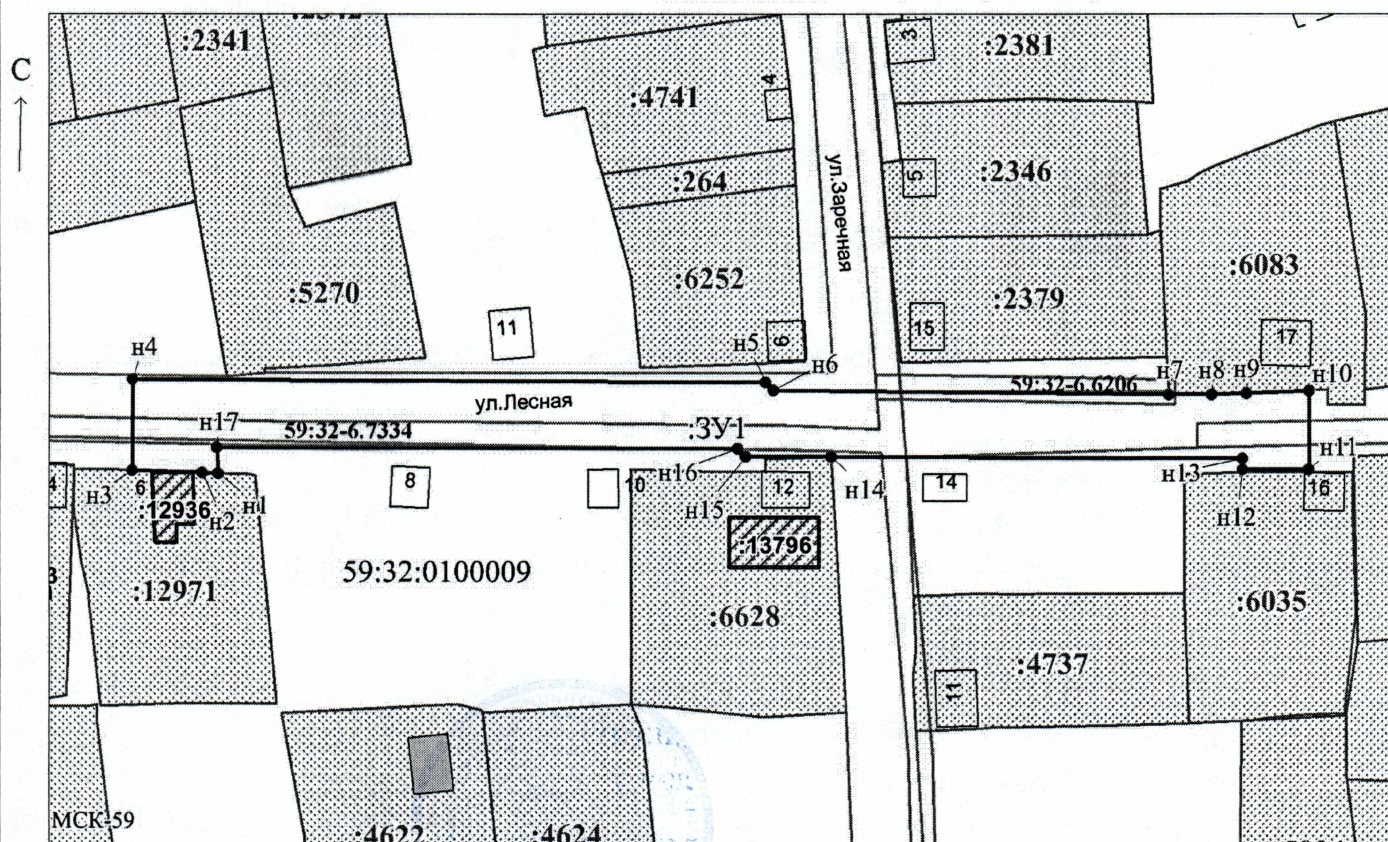

Масштаб 1:1200

Заявитель: _____ / Егошина И.В.
 МП _____ (подпись, расшифровка подписи)

(для юридических лиц
и индивидуальных предпринимателей)