



**КОМИТЕТ ИМУЩЕСТВЕННЫХ ОТНОШЕНИЙ
АДМИНИСТРАЦИИ ПЕРМСКОГО МУНИЦИПАЛЬНОГО ОКРУГА**

РЕШЕНИЕ

о размещении объектов № 66

Пермский край
Пермский район

16.01.2023

Комитет имущественных отношений администрации Пермского муниципального округа разрешает Акционерному обществу «Газпром газораспределение Пермь» (ИНН 5902183841, ОГРН 2125902017723, почтовый адрес: 614000, г. Пермь, ул. Петропавловская, 43)

размещение объекта «газопровод давлением до 1,2 Мпа, для размещения которого не требуется разрешения на строительство»

на землях государственная собственность на которые не разграничена

на срок 1 год с 16.01.2023 г. по 15.01.2024 г.

Местоположение: Пермский край, Пермский муниципальный округ, с.п. Юго-Камский, проулок Казанский, к дому 14.

Приложение: схема предполагаемых к использованию земель или части земельного участка.

Особые условия использования:

1. При размещении объекта учесть параметры ширины проезда улично-дорожной сети, во избежание сужения полосы отвода дороги.
2. Получение разрешения на производство земляных работ.

Председатель комитета имущественных отношений администрации Пермского муниципального округа



Д.В. Ракицкий

(подпись, печать)

Схема предполагаемых к использованию земель или части земельного участка

Объект: Газопровод давлением до 1,2 Мпа, для размещения которого не требуется разрешения на строительство

Местоположение: расположенных по адресу: Пермский край, с/п Юго-Камское, с.п. Юго-Камский, проулок Казанский, к дому 14 Каталог координат, м

Площадь земель или части земельного участка, кв.м.: 112

Категория земель: земли населенных пунктов

Вид разрешенного использования: -

Описание границ смежных землепользователей:


От точки н1 до точки н6 - земельный участок с кадастровым номером 59:32:0100009:5053

От точки н6 до точки н1 - земли общего пользования

№ точки границы	X	Y
н1	484113.28	2194212.45
н2	484114.41	2194212.32
н3	484113.83	2194204.37
н4	484114.80	2194204.15
н5	484116.50	2194203.77
н6	484116.40	2194202.92
н7	484120.23	2194202.49
н8	484120.90	2194208.33
н9	484121.11	2194208.31
н10	484122.01	2194219.28
н11	484115.37	2194219.82
н12	484115.10	2194215.05
н1	484113.28	2194212.45

Условные обозначения:

- предполагаемый участок земель, на которых планируется размещение объекта
- :5053 - границы и номер земельного участка, сведения о которых внесены в ЕГРН
- :13868 - границы и номер объекта капитального строительства, сведения о которых внесены в ЕГРН
- граница кадастрового квартала
- 59:32-6.7334 - зоны с особыми условиями использования территории, сведения о которых внесены в ЕГРН
- :3У1 - обозначение запрашиваемого земельного участка
- н1 - характерная точка границ земель или части земельного участка
- 59:32:0100009 - номер кадастрового квартала

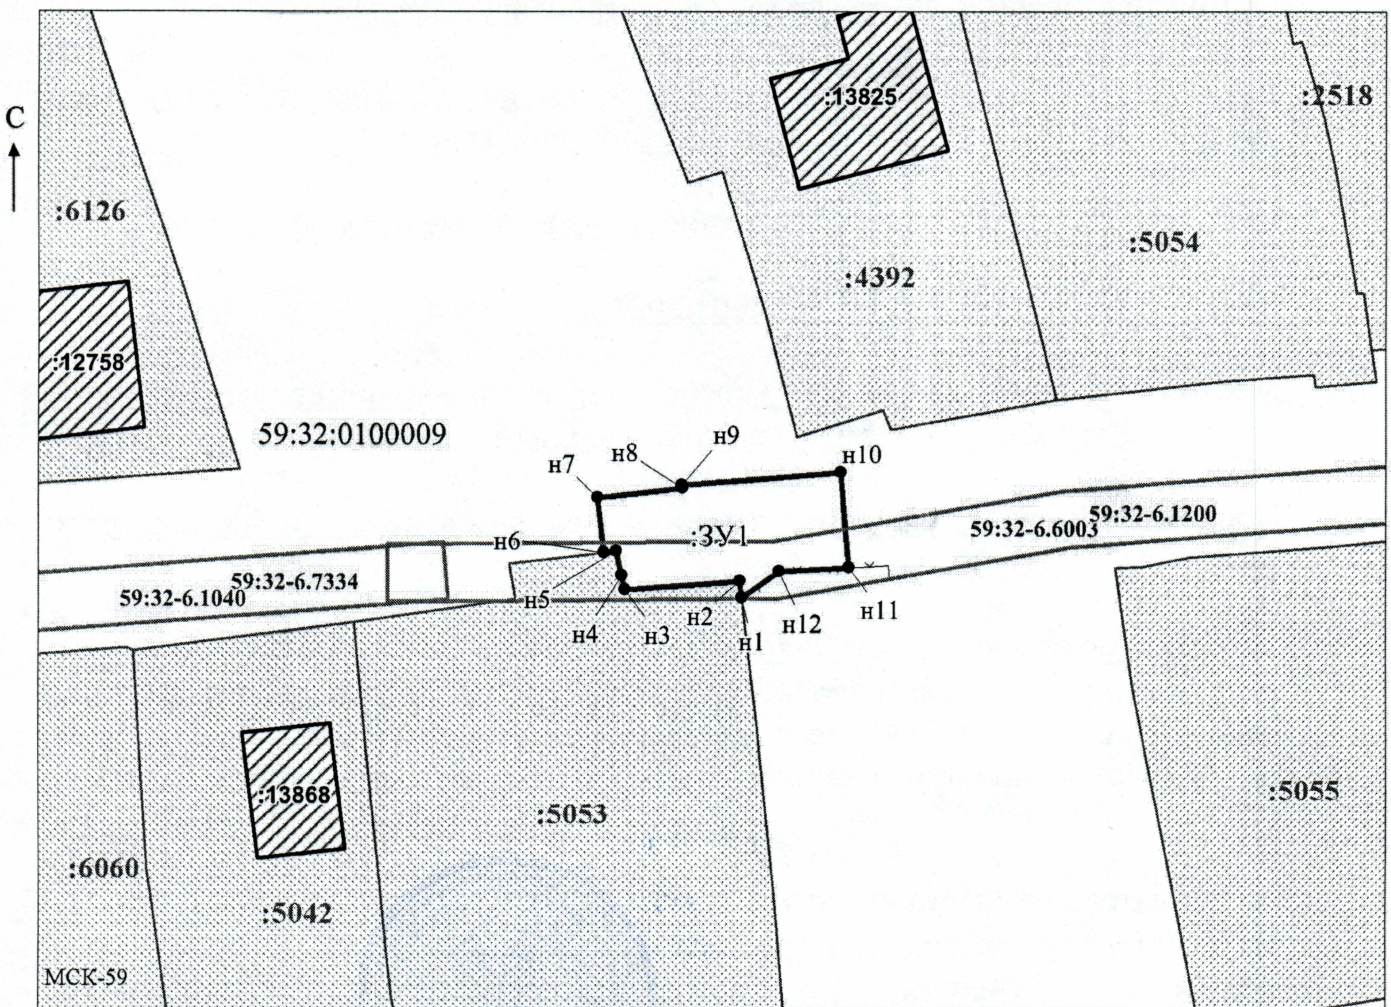

Масштаб 1:500
/ Осипова А.Д.

Заявитель: _____ (подпись, расшифровка подписи)

МП

(для юридических лиц

и индивидуальных предпринимателей)