



**КОМИТЕТ ИМУЩЕСТВЕННЫХ ОТНОШЕНИЙ  
АДМИНИСТРАЦИИ ПЕРМСКОГО МУНИЦИПАЛЬНОГО ОКРУГА**

**РЕШЕНИЕ**

о размещении объектов № 68

Пермский край  
Пермский район

16.01.2023

Комитет имущественных отношений администрации Пермского муниципального округа разрешает Акционерному обществу «Газпром газораспределение Пермь» (ИНН 5902183841, ОГРН 2125902017723, почтовый адрес: 614000, г. Пермь, ул. Петропавловская, 43)

размещение объекта «газопровод давлением до 1,2 Мпа, для размещения которого не требуется разрешения на строительство»

на землях государственная собственность на которые не разграничена

на срок 1 год с 16.01.2023 г. по 15.01.2024 г.

Местоположение: Пермский край, Пермский муниципальный округ, п. Юго-Камский, ул. Казанский проулок, к дому 25.

Приложение: схема предполагаемых к использованию земель или части земельного участка.

Особые условия использования:

1. При размещении объекта учесть параметры ширины проезда улично-дорожной сети, во избежание сужения полосы отвода дороги.
2. Получение разрешения на производство земляных работ.

Председатель комитета имущественных отношений администрации Пермского муниципального округа



(подпись, печать)

Д.В. Ракицкий



## Схема предполагаемых к использованию земель или части земельного участка

Объект: Газопровод давлением до 1,2 Мпа, для размещения которого не требуется разрешения на строительство

Местоположение: расположенных по адресу: Пермский район, Юго-Камское с/п., п. Юго-Камский, ул. Казанский проулок, к дому 25

Площадь земель или части земельного участка, кв.м.: 925

Категория земель: земли населенных пунктов

Вид разрешенного использования: -

Описание границ смежных землепользователей:

От точки н1 до точки н3 - земельный участок

с кадастровым номером 59:32:0100009:5059

От точки н3 до точки н5 - земельный участок

с кадастровым номером 59:32:0100009:5060

От точки н5 до точки н7 - земли общего пользования

От точки н7 до точки н10 - земельный участок

с кадастровым номером 59:32:0100009:6802

От точки н10 до точки н11 - земли общего пользования

От точки н11 до точки н15 - земельный участок

с кадастровым номером 59:32:0100009:6153

От точки н15 до точки н19 - земли общего пользования

От точки н19 до точки н21 - земельный участок

с кадастровым номером 59:32:0100009:5058

От точки н21 до точки н1 - земли общего пользования


Каталог координат, м

№ точки границы	X	Y
н1	484154.21	2194369.45
н2	484154.55	2194370.16
н3	484157.25	2194377.05
н4	484155.26	2194377.68
н5	484156.31	2194380.40
н6	484149.85	2194382.78
н7	484141.96	2194385.69
н8	484141.54	2194384.65
н9	484133.25	2194362.64
н10	484132.19	2194359.81
н11	484131.94	2194359.34
н12	484130.73	2194356.04
н13	484127.22	2194348.09
н14	484120.38	2194333.44
н15	484118.90	2194330.63
н16	484115.09	2194321.10
н17	484118.03	2194319.91
н18	484133.35	2194313.64
н19	484136.94	2194322.41
н20	484135.45	2194322.89
н21	484135.95	2194324.46
н22	484129.48	2194327.11
н23	484138.28	2194345.90
н24	484148.37	2194371.59
н1	484154.21	2194369.45

**Условные обозначения:**

- предполагаемый участок земель, на которых планируется размещение объекта
- :5059 - границы и номер земельного участка, сведения о которых внесены в ЕГРН
- :12913 - границы и номер объекта капитального строительства, сведения о которых внесены в ЕГРН
- граница кадастрового квартала
- 59:32-6.733- - зоны с особыми условиями использования территории, сведения о которых внесены в ЕГРН

- :ЗУ1 - обозначение запрашиваемого земельного участка
- н1 - характерная точка границ земель или части земельного участка
- 59:32:0100009 - номер кадастрового квартала

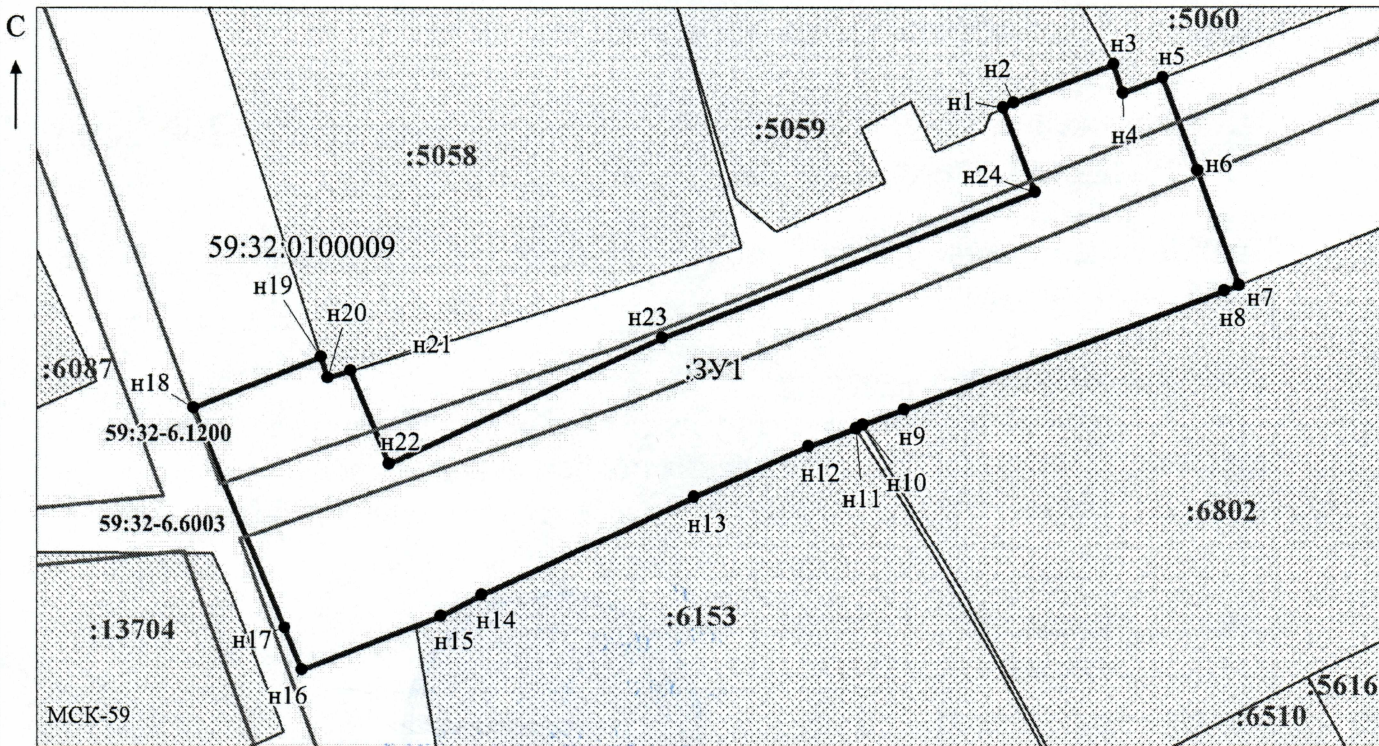

Масштаб 1:500

/ Осипова А.Д.

Заявитель: \_\_\_\_\_

МП

(подпись, расшифровка подписи)

(для юридических лиц

и индивидуальных предпринимателей)