



**КОМИТЕТ ИМУЩЕСТВЕННЫХ ОТНОШЕНИЙ
АДМИНИСТРАЦИИ ПЕРМСКОГО МУНИЦИПАЛЬНОГО ОКРУГА**

РЕШЕНИЕ
о размещении объектов № 69

Пермский край
Пермский район

16.01.2023

Комитет имущественных отношений администрации Пермского муниципального округа разрешает Акционерному обществу «Газпром газораспределение Пермь» (ИНН 5902183841, ОГРН 2125902017723, почтовый адрес: 614000, г. Пермь, ул. Петропавловская, 43)

размещение объекта «газопровод давлением до 1,2 Мпа, для размещения которого не требуется разрешения на строительство»

на землях государственная собственность на которые не разграничена

на срок 1 год с 16.01.2023 г. по 15.01.2024 г.

Местоположение: Пермский край, Пермский муниципальный округ, п. Юго-Камский, ул. Красная, к дому 2/1.

Приложение: схема предполагаемых к использованию земель или части земельного участка.

Особые условия использования:

1. При размещении объекта учесть параметры ширины проезда улично-дорожной сети, во избежание сужения полосы отвода дороги.
2. Получение разрешения на производство земляных работ.

Председатель комитета имущественных отношений администрации Пермского муниципального округа



Д.В. Ракицкий

(подпись, печать)

Схема предполагаемых к использованию земель или части земельного участка

Объект: Газопровод давлением до 1,2 Мпа, для размещения которого не требуется разрешения на строительство

Местоположение: расположенных по адресу: Пермский край, м.р-н Пермский, с.п. Юго-Камское, п. Юго-Камский, ул. Красная, к дому 2/1

Каталог координат, м

Площадь земель или части земельного участка, кв.м.: 1111

Категория земель: земли населенных пунктов

Вид разрешенного использования: -

Описание границ смежных землепользователей:

От точки н1 до точки н5 - земельный участок

с кадастровым номером 59:32:0100009:6565

От точки н5 до точки н12 - земли общего пользования

От точки н12 до точки н14 - земельный участок

с кадастровым номером 59:32:0100009:248


От точки н14 до точки н1 - земли общего пользования

Условные обозначения:

- предполагаемый участок земель, на которых планируется размещение объекта
- :6565 - границы и номер земельного участка, сведения о которых внесены в ЕГРН
- :12913 - границы и номер объекта капитального строительства, сведения о которых внесены в ЕГРН
- граница кадастрового квартала
- 59:32-6.5997 - зоны с особыми условиями использования территории, сведения о которых внесены в ЕГРН
- :ЗУ1 - обозначение запрашиваемого земельного участка
- н1 - характерная точка границ земель или части земельного участка

№ точки границы	X	Y
н1	484740.95	2192256.13
н2	484738.35	2192256.88
н3	484738.63	2192257.83
н4	484736.24	2192258.52
н5	484737.63	2192263.37
н6	484730.21	2192263.54
н7	484730.09	2192258.33
н8	484727.34	2192259.11
н9	484724.60	2192248.18
н10	484780.54	2192232.33
н11	484824.42	2192224.03
н12	484825.04	2192226.49
н13	484822.74	2192227.07
н14	484825.04	2192234.80
н15	484817.10	2192235.50
н16	484816.52	2192234.02
н17	484796.72	2192239.69
н18	484782.97	2192242.96
н19	484740.92	2192254.88
н1	484740.95	2192256.13

59:32:0100009 - номер кадастрового квартала

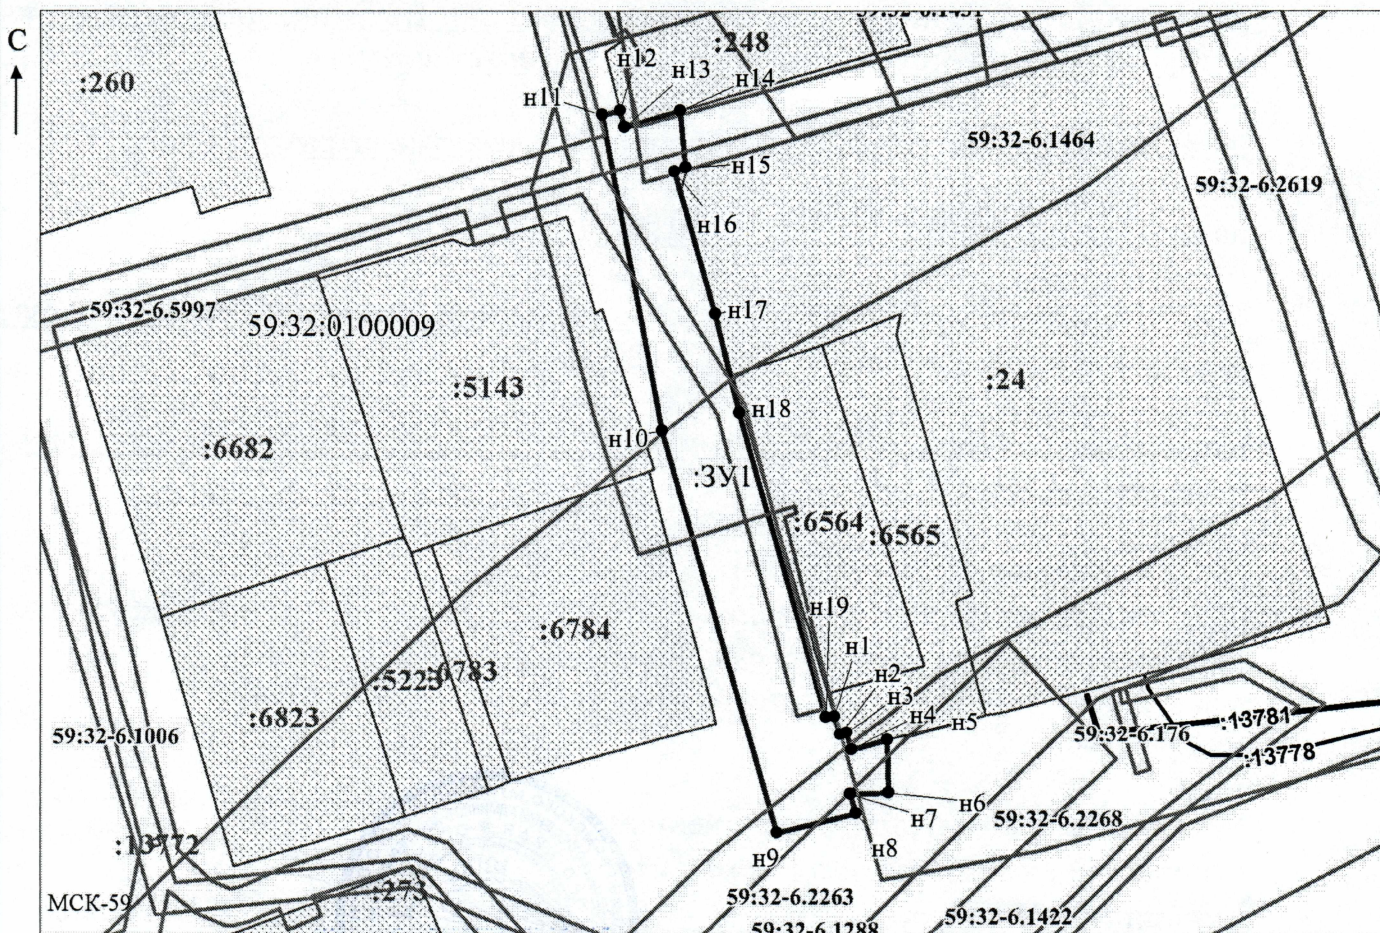

Масштаб 1:1000

Заявитель: _____

/Осипова А.Д.

МП

(подпись, расшифровка подписи)

(для юридических лиц
и индивидуальных предпринимателей)