



**КОМИТЕТ ИМУЩЕСТВЕННЫХ ОТНОШЕНИЙ
АДМИНИСТРАЦИИ ПЕРМСКОГО МУНИЦИПАЛЬНОГО ОКРУГА**

РЕШЕНИЕ

о размещении объектов № 83

Пермский край
Пермский район

17.01.2023

Комитет имущественных отношений администрации Пермского муниципального округа разрешает Открытому акционерному обществу «Межрегиональная распределительная сетевая компания Урала» (ИНН 6671163413, ОГРН 1056604000970, почтовый адрес: 620026, г. Екатеринбург, ул. Мамина-Сибиряка, д. 140)

размещение объекта «строительство ВЛ 0,4 кВ с установкой ПУ для электроснабжения села Гамова (4500074016)»

на землях государственная собственность на которые не разграничена

на срок бессрочно.

Местоположение: Пермский край, Пермский муниципальный округ, с. Гамова.

Приложение: схема предполагаемых к использованию земель или части земельного участка.

Особые условия использования:

1. При установке опор электросетевого хозяйства учесть параметры ширины проезда улично-дорожной сети, во избежание сужения полосы отвода дороги. Установить опоры на расстоянии не более 2 метров от границ земельного участка.

2. Получение разрешения на производство земляных работ.

Председатель комитета имущественных
отношений администрации Пермского
муниципального округа



Д.В. Ракицкий

**Схема предполагаемых к использованию земель
или части земельного участка**

Объект: Строительство ВЛ 0,4 кВ с установкой ПУ для электроснабжения села Гамово (4500074016)

Местоположение: Пермский край, Пермский муниципальный округ, с. Гамово

Площадь земель или части земельного участка, кв.м: 208

Категория земель: Земли населенных пунктов

Вид разрешенного использования: -


Цель использования: под объекты инженерного оборудования электроснабжения (Строительство ВЛ 0,4 кВ с установкой ПУ для электроснабжения села Гамово (4500074016))

Описание границ смежных землепользователей:

от точки 1 до точки 5, от точки 6 до точки 9 - земли Пермского муниципального округа

от точки 5 до точки 6 - земельный участок с кадастровым номером 59:32:0250002:4084

от точки 9 до точки 1 - земельный участок с кадастровым номером 59:32:0000000:13622

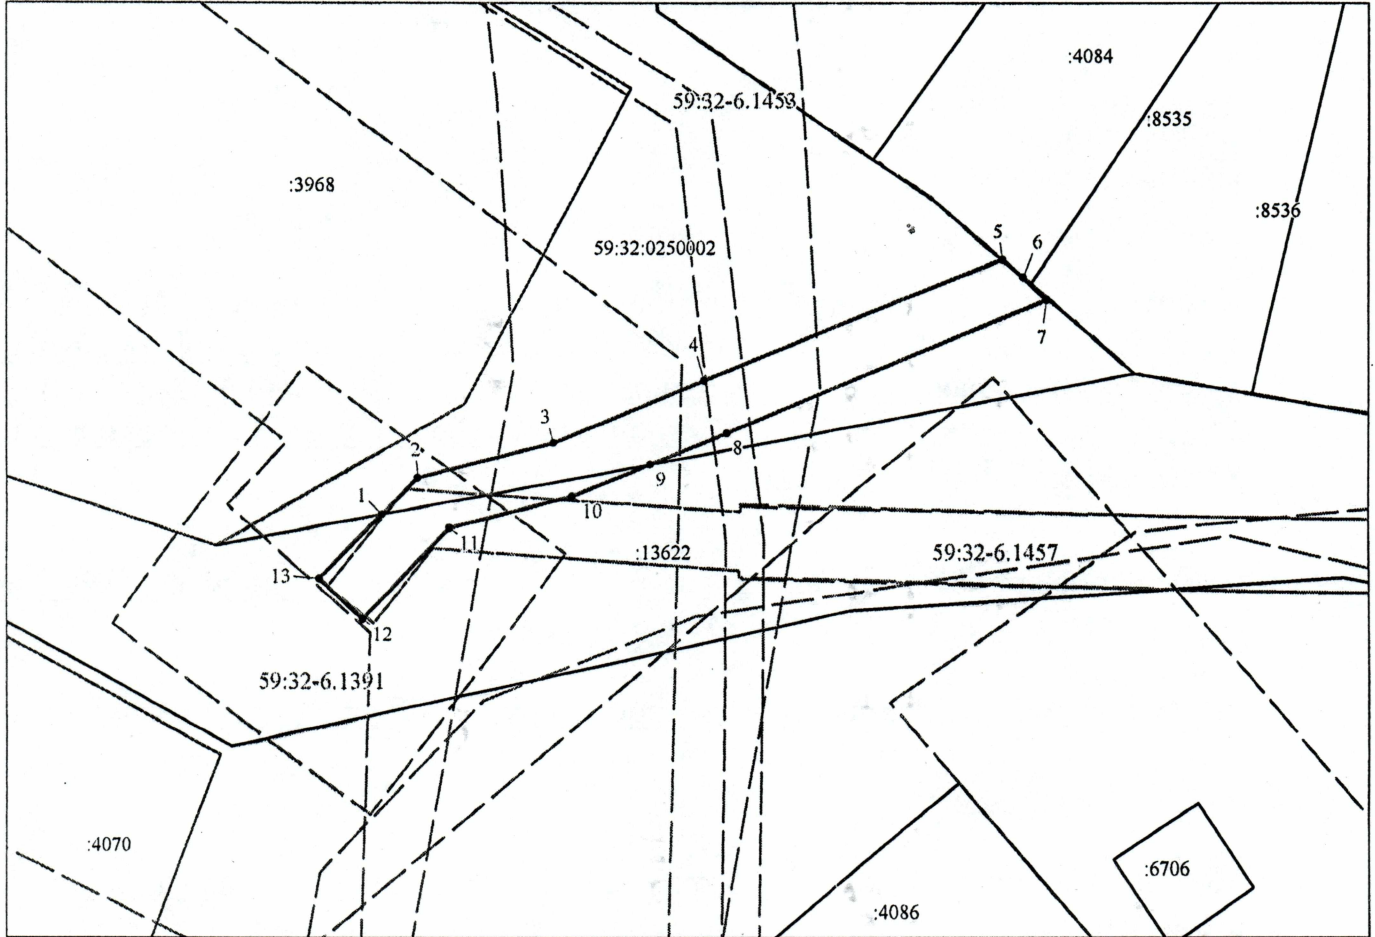

Масштаб 1:500

Условные обозначения:

- предполагаемые к использованию земли;
- существующая часть границы, имеющиеся в ЕГРН сведения о которой достаточны для определения ее местоположения;
- 1 - характерные точки границы испрашиваемого земельного участка;
- границы зон, с особыми условиями использования территории, внесенные в ЕГРН
- граница кадастрового квартала;

59:32:0250002 - кадастровый номер квартала.

Координаты характерных точек МСК-59, зона 2		
№	Координаты, м	
	X	Y
1	2	3
1	501876.30	2223940.41
2	501878.89	2223942.88
3	501881.37	2223952.13
4	501885.74	2223962.57
5	501894.20	2223983.01
6	501892.95	2223984.41
7	501891.39	2223986.02
8	501882.06	2223964.13
9	501879.82	2223958.79
10	501877.58	2223953.43
11	501875.32	2223945.00
12	501869.12	2223939.10
13	501871.88	2223936.20
1	501876.30	2223940.41

Заявитель Кузнецова Е.В.

(по доверенности ОАО "МРСК Урала" от 20.12.2022 №ПТЭ/211-2023)