

**КОМИТЕТ ИМУЩЕСТВЕННЫХ ОТНОШЕНИЙ
АДМИНИСТРАЦИИ ПЕРМСКОГО МУНИЦИПАЛЬНОГО РАЙОНА**

РАСПОРЯЖЕНИЕ

21.10.2021

№ 1708

**Об установлении публичного
сервитута на часть земельных
участков**

В соответствии со ст. 23, гл. V.7 Земельного кодекса Российской Федерации, Федеральным законом от 25.10.2001 № 137-ФЗ «О введении в действие Земельного кодекса Российской Федерации», пп. 3.7.5 п. 3.7 разд. 3 Положения о комитете имущественных отношений администрации Пермского муниципального района, утвержденного решением Земского Собрания Пермского муниципального района Пермского края от 22.12.2016 № 178, на основании ходатайства открытого акционерного общества «Межрегиональная распределительная сетевая компания Урала» (ИНН 6671163413, ОГРН 1056604000970) (далее - ОАО «МРСК Урала») от 23.07.2021 № 5889:

1. Установить в интересах ОАО «МРСК Урала» публичный сервитут общей площадью 13758 кв.м на часть земельных участков:

- с кадастровым номером 59:32:3980009:1300, расположенный по адресу: Пермский край, Пермский район, Култаевское с/п, д. Мокино, ул. Ивовая, з/у 31;
- с кадастровым номером 59:32:3980009:1301, расположенный по адресу: Пермский край, Пермский район, Култаевское с/п, д. Мокино, ул. Ивовая, з/у 29;
- с кадастровым номером 59:32:3980009:1309, расположенный по адресу: Пермский край, Пермский район, Култаевское с/п, д. Мокино;
- с кадастровым номером 59:32:3980009:1311, расположенный по адресу: Пермский край, Пермский район, Култаевское с/п, д. Мокино, ул. Вишневая, з/у 1;
- с кадастровым номером 59:32:3980009:1312, расположенный по адресу: Пермский край, Пермский район, Култаевское с/п, д. Мокино;
- с кадастровым номером 59:32:3980009:1313, расположенный по адресу: Пермский край, Пермский район, Култаевское с/п, д. Мокино;
- с кадастровым номером 59:32:3980009:1314, расположенный по адресу: Пермский край, Пермский район, Култаевское с/п, д. Мокино, ул. Вишневая, з/у 7;
- с кадастровым номером 59:32:3980009:1315, расположенный по адресу: Пермский край, Пермский район, Култаевское с/п, д. Мокино;
- с кадастровым номером 59:32:3980009:1316, расположенный по адресу: Пермский край, Пермский район, Култаевское с/п, д. Мокино;

- с кадастровым номером 59:32:0790001:61, расположенный по адресу: Пермский край. Пермский район, Култаевское с/п, д. Мокино, Позиция 7;

- с кадастровым номером 59:32:0790001:62, расположенный по адресу: Пермский край. Пермский район, Култаевское с/п, д. Мокино, Позиция 6;

- с кадастровым номером 59:32:0790001:78, расположенный по адресу: Пермский край. Пермский район, Култаевское с/п, д. Мокино, Позиция 3;

- с кадастровым номером 59:32:0790001:880, расположенный по адресу: Пермский край. Пермский район, Култаевское с/п, д. Мокино;

- с кадастровым номером 59:32:0790001:93, расположенный по адресу: Пермский край. Пермский район, Култаевское с/п, д. Мокино, Позиция 40.

Цель: Для размещения объекта электросетевого хозяйства «ВЛ-0,4 кВ ф.1 от ТП-47295».

Срок: 49 лет.

2. Утвердить границы публичного сервитута земельных участков, указанных в п. 1 настоящего распоряжения, согласно прилагаемой схеме расположения границ публичного сервитута.

3. Срок, в течение которого использование указанных в п. 1 настоящего распоряжения земельных участков в соответствии с их разрешенным использованием будет невозможно или существенно затруднено в связи с осуществлением сервитута – не установлен.

4. Порядок установления зон с особыми условиями использования территорий и содержание ограничений прав на земельные участки в границах таких зон установлен Постановлением Правительства РФ от 24.02.2009 № 160 «О порядке установления охранных зон объектов электросетевого хозяйства и особых условий использования земельных участков, расположенных в границах таких зон».

5. Плата за публичный сервитут не устанавливается в соответствии с ч. 4 ст. 3.6 Федерального закона от 25.10.2001 года № 137-ФЗ «О введении в действие Земельного кодекса Российской Федерации».

6. Комитету имущественных отношений администрации Пермского муниципального района в течение 5 рабочих дней со дня подписания настоящего распоряжения:

6.1. Направить настоящее распоряжение правообладателям земельных участков, указанных в п. 1 распоряжения;

6.2. Направить настоящее распоряжение в Управление Федеральной службы государственной регистрации, кадастра и картографии по Пермскому краю;

6.3. Направить настоящее распоряжение в ОАО «МРСК Урала», а также сведения о лицах, являющихся правообладателями земельных участков, сведения о

лицах, подавших заявления об учете их прав (обременений прав) на земельные участки, способах связи с ними, копии документов, подтверждающих права указанных лиц на земельные участки;

6.4. Направить в администрацию Култаевского сельского поселения настоящее распоряжение для опубликования в порядке, установленном для официального опубликования (обнародования) муниципальных правовых актов уставом поселения.

7. Разместить настоящее распоряжение на сайте Пермского муниципального района www.permraion.ru.

8. Настоящее распоряжение вступает в силу со дня его подписания.

9. Контроль исполнения распоряжения оставляю за собой.

Председатель комитета



Г.В. Мюресов


Приложение № 1
к распоряжению
комитета имущественных
отношений администрации
Пермского муниципального района
от 21.10.2021 № 1708



Приложение № 2
к распоряжению
комитета имущественных
отношений администрации
Пермского муниципального района
от 21.10.2021 № 1708

Схема расположения границ публичного сервитута объекта

Лист № 2

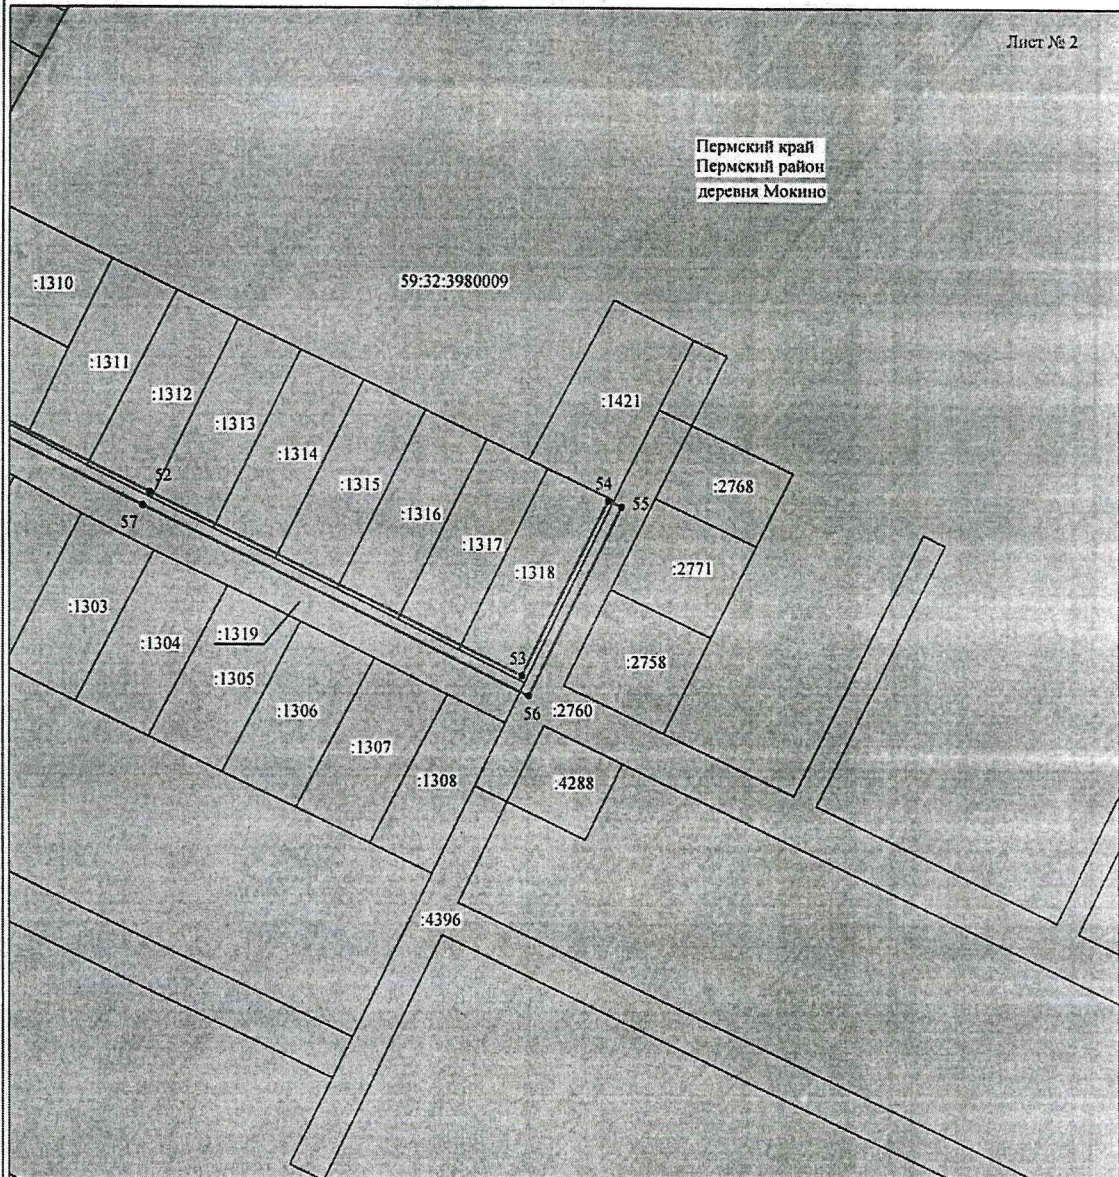

Масштаб 1:2000


Используемые условные знаки и обозначения:

- | | |
|----|---|
| №1 | - номер опоры |
| — | - граница публичного сервитута |
| — | - граница кадастрового деления |
| — | - граница населенного пункта |
| — | - граница земельного участка, имеющегося в ЕГРН |

59:32:1170001:34 - кадастровый номер земельного участка, имеющегося в ЕГРН
:34

59:32:1170001 - номер кадастрового квартала
1 • - обозначение характерных точек границ

Приложение № 3
к распоряжению
комитета имущественных
отношений администрации
Пермского муниципального района
от 21.10.2021 № 1708

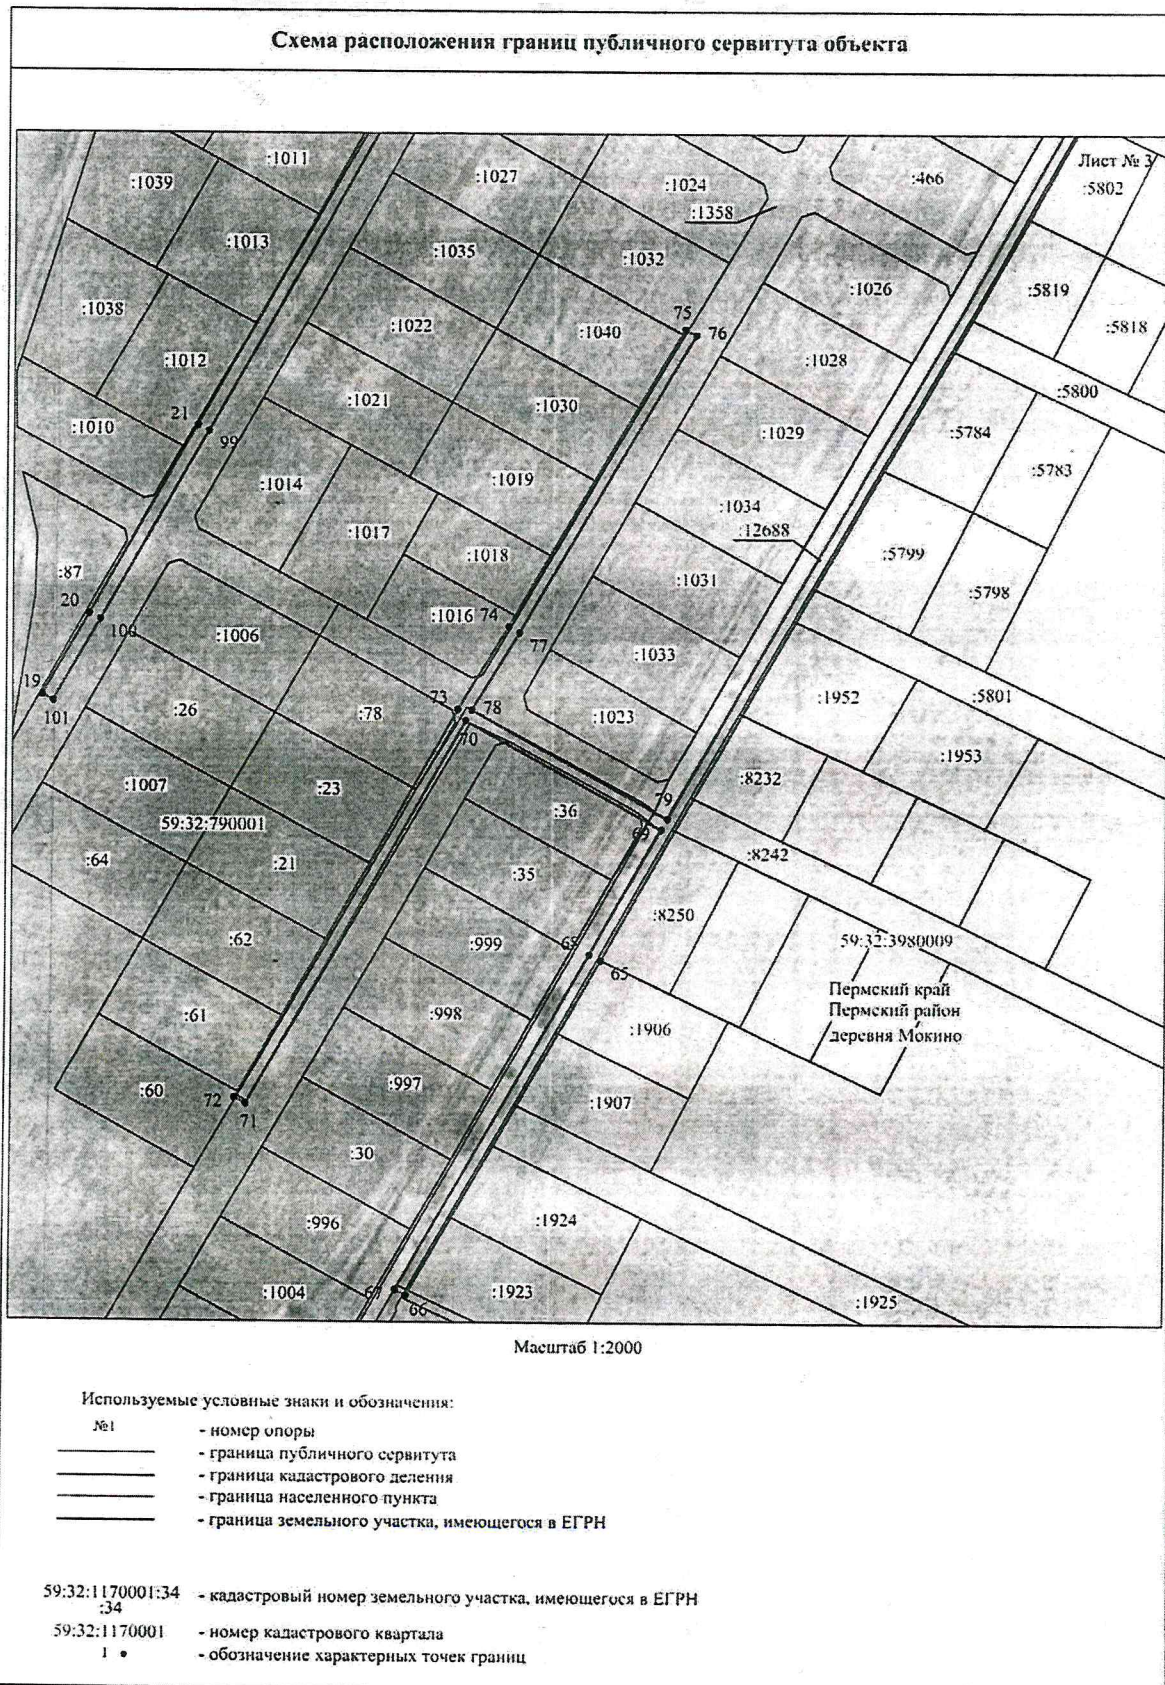

Приложение № 4
к распоряжению
комитета имущественных
отношений администрации
Пермского муниципального района
от 21.10.2021 № 1708



Приложение № 5
к распоряжению
комитета имущественных
отношений администрации
Пермского муниципального района
от 21.10.2021 № 1708

ОПИСАНИЕ МЕСТОПОЛОЖЕНИЯ ГРАНИЦ
Публичный сервитут для размещения объекта электросетевого хозяйства «ВЛ-0,4КВ Ф.1 от ТП-47295»
(наименование объекта, местоположение границ которого описано (далее - объект)

Раздел 1

Сведения об объекте		
№ п/п	Характеристики объекта	Описание характеристик
1	2	3
1	Местоположение объекта	Пермский край, Пермский район, деревня Мокино
2	Площадь объекта +/- величина погрешности определения площади (Р+/- Дельта Р)	13758 кв.м ± 25 кв.м
3	Иные характеристики объекта	Публичный сервитут для размещения объекта электросетевого хозяйства «ВЛ-0,4КВ Ф.1 от ТП-47295» на срок 49 лет

Приложение № 6
к распоряжению
комитета имущественных
отношений администрации
Пермского муниципального района
от 21.10.2021 № 1708

Раздел 2

Сведения о местоположении границ объекта					
1. Система координат <u>МСК-59, зона 2</u>					
2. Сведения о характерных точках границ объекта					
Обозначение характерных точек границ	Координаты, м		Метод определения координат характерной точки	Средняя квадратическая погрешность положения характерной точки (M _t), м	Описание обозначения точки на местности (при наличии)
	X	Y			
1	2	3	4	5	6
Зона1(1)	-	-	-	-	-
1	501764.32	2213046.28	Метод спутниковых геодезических измерений (определений)	0.10	-
2	501791.27	2213061.17	Метод спутниковых геодезических измерений (определений)	0.10	-
3	501816.57	2213075.24	Метод спутниковых геодезических измерений (определений)	0.10	-
4	501841.62	2213089.14	Метод спутниковых геодезических измерений (определений)	0.10	-
5	501863.50	2213101.25	Метод спутниковых геодезических измерений (определений)	0.10	-
6	501891.94	2213117.66	Метод спутниковых геодезических измерений (определений)	0.10	-
7	501889.94	2213121.12	Метод спутниковых геодезических измерений (определений)	0.10	-
8	501861.54	2213104.73	Метод спутниковых геодезических измерений (определений)	0.10	-
9	501839.68	2213092.64	Метод спутниковых геодезических измерений (определений)	0.10	-
10	501814.63	2213078.74	Метод спутниковых геодезических измерений (определений)	0.10	-
11	501789.33	2213064.67	Метод спутниковых геодезических измерений (определений)	0.10	-
12	501762.38	2213049.78	Метод спутниковых геодезических измерений (определений)	0.10	-
1	501764.32	2213046.28	Метод спутниковых геодезических измерений (определений)	0.10	-
Зона1(2)	-	-	-	-	-
13	501779.94	2213191.50	Метод спутниковых геодезических измерений (определений)	0.10	-
14	501807.52	2213206.58	Метод спутниковых геодезических измерений (определений)	0.10	-
15	501833.98	2213223.21	Метод спутниковых геодезических измерений (определений)	0.10	-
16	501831.85	2213226.60	Метод спутниковых геодезических измерений (определений)	0.10	-
17	501805.48	2213210.04	Метод спутниковых геодезических измерений (определений)	0.10	-
18	501778.02	2213195.00	Метод спутниковых геодезических измерений (определений)	0.10	-
13	501779.94	2213191.50	Метод спутниковых геодезических измерений (определений)	0.10	-
Зона1(3)	-	-	-	-	-
19	501511.72	2212896.12	Метод спутниковых геодезических измерений (определений)	0.10	-
20	501538.20	2212911.08	Метод спутниковых геодезических измерений (определений)	0.10	-
21	501600.49	2212945.11	Метод спутниковых геодезических измерений (определений)	0.10	-
22	501742.57	2213021.06	Метод спутниковых геодезических измерений (определений)	0.10	-

Приложение № 7
к распоряжению
комитета имущественных
отношений администрации
Пермского муниципального района
от 21.10.2021 № 1708

23	501767.02	2213034.67	Метод спутниковых геодезических измерений (определений)	0.10	-
24	501809.70	2213060.42	Метод спутниковых геодезических измерений (определений)	0.10	-
25	501809.94	2213060.01	Метод спутниковых геодезических измерений (определений)	0.10	-
26	501897.35	2213111.14	Метод спутниковых геодезических измерений (определений)	0.10	-
27	501906.04	2213083.82	Метод спутниковых геодезических измерений (определений)	0.10	-
28	501916.18	2213049.64	Метод спутниковых геодезических измерений (определений)	0.10	-
29	501968.08	2213041.74	Метод спутниковых геодезических измерений (определений)	0.10	-
30	502060.66	2213041.96	Метод спутниковых геодезических измерений (определений)	0.10	-
31	502060.66	2213046.96	Метод спутниковых геодезических измерений (определений)	0.10	-
32	501968.45	2213046.74	Метод спутниковых геодезических измерений (определений)	0.10	-
33	501920.08	2213054.12	Метод спутниковых геодезических измерений (определений)	0.10	-
34	501910.82	2213085.28	Метод спутниковых геодезических измерений (определений)	0.10	-
35	501900.23	2213118.58	Метод спутниковых геодезических измерений (определений)	0.10	-
36	501899.37	2213118.08	Метод спутниковых геодезических измерений (определений)	0.10	-
37	501880.92	2213153.62	Метод спутниковых геодезических измерений (определений)	0.10	-
38	501881.39	2213153.87	Метод спутниковых геодезических измерений (определений)	0.10	-
39	501860.72	2213192.46	Метод спутниковых геодезических измерений (определений)	0.10	-
40	501860.30	2213192.22	Метод спутниковых геодезических измерений (определений)	0.10	-
41	501842.46	2213226.30	Метод спутниковых геодезических измерений (определений)	0.10	-
42	501919.86	2213269.04	Метод спутниковых геодезических измерений (определений)	0.10	-
43	501919.62	2213269.48	Метод спутниковых геодезических измерений (определений)	0.10	-
44	501988.26	2213308.13	Метод спутниковых геодезических измерений (определений)	0.10	-
45	501986.28	2213311.62	Метод спутниковых геодезических измерений (определений)	0.10	-
46	501917.69	2213272.99	Метод спутниковых геодезических измерений (определений)	0.10	-
47	501917.46	2213273.42	Метод спутниковых геодезических измерений (определений)	0.10	-
48	501840.56	2213230.96	Метод спутниковых геодезических измерений (определений)	0.10	-
49	501816.34	2213275.95	Метод спутниковых геодезических измерений (определений)	0.10	-
50	501836.14	2213295.90	Метод спутниковых геодезических измерений (определений)	0.10	-
51	501823.46	2213319.90	Метод спутниковых геодезических измерений (определений)	0.10	-
52	501792.83	2213380.66	Метод спутниковых геодезических измерений (определений)	0.10	-
53	501731.74	2213503.13	Метод спутниковых геодезических измерений (определений)	0.10	-
54	501789.98	2213531.67	Метод спутниковых геодезических измерений (определений)	0.10	-
55	501787.82	2213536.18	Метод спутниковых геодезических измерений (определений)	0.10	-
56	501725.02	2213505.37	Метод спутниковых геодезических измерений (определений)	0.10	-

Приложение № 8
к распоряжению
комитета имущественных
отношений администрации
Пермского муниципального района
от 21.10.2021 № 1708

57	501788.37	2213378.42	Метод спутниковых геодезических измерений (определений)	0.10	-
58	501819.02	2213317.60	Метод спутниковых геодезических измерений (определений)	0.10	-
59	501830.00	2213296.82	Метод спутниковых геодезических измерений (определений)	0.10	-
60	501810.14	2213276.81	Метод спутниковых геодезических измерений (определений)	0.10	-
61	501810.36	2213276.42	Метод спутниковых геодезических измерений (определений)	0.10	-
62	501808.29	2213273.72	Метод спутниковых геодезических измерений (определений)	0.10	-
63	501804.41	2213274.23	Метод спутниковых геодезических измерений (определений)	0.10	-
64	501795.38	2213277.62	Метод спутниковых геодезических измерений (определений)	0.10	-
65	501424.98	2213073.33	Метод спутниковых геодезических измерений (определений)	0.10	-
66	501314.97	2213012.16	Метод спутниковых геодезических измерений (определений)	0.10	-
67	501316.92	2213008.67	Метод спутниковых геодезических измерений (определений)	0.10	-
68	501426.89	2213069.65	Метод спутниковых геодезических измерений (определений)	0.10	-
69	501468.08	2213092.50	Метод спутниковых геодезических измерений (определений)	0.10	-
70	501503.80	2213029.78	Метод спутниковых геодезических измерений (определений)	0.10	-
71	501377.70	2212961.19	Метод спутниковых геодезических измерений (определений)	0.10	-
72	501379.64	2212957.69	Метод спутниковых геодезических измерений (определений)	0.10	-
73	501507.51	2213027.22	Метод спутниковых геодезических измерений (определений)	0.10	-
74	501534.45	2213043.33	Метод спутниковых геодезических измерений (определений)	0.10	-
75	501632.98	2213099.24	Метод спутниковых геодезических измерений (определений)	0.10	-
76	501631.01	2213102.72	Метод спутниковых геодезических измерений (определений)	0.10	-
77	501532.43	2213046.79	Метод спутниковых геодезических измерений (определений)	0.10	-
78	501507.28	2213031.75	Метод спутниковых геодезических измерений (определений)	0.10	-
79	501471.58	2213094.42	Метод спутниковых геодезических измерений (определений)	0.10	-
80	501795.72	2213273.22	Метод спутниковых геодезических измерений (определений)	0.10	-
81	501803.43	2213270.33	Метод спутниковых геодезических измерений (определений)	0.10	-
82	501808.34	2213269.68	Метод спутниковых геодезических измерений (определений)	0.10	-
83	501811.00	2213270.72	Метод спутниковых геодезических измерений (определений)	0.10	-
84	501812.54	2213272.50	Метод спутниковых геодезических измерений (определений)	0.10	-
85	501837.34	2213226.37	Метод спутниковых геодезических измерений (определений)	0.10	-
86	501837.78	2213226.60	Метод спутниковых геодезических измерений (определений)	0.10	-
87	501856.77	2213190.34	Метод спутниковых геодезических измерений (определений)	0.10	-
88	501856.31	2213190.10	Метод спутниковых геодезических измерений (определений)	0.10	-
89	501876.98	2213151.50	Метод спутниковых геодезических измерений (определений)	0.10	-
90	501877.40	2213151.73	Метод спутниковых геодезических измерений (определений)	0.10	-

Приложение № 9
к распоряжению
комитета имущественных
отношений администрации
Пермского муниципального района
от 21.10.2021 № 1708

91	501895.90	2213116.08	Метод спутниковых геодезических измерений (определений)	0.10	-
92	501807.41	2213064.32	Метод спутниковых геодезических измерений (определений)	0.10	-
93	501807.68	2213063.87	Метод спутниковых геодезических измерений (определений)	0.10	-
94	501765.02	2213038.14	Метод спутниковых геодезических измерений (определений)	0.10	-
95	501742.42	2213025.56	Метод спутниковых геодезических измерений (определений)	0.10	-
96	501710.95	2213084.48	Метод спутниковых геодезических измерений (определений)	0.10	-
97	501707.43	2213082.58	Метод спутниковых геодезических измерений (определений)	0.10	-
98	501738.92	2213023.63	Метод спутниковых геодезических измерений (определений)	0.10	-
99	501598.59	2212948.63	Метод спутниковых геодезических измерений (определений)	0.10	-
100	501536.26	2212914.58	Метод спутниковых геодезических измерений (определений)	0.10	-
101	501509.74	2212899.60	Метод спутниковых геодезических измерений (определений)	0.10	-
19	501511.72	2212896.12	Метод спутниковых геодезических измерений (определений)	0.10	-
Зона1(4)	-	-	-	-	-
102	500953.49	2212810.79	Метод спутниковых геодезических измерений (определений)	0.10	-
103	501004.81	2212837.45	Метод спутниковых геодезических измерений (определений)	0.10	-
104	500987.33	2212874.75	Метод спутниковых геодезических измерений (определений)	0.10	-
105	500972.39	2212904.67	Метод спутниковых геодезических измерений (определений)	0.10	-
106	500960.32	2212930.62	Метод спутниковых геодезических измерений (определений)	0.10	-
107	500926.20	2213000.21	Метод спутниковых геодезических измерений (определений)	0.10	-
108	501010.26	2213040.55	Метод спутниковых геодезических измерений (определений)	0.10	-
109	501099.48	2213084.36	Метод спутниковых геодезических измерений (определений)	0.10	-
110	501173.41	2213119.90	Метод спутниковых геодезических измерений (определений)	0.10	-
111	501202.58	2213134.50	Метод спутниковых геодезических измерений (определений)	0.10	-
112	501200.80	2213138.08	Метод спутниковых геодезических измерений (определений)	0.10	-
113	501171.65	2213123.48	Метод спутниковых геодезических измерений (определений)	0.10	-
114	501097.72	2213087.96	Метод спутниковых геодезических измерений (определений)	0.10	-
115	501008.50	2213044.15	Метод спутниковых геодезических измерений (определений)	0.10	-
116	500924.44	2213003.81	Метод спутниковых геодезических измерений (определений)	0.10	-
117	500888.06	2213079.06	Метод спутниковых геодезических измерений (определений)	0.10	-
118	500918.08	2213094.75	Метод спутниковых геодезических измерений (определений)	0.10	-
119	500946.13	2213108.17	Метод спутниковых геодезических измерений (определений)	0.10	-
120	500944.40	2213111.78	Метод спутниковых геодезических измерений (определений)	0.10	-
121	500916.28	2213098.33	Метод спутниковых геодезических измерений (определений)	0.10	-
122	500882.76	2213080.80	Метод спутниковых геодезических измерений (определений)	0.10	-
123	500956.72	2212928.92	Метод спутниковых геодезических измерений (определений)	0.10	-

Приложение № 10
к распоряжению
комитета имущественных
отношений администрации
Пермского муниципального района
от 21.10.2021 № 1708

			измерений (определений)		
124	500968.79	2212902.93	Метод спутниковых геодезических измерений (определений)	0.10	–
125	500983.73	2212873.01	Метод спутниковых геодезических измерений (определений)	0.10	–
126	500999.57	2212839.21	Метод спутниковых геодезических измерений (определений)	0.10	–
127	500951.68	2212814.36	Метод спутниковых геодезических измерений (определений)	0.10	–
102	500953.49	2212810.79	Метод спутниковых геодезических измерений (определений)	0.10	–
3. Сведения о характерных точках части (частей) границы объекта					
Обозначение характерных точек части границы	Координаты, м		Метод определения координат характерной точки	Средняя квадратическая погрешность положения характерной точки (M _t), м	Описание обозначения точки на местности (при наличии)
	X	Y			
1	2	3	4	5	6
–	–	–	–	–	–