



**КОМИТЕТ ИМУЩЕСТВЕННЫХ ОТНОШЕНИЙ
АДМИНИСТРАЦИИ ПЕРМСКОГО МУНИЦИПАЛЬНОГО РАЙОНА**

РАСПОРЯЖЕНИЕ

21.10.2021

№ 1727

**Об установлении публичного
сервитута на часть земельных
участков**

В соответствии со ст. 23, гл. V.7 Земельного кодекса Российской Федерации, Федеральным законом от 25.10.2001 № 137-ФЗ «О введении в действие Земельного кодекса Российской Федерации», пп. 3.7.5 п. 3.7 разд. 3 Положения о комитете имущественных отношений администрации Пермского муниципального района, утвержденного решением Земского Собрания Пермского муниципального района Пермского края от 22.12.2016 № 178, на основании ходатайства открытого акционерного общества «Межрегиональная распределительная сетевая компания Урала» (ИНН 6671163413, ОГРН 1056604000970) (далее - ОАО «МРСК Урала») от 31.08.2021 № 7076:

1. Установить в интересах ОАО «МРСК Урала» публичный сервитут общей площадью 3887 кв.м на часть земельных участков:
 - с кадастровым номером 59:32:3530001:784, расположенный по адресу: Пермский край, Пермский район, Сылвенское с/п, д. Горская;
 - с кадастровым номером 59:32:3530001:785, расположенный по адресу: Пермский край, Пермский район, Сылвенское с/п, д. Горская, ул. Заречная, 15;
 - с кадастровым номером 59:32:3530001:786, расположенный по адресу: Пермский край, Пермский район, Сылвенское с/п, д. Горская, ул. 2-я Садовая, 2;
 - с кадастровым номером 59:32:3530001:788, расположенный по адресу: Пермский край, Пермский район, Сылвенское с/п, д. Горская, ул. 2-я Садовая, 1;
 - с кадастровым номером 59:32:3530001:128, расположенный по адресу: Пермский край, Пермский район, Сылвенское с/п, д. Горская, ул. Высокая, д. 1;
 - с кадастровым номером 59:32:1040001:855, расположенный по адресу: Пермский край, Пермский район, Сылвенское с/п, д. Горская, ул. Высокая, 5;
 - с кадастровым номером 59:32:1040001:1214, расположенный по адресу: Пермский край, Пермский район, Сылвенское с/п, д. Горская, ул. Высокая;
 - с кадастровым номером 59:32:1040001:98, расположенный по адресу: Пермский край, Пермский район, Сылвенское с/п, д. Горская, ул. Высокая, 10;
 - с кадастровым номером 59:32:1040001:854, расположенный по адресу: Пермский край, Пермский район, Сылвенское с/п, д. Горская, позиция 117;

- с кадастровым номером 59:32:1040001:952, расположенный по адресу: Пермский край, Пермский район, Сылвенское с/п, д. Горская, ул. Высокая, дом 7;
- с кадастровым номером 59:32:1040001:1050, расположенный по адресу: Пермский край, Пермский район, Сылвенское с/п, д. Горская, ул. Высокая, дом 9;
- с кадастровым номером 59:32:1040001:1066, расположенный по адресу: Пермский край, Пермский район, Сылвенское с/п, д. Горская, участок 114;
- с кадастровым номером 59:32:1040001:937, расположенный по адресу: Пермский край, Пермский район, Сылвенское с/п, д. Горская, участок 113;
- с кадастровым номером 59:32:1040001:936, расположенный по адресу: Пермский край, Пермский район, Сылвенское с/п, д. Горская, участок 112;
- с кадастровым номером 59:32:1040001:843, расположенный по адресу: Пермский край, Пермский район, Сылвенское с/п, д. Горская, ул. Высокая, з/у 17;
- с кадастровым номером 59:32:1040001:934, расположенный по адресу: Пермский край, Пермский район, Сылвенское с/п, д. Горская, ул. Высокая, з/у 19;
- с кадастровым номером 59:32:1040001:932, расположенный по адресу: Пермский край, Пермский район, Сылвенское с/п, д. Горская, ул. Высокая, з/у 16;
- с кадастровым номером 59:32:1040001:922, расположенный по адресу: Пермский край, Пермский район, Сылвенское с/п, д. Горская, ул. Прибрежная, дом 24;
- с кадастровым номером 59:32:1040001:17, расположенный по адресу: Пермский край, Пермский район, Сылвенское с/п, д. Горская;
- с кадастровым номером 59:32:1040001:33, расположенный по адресу: Пермский край, Пермский район, Сылвенское с/п, д. Горская, ул. Прибрежная, дом 33;
- с кадастровым номером 59:32:1040001:34, расположенный по адресу: Пермский край, Пермский район, Сылвенское с/п, д. Горская;
- с кадастровым номером 59:32:1040001:35, расположенный по адресу: Пермский край, Пермский район, Сылвенское с/п, д. Горская;
- с кадастровым номером 59:32:1040001:37, расположенный по адресу: Пермский край, Пермский район, Сылвенское с/п, д. Горская;
- с кадастровым номером 59:32:1040001:850, расположенный по адресу: Пермский край, Пермский район, Сылвенское с/п, д. Горская, ул. Прибрежная, з/у 11.

Цель: Для размещения объекта электросетевого хозяйства «ВЛ-0,4 кВ от ТП-42401».

Срок: 49 лет.

2. Утвердить границы публичного сервитута земельных участков, указанных в п. 1 настоящего распоряжения, согласно прилагаемой схеме расположения границ публичного сервитута.

3. Срок, в течение которого использование указанных в п. 1 настоящего распоряжения земельных участков в соответствии с их разрешенным

использованием будет невозможно или существенно затруднено в связи с осуществлением сервитута – не установлен.

4. Порядок установления зон с особыми условиями использования территорий и содержание ограничений прав на земельные участки в границах таких зон установлен Постановлением Правительства РФ от 24.02.2009 № 160 «О порядке установления охранных зон объектов электросетевого хозяйства и особых условий использования земельных участков, расположенных в границах таких зон».

5. Плата за публичный сервитут не устанавливается в соответствии с ч. 4 ст. 3.6 Федерального закона от 25.10.2001 года № 137-ФЗ «О введении в действие Земельного кодекса Российской Федерации».

6. Комитету имущественных отношений администрации Пермского муниципального района в течение 5 рабочих дней со дня подписания настоящего распоряжения:

6.1. Направить настоящее распоряжение правообладателям земельных участков, указанных в п. 1 распоряжения;

6.2. Направить настоящее распоряжение в Управление Федеральной службы государственной регистрации, кадастра и картографии по Пермскому краю;

6.3. Направить настоящее распоряжение в ОАО «МРСК Урала», а также сведения о лицах, являющихся правообладателями земельных участков, сведения о лицах, подавших заявления об учете их прав (обременений прав) на земельные участки, способах связи с ними, копии документов, подтверждающих права указанных лиц на земельные участки;

6.4. Направить в администрацию Сылвенского сельского поселения настоящее распоряжение для опубликования в порядке, установленном для официального опубликования (обнародования) муниципальных правовых актов уставом поселения.

7. Разместить настоящее распоряжение на сайте Пермского муниципального района www.permraion.ru.

8. Настоящее распоряжение вступает в силу со дня его подписания.

9. Контроль исполнения распоряжения оставляю за собой.

Председатель комитета



Г.В. Мюресов

Приложение № 1
к распоряжению
комитета имущественных
отношений администрации
Пермского муниципального района
от 21.10.2021 № 1727

Схема расположения границ публичного сервитута объекта




Масштаб 1:2000

Используемые условные знаки и обозначения:

- | | |
|----|---|
| №1 | - номер опоры |
| — | - граница публичного сервитута |
| — | - граница кадастрового деления |
| — | - граница населенного пункта |
| — | - граница земельного участка, имеющегося в ЕГРН |
-
- | | |
|------------------|---|
| 59:32:1170001:34 | - кадастровый номер земельного участка, имеющегося в ЕГРН |
| 59:32:1170001 | - номер кадастрового квартала |
| 1 • | - обозначение характерных точек границ |

Приложение № 2
к распоряжению
комитета имущественных
отношений администрации
Пермского муниципального района
от 21.10.2021 № 1727

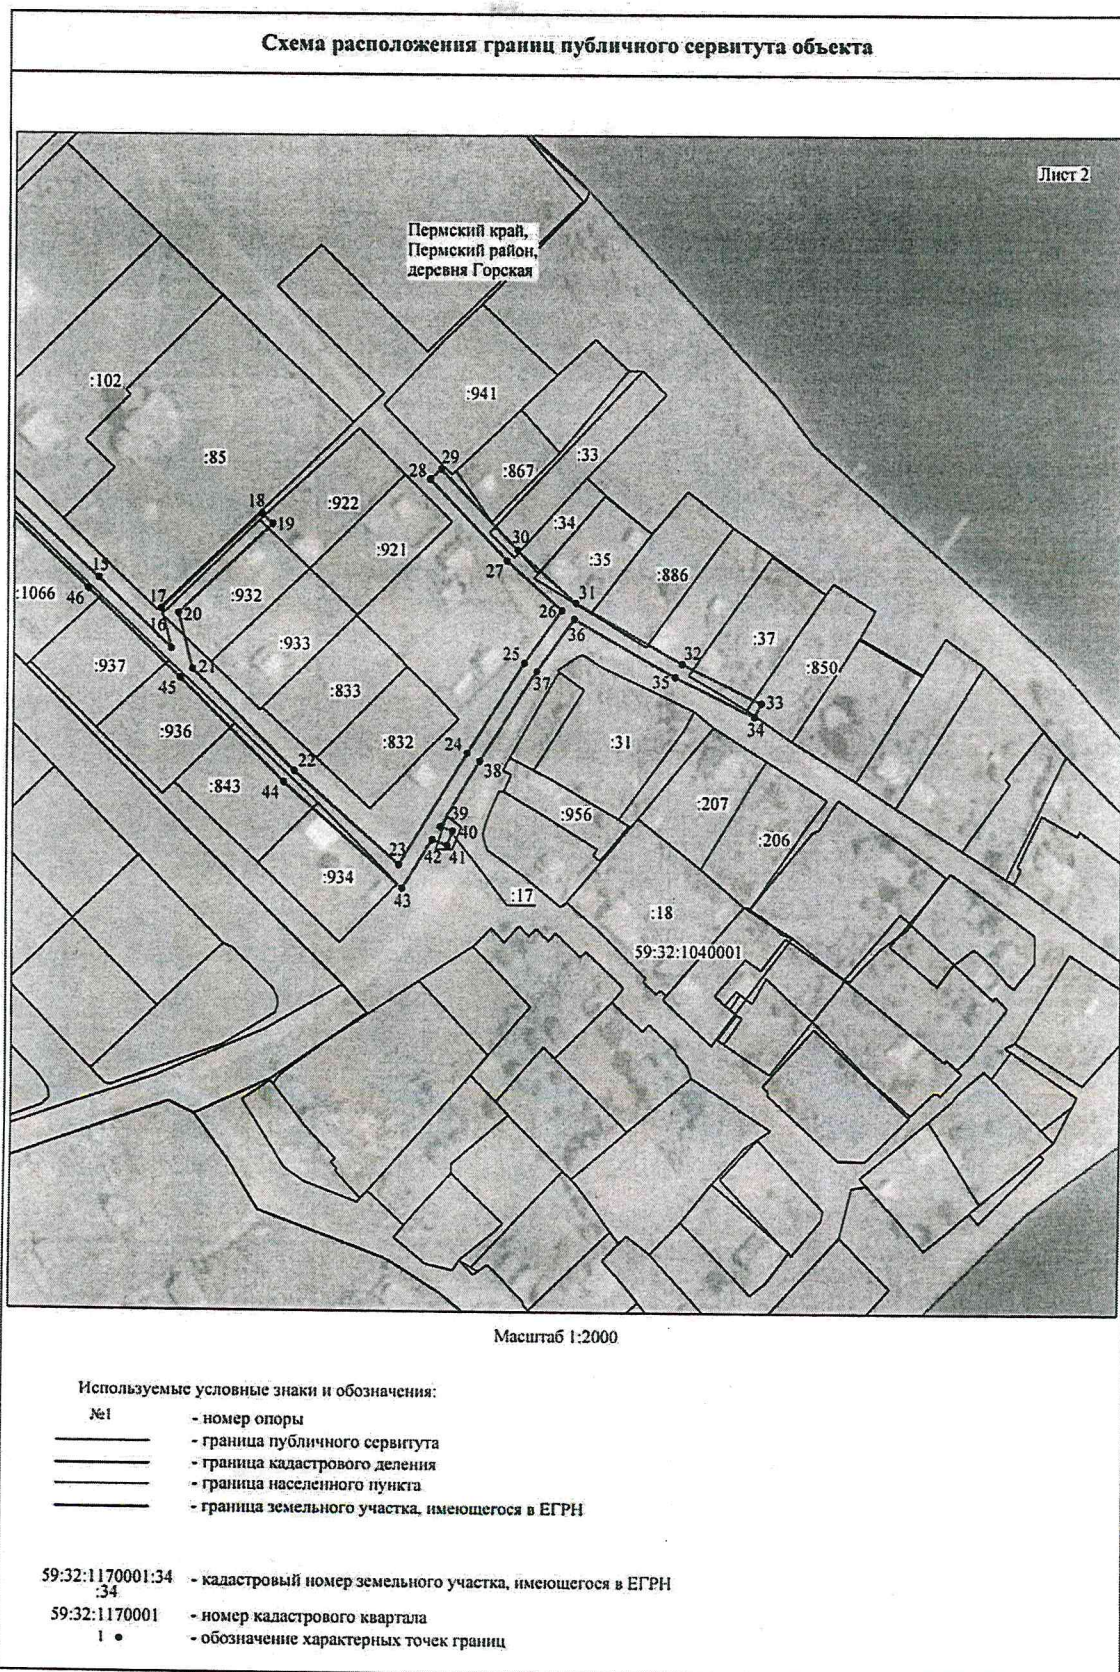

Приложение № 3
к распоряжению
комитета имущественных
отношений администрации
Пермского муниципального района
от 21.10.2021 № 1727

ОПИСАНИЕ МЕСТОПОЛОЖЕНИЯ ГРАНИЦ
Публичный сервитут для размещения объекта электросетевого хозяйства «ВЛ-0,4 КВ ОТ ТП-42401»
(наименование объекта, местоположение границ которого описано (далее - объект)

Раздел 1

Сведения об объекте

Сведения об объекте		
№ п/п	Характеристики объекта	Описание характеристик
1	2	3
1	Местоположение объекта	Пермский край, Пермский район, деревня Горская
2	Площадь объекта +/- величина погрешности определения площади (Р+/- Дельта Р)	3887 кв.м ± 13 кв.м
3	Иные характеристики объекта	Публичный сервитут для размещения объекта электросетевого хозяйства «ВЛ-0,4 КВ ОТ ТП-42401» на срок 49 лет

Приложение № 4
к распоряжению
комитета имущественных
отношений администрации
Пермского муниципального района
от 21.10.2021 № 1727

Раздел 2

Сведения о местоположении границ объекта					
1. Система координат <u>МСК-59, зона 2</u>					
2. Сведения о характерных точках границ объекта					
Обозначение характерных точек границ	Координаты, м		Метод определения координат характерной точки	Средняя квадратическая погрешность положения характерной точки (M), м	Описание обозначения точки на местности (при наличии)
	X	Y			
1	2	3	4	5	6
1	527645.33	2254491.78	Метод спутниковых геодезических измерений (определений)	0.10	-
2	527666.00	2254524.61	Метод спутниковых геодезических измерений (определений)	0.10	-
3	527648.18	2254542.54	Метод спутниковых геодезических измерений (определений)	0.10	-
4	527626.29	2254565.62	Метод спутниковых геодезических измерений (определений)	0.10	-
5	527638.35	2254561.07	Метод спутниковых геодезических измерений (определений)	0.10	-
6	527640.12	2254565.75	Метод спутниковых геодезических измерений (определений)	0.10	-
7	527618.21	2254574.05	Метод спутниковых геодезических измерений (определений)	0.10	-
8	527594.01	2254595.05	Метод спутниковых геодезических измерений (определений)	0.10	-
9	527568.79	2254621.09	Метод спутниковых геодезических измерений (определений)	0.10	-
10	527574.69	2254628.18	Метод спутниковых геодезических измерений (определений)	0.10	-
11	527570.85	2254631.38	Метод спутниковых геодезических измерений (определений)	0.10	-
12	527565.35	2254624.78	Метод спутниковых геодезических измерений (определений)	0.10	-
13	527543.46	2254649.09	Метод спутниковых геодезических измерений (определений)	0.10	-
14	527508.33	2254684.37	Метод спутниковых геодезических измерений (определений)	0.10	-
15	527475.34	2254718.90	Метод спутниковых геодезических измерений (определений)	0.10	-
16	527451.71	2254742.88	Метод спутниковых геодезических измерений (определений)	0.10	-
17	527465.16	2254739.50	Метод спутниковых геодезических измерений (определений)	0.10	-
18	527497.38	2254772.09	Метод спутниковых геодезических измерений (определений)	0.10	-
19	527493.82	2254775.61	Метод спутниковых геодезических измерений (определений)	0.10	-
20	527463.61	2254745.05	Метод спутниковых геодезических измерений (определений)	0.10	-
21	527444.94	2254749.74	Метод спутниковых геодезических измерений (определений)	0.10	-
22	527411.39	2254783.16	Метод спутниковых геодезических измерений (определений)	0.10	-
23	527380.65	2254817.61	Метод спутниковых геодезических измерений (определений)	0.10	-
24	527417.52	2254839.97	Метод спутниковых геодезических измерений (определений)	0.10	-
25	527447.46	2254858.77	Метод спутниковых геодезических измерений (определений)	0.10	-
26	527465.20	2254871.22	Метод спутниковых геодезических измерений (определений)	0.10	-
27	527481.90	2254852.84	Метод спутниковых геодезических измерений (определений)	0.10	-

Приложение № 5
к распоряжению
комитета имущественных
отношений администрации
Пермского муниципального района
от 21.10.2021 № 1727

28	527509.16	2254827.28	Метод спутниковых геодезических измерений (определений)	0.10	-
29	527512.58	2254830.93	Метод спутниковых геодезических измерений (определений)	0.10	-
30	527485.46	2254856.35	Метод спутниковых геодезических измерений (определений)	0.10	-
31	527467.74	2254875.78	Метод спутниковых геодезических измерений (определений)	0.10	-
32	527447.42	2254911.13	Метод спутниковых геодезических измерений (определений)	0.10	-
33	527434.34	2254937.28	Метод спутниковых геодезических измерений (определений)	0.10	-
34	527429.88	2254935.04	Метод спутниковых геодезических измерений (определений)	0.10	-
35	527443.01	2254908.76	Метод спутниковых геодезических измерений (определений)	0.10	-
36	527462.27	2254875.27	Метод спутниковых геодезических измерений (определений)	0.10	-
37	527444.69	2254862.94	Метод спутниковых геодезических измерений (определений)	0.10	-
38	527414.90	2254844.23	Метод спутниковых геодезических измерений (определений)	0.10	-
39	527393.34	2254831.23	Метод спутниковых геодезических измерений (определений)	0.10	-
40	527391.81	2254835.34	Метод спутниковых геодезических измерений (определений)	0.10	-
41	527387.13	2254833.59	Метод спутниковых геодезических измерений (определений)	0.10	-
42	527389.00	2254828.60	Метод спутниковых геодезических измерений (определений)	0.10	-
43	527372.94	2254818.74	Метод спутниковых геодезических измерений (определений)	0.10	-
44	527407.76	2254779.72	Метод спутниковых геодезических измерений (определений)	0.10	-
45	527441.89	2254745.73	Метод спутниковых геодезических измерений (определений)	0.10	-
46	527471.75	2254715.42	Метод спутниковых геодезических измерений (определений)	0.10	-
47	527504.75	2254680.88	Метод спутниковых геодезических измерений (определений)	0.10	-
48	527539.83	2254645.65	Метод спутниковых геодезических измерений (определений)	0.10	-
49	527563.63	2254619.23	Метод спутниковых геодезических измерений (определений)	0.10	-
50	527590.56	2254591.42	Метод спутниковых геодезических измерений (определений)	0.10	-
51	527615.23	2254570.01	Метод спутниковых геодезических измерений (определений)	0.10	-
52	527644.59	2254539.06	Метод спутниковых геодезических измерений (определений)	0.10	-
53	527659.65	2254523.91	Метод спутниковых геодезических измерений (определений)	0.10	-
54	527641.09	2254494.44	Метод спутниковых геодезических измерений (определений)	0.10	-
1	527645.33	2254491.78	Метод спутниковых геодезических измерений (определений)	0.10	-

3. Сведения о характерных точках части (частей) границы объекта

Обозначение характерных точек части границы	Координаты, м		Метод определения координат характерной точки	Средняя квадратическая погрешность положения характерной точки (M _i), м	Описание обозначения точки на местности (при наличии)
	X	Y			
1	2	3	4	5	6
-	-	-	-	-	-