



**КОМИТЕТ ИМУЩЕСТВЕННЫХ ОТНОШЕНИЙ
АДМИНИСТРАЦИИ ПЕРМСКОГО МУНИЦИПАЛЬНОГО РАЙОНА**

РАСПОРЯЖЕНИЕ

27.10.2021

№ 1826

**Об установлении публичного
сервитута на часть земельных
участков**

В соответствии со ст. 23, гл. V.7 Земельного кодекса Российской Федерации, Федеральным законом от 25.10.2001 № 137-ФЗ «О введении в действие Земельного кодекса Российской Федерации», пп. 3.7.5 п. 3.7 разд. 3 Положения о комитете имущественных отношений администрации Пермского муниципального района, утвержденного решением Земского Собрания Пермского муниципального района Пермского края от 22.12.2016 № 178, на основании ходатайства открытого акционерного общества «Межрегиональная распределительная сетевая компания Урала» (ИНН 6671163413, ОГРН 1056604000970) (далее - ОАО «МРСК Урала») от 31.08.2021 № 7090:

1. Установить в интересах ОАО «МРСК Урала» публичный сервитут общей площадью 3600 кв.м на часть земельных участков:

- с кадастровым номером 59:32:0790001:1158, расположенный по адресу: Пермский край, Пермский район, Култаевское с/п, д. Мокино, ул. Шоссейная, д. 10в;

- с кадастровым номером 59:32:0790001:1187, расположенный по адресу: Пермский край, Пермский район, Култаевское с/п, д. Мокино, ул. Шоссейная, д. 4б;

- с кадастровым номером 59:32:0790001:477, расположенный по адресу: Пермский край, Пермский район, Култаевское с/п, д. Мокино, ул. Шоссейная, д. 2б;

- с кадастровым номером 59:32:0790001:1766, расположенный по адресу: Пермский край, Пермский район, Култаевское с/п, д. Мокино, ул. Шоссейная;

- с кадастровым номером 59:32:0790001:482, расположенный по адресу: Пермский край, Пермский район, Култаевское с/п, д. Мокино, ул. Шоссейная, д. 1а;

- с кадастровым номером 59:32:0790001:483, расположенный по адресу: Пермский край, Пермский район, Култаевское с/п, д. Мокино, ул. Шоссейная, д. 2а;

- с кадастровым номером 59:32:0790001:491, расположенный по адресу: Пермский край, Пермский район, Култаевское с/п, д. Мокино, ул. Шоссейная,

позиция №18;

- с кадастровым номером 59:32:0790001:492, расположенный по адресу: Пермский край, Пермский район, Култаевское с/п, д. Мокино, ул. Шоссейная, 8б;

- с кадастровым номером 59:32:0790001:493, расположенный по адресу: Пермский край, Пермский район, Култаевское с/п, д. Мокино, ул. Шоссейная, 8в;

- с кадастровым номером 59:32:0790001:498, расположенный по адресу: Пермский край, Пермский район, Култаевское с/п, д. Мокино, ул. Шоссейная, Позиция 11;

- с кадастровым номером 59:32:0790001:499, расположенный по адресу: Пермский край, Пермский район, Култаевское с/п, д. Мокино, ул. Шоссейная, д. 10б;

- с кадастровым номером 59:32:0790001:500, расположенный по адресу: Пермский край, Пермский район, Култаевское с/п, д. Мокино, ул. Шоссейная, д. 10а;

- с кадастровым номером 59:32:0790001:507, расположенный по адресу: Пермский край, Пермский район, Култаевское с/п, д. Мокино, ул. Шоссейная, з/у 12;

- с кадастровым номером 59:32:0790001:626, расположенный по адресу: Пермский край, Пермский район, Култаевское с/п, д. Мокино, ул. Шоссейная.

Цель: Для размещения объекта электросетевого хозяйства «ВЛ-0,4 кВ от ТП-63423».

Срок: 49 лет.

2. Утвердить границы публичного сервитута земельных участков, указанных в п. 1 настоящего распоряжения, согласно прилагаемой схеме расположения границ публичного сервитута.

3. Срок, в течение которого использование указанных в п. 1 настоящего распоряжения земельных участков в соответствии с их разрешенным использованием будет невозможно или существенно затруднено в связи с осуществлением сервитута – не установлен.

4. Порядок установления зон с особыми условиями использования территорий и содержание ограничений прав на земельные участки в границах таких зон установлен Постановлением Правительства РФ от 24.02.2009 № 160 «О порядке установления охранных зон объектов электросетевого хозяйства и особых условий использования земельных участков, расположенных в границах таких зон».

5. Плата за публичный сервитут не устанавливается в соответствии с ч. 4 ст. 3.6 Федерального закона от 25.10.2001 года № 137-ФЗ «О введении в действие Земельного кодекса Российской Федерации».

6. Комитету имущественных отношений администрации Пермского муниципального района в течение 5 рабочих дней со дня подписания настоящего распоряжения:

6.1. Направить настоящее распоряжение правообладателям земельных участков, указанных в п. 1 распоряжения;

6.2. Направить настоящее распоряжение в Управление Федеральной службы государственной регистрации, кадастра и картографии по Пермскому краю;

6.3. Направить настоящее распоряжение в ОАО «МРСК Урала», а также сведения о лицах, являющихся правообладателями земельных участков, сведения о лицах, подавших заявления об учете их прав (обременений прав) на земельные участки, способах связи с ними, копии документов, подтверждающих права указанных лиц на земельные участки;


6.4. Направить в администрацию Култаевского сельского поселения настоящее распоряжение для опубликования в порядке, установленном для официального опубликования (обнародования) муниципальных правовых актов уставом поселения.

7. Разместить настоящее распоряжение на сайте Пермского муниципального района www.permraion.ru.

8. Настоящее распоряжение вступает в силу со дня его подписания.


9. Контроль исполнения распоряжения оставляю за собой.

Председатель комитета

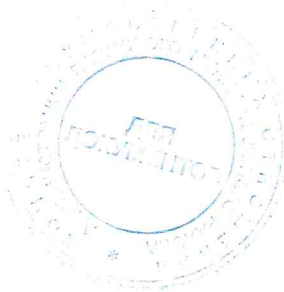

Г.В. Мюресов

Приложение № 1
к распоряжению
комитета имущественных
отношений администрации
Пермского муниципального района
от 27.10.2021 № 1826

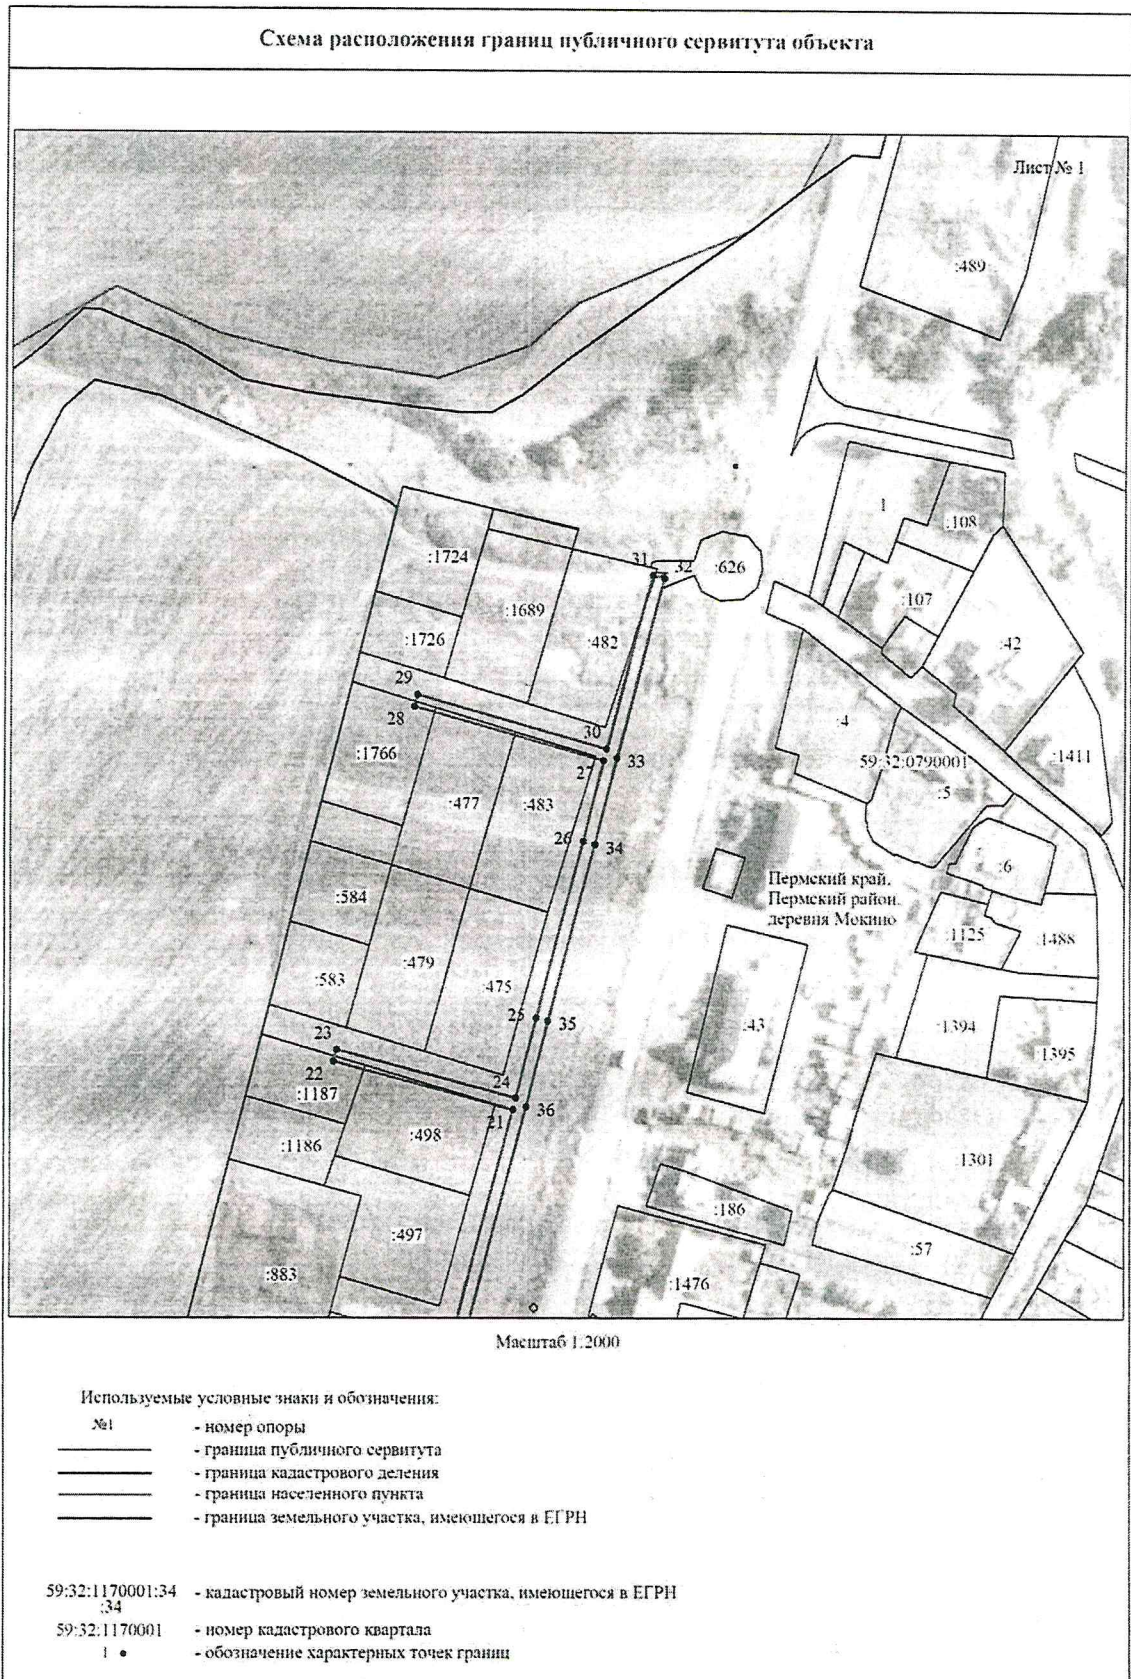

Приложение № 2
к распоряжению
комитета имущественных
отношений администрации
Пермского муниципального района
от 27.10.2021 № 1826

Схема расположения границ публичного сервитута объекта



Масштаб 1:2000

Используемые условные знаки и обозначения:

- №1 - номер опоры
- - граница публичного сервитута
- - граница кадастрового деления
- - граница населенного пункта
- - граница земельного участка, имеющегося в ЕГРН

59:32:1170001:34 - кадастровый номер земельного участка, имеющегося в ЕГРН

34

59:32:1170001 - номер кадастрового квартала

1 •

- обозначение характерных точек границ

Приложение № 3
к распоряжению
комитета имущественных
отношений администрации
Пермского муниципального района
от 27.10.2021 № 1826

ОПИСАНИЕ МЕСТОПОЛОЖЕНИЯ ГРАНИЦ

Публичный сервитут для размещения объекта электросетевого хозяйства «ВЛ-0,4 КВ ОТ ТП-63423»
(наименование объекта, местоположение границ которого описано (далее - объект)

Раздел 1

Сведения об объекте

Сведения об объекте		
№ п/п	Характеристики объекта	Описание характеристик
1	2	3
1	Местоположение объекта	Пермский край, Пермский район, деревня Мокино
2	Площадь объекта +/- величина погрешности определения площади (Р+/- Дельта Р)	3600 кв.м ± 15 кв.м
3	Иные характеристики объекта	Публичный сервитут для размещения объекта электросетевого хозяйства «ВЛ-0,4 КВ ОТ ТП-63423» на срок 49 лет

Приложение № 4
к распоряжению
комитета имущественных
отношений администрации
Пермского муниципального района
от 27.10.2021 № 1826

Раздел 2

Сведения о местоположении границ объекта					
1. Система координат <u>МСК-59, зона 2</u>					
2. Сведения о характерных точках границ объекта					
Обозначение характерных точек границ	Координаты, м		Метод определения координат характерной точки	Средняя квадратическая погрешность положения характерной точки (M _t), м	Описание обозначения точки на местности (при наличии)
	X	Y			
1	2	3	4	5	6
1	502109.54	2212387.40	Метод спутниковых геодезических измерений (определений)	0.10	–
2	502113.46	2212388.18	Метод спутниковых геодезических измерений (определений)	0.10	–
3	502106.28	2212424.37	Метод спутниковых геодезических измерений (определений)	0.10	–
4	502090.93	2212456.30	Метод спутниковых геодезических измерений (определений)	0.10	–
5	502176.66	2212475.62	Метод спутниковых геодезических измерений (определений)	0.10	–
6	502199.99	2212481.20	Метод спутниковых геодезических измерений (определений)	0.10	–
7	502207.53	2212454.49	Метод спутниковых геодезических измерений (определений)	0.10	–
8	502215.80	2212423.64	Метод спутниковых геодезических измерений (определений)	0.10	–
9	502219.66	2212424.68	Метод спутниковых геодезических измерений (определений)	0.10	–
10	502211.39	2212455.54	Метод спутниковых геодезических измерений (определений)	0.10	–
11	502203.88	2212482.13	Метод спутниковых геодезических измерений (определений)	0.10	–
12	502233.81	2212489.27	Метод спутниковых геодезических измерений (определений)	0.10	–
13	502261.92	2212496.73	Метод спутниковых геодезических измерений (определений)	0.10	–
14	502291.00	2212504.03	Метод спутниковых геодезических измерений (определений)	0.10	–
15	502317.71	2212510.95	Метод спутниковых геодезических измерений (определений)	0.10	–
16	502335.54	2212452.84	Метод спутниковых геодезических измерений (определений)	0.10	–
17	502339.36	2212454.02	Метод спутниковых геодезических измерений (определений)	0.10	–
18	502321.58	2212511.96	Метод спутниковых геодезических измерений (определений)	0.10	–
19	502369.27	2212524.60	Метод спутниковых геодезических измерений (определений)	0.10	–
20	502393.60	2212530.50	Метод спутниковых геодезических измерений (определений)	0.10	–
21	502473.75	2212551.75	Метод спутниковых геодезических измерений (определений)	0.10	–
22	502489.52	2212492.64	Метод спутниковых геодезических измерений (определений)	0.10	–
23	502493.38	2212493.68	Метод спутниковых геодезических измерений (определений)	0.10	–
24	502477.62	2212552.77	Метод спутниковых геодезических измерений (определений)	0.10	–
25	502503.95	2212559.42	Метод спутниковых геодезических измерений (определений)	0.10	–
26	502561.65	2212574.82	Метод спутниковых геодезических измерений (определений)	0.10	–

Приложение № 5
к распоряжению
комитета имущественных
отношений администрации
Пермского муниципального района
от 27.10.2021 № 1826

			измерений (определений)		
27	502588.56	2212581.41	Метод спутниковых геодезических измерений (определений)	0.10	–
28	502606.08	2212518.87	Метод спутниковых геодезических измерений (определений)	0.10	–
29	502609.93	2212519.94	Метод спутниковых геодезических измерений (определений)	0.10	–
30	502592.44	2212582.40	Метод спутниковых геодезических измерений (определений)	0.10	–
31	502649.04	2212597.43	Метод спутниковых геодезических измерений (определений)	0.10	–
32	502648.01	2212601.30	Метод спутниковых геодезических измерений (определений)	0.10	–
33	502589.47	2212585.75	Метод спутниковых геодезических измерений (определений)	0.10	–
34	502560.64	2212578.69	Метод спутниковых геодезических измерений (определений)	0.10	–
35	502502.93	2212563.29	Метод спутниковых геодезических измерений (определений)	0.10	–
36	502474.68	2212556.15	Метод спутниковых геодезических измерений (определений)	0.10	–
37	502392.64	2212534.38	Метод спутниковых геодезических измерений (определений)	0.10	–
38	502368.31	2212528.48	Метод спутниковых геодезических измерений (определений)	0.10	–
39	502290.02	2212507.91	Метод спутниковых геодезических измерений (определений)	0.10	–
40	502260.94	2212500.61	Метод спутниковых геодезических измерений (определений)	0.10	–
41	502232.85	2212493.15	Метод спутниковых геодезических измерений (определений)	0.10	–
42	502175.77	2212479.52	Метод спутниковых геодезических измерений (определений)	0.10	–
43	502085.16	2212459.11	Метод спутниковых геодезических измерений (определений)	0.10	–
44	502102.45	2212423.12	Метод спутниковых геодезических измерений (определений)	0.10	–
1	502109.54	2212387.40	Метод спутниковых геодезических измерений (определений)	0.10	–
3. Сведения о характерных точках части (частей) границы объекта					
Обозначение характерных точек части границы	Координаты, м		Метод определения координат характерной точки	Средняя квадратическая погрешность положения характерной точки (M _t), м	Описание обозначения точки на местности (при наличии)
	X	Y			
1	2	3	4	5	6
–	–	–	–	–	–