



**КОМИТЕТ ИМУЩЕСТВЕННЫХ ОТНОШЕНИЙ
АДМИНИСТРАЦИИ ПЕРМСКОГО МУНИЦИПАЛЬНОГО РАЙОНА**

РАСПОРЯЖЕНИЕ

28.10.2021

№ 1836

**Об установлении публичного
сервитута на часть земельных
участков**

В соответствии со ст. 23, гл. V.7 Земельного кодекса Российской Федерации, Федеральным законом от 25.10.2001 № 137-ФЗ «О введении в действие Земельного кодекса Российской Федерации», пп. 3.7.5 п. 3.7 разд. 3 Положения о комитете имущественных отношений администрации Пермского муниципального района, утвержденного решением Земского Собрания Пермского муниципального района Пермского края от 22.12.2016 № 178, на основании ходатайства открытого акционерного общества «Межрегиональная распределительная сетевая компания Урала» (ИНН 6671163413, ОГРН 1056604000970) (далее - ОАО «МРСК Урала») от 31.08.2021 № 7089:

1. Установить в интересах ОАО «МРСК Урала» публичный сервитут общей площадью 13453 кв.м на часть земельных участков:

- с кадастровым номером 59:32:0010003:1117, расположенный по адресу: Пермский край, Пермский район, Кукуштанское с/п, п. Кукуштан, ул. Сибирский тракт, 7;

- с кадастровым номером 59:32:0010003:1276, расположенный по адресу: Пермский край, Пермский район, Кукуштанское с/п, п. Кукуштан, ул. Мира, д. 4;

- с кадастровым номером 59:32:0010003:1587, расположенный по адресу: Пермский край, Пермский район, Кукуштанское с/п, п. Кукуштан, ул. Геологов, 14;

- с кадастровым номером 59:32:0010003:1616, расположенный по адресу: Пермский край, Пермский район, Кукуштанское с/п, п. Кукуштан, ул. Напольная, з/у 26;

- с кадастровым номером 59:32:0010003:1860, расположенный по адресу: Пермский край, Пермский район, Кукуштанское с/п, п. Кукуштан, ул. Калужская, дом 2, квартира 1;

- с кадастровым номером 59:32:0010003:1871, расположенный по адресу: Пермский край, Пермский район, Кукуштанское с/п, п. Кукуштан, ул. Калужская, д. 8, кв. 2;

- с кадастровым номером 59:32:0010003:1875, расположенный по адресу: Пермский край, Пермский район, Кукуштанское с/п, п. Кукуштан,

ул. Калужская, д. 1, кв. 1;

- с кадастровым номером 59:32:0010003:1877, расположенный по адресу: Пермский край, Пермский район, Кукуштанское с/п, п. Кукуштан, ул. Калужская, дом 1, квартира 2;

- с кадастровым номером 59:32:0010003:1899, расположенный по адресу: Пермский край, Пермский район, Кукуштанское с/п, п. Кукуштан ул. Коммунистическая, дом 8;

- с кадастровым номером 59:32:0010003:2470, расположенный по адресу: Пермский край, Пермский район, Кукуштанское с/п, п. Кукуштан, ул. Калужская, д. 10, кв.№ 2;

- с кадастровым номером 59:32:0010003:2482, расположенный по адресу: Пермский край, Пермский район, Кукуштанское с/п, п. Кукуштан, ул. Интернациональная, дом 23, квартира 2;

- с кадастровым номером 59:32:0010003:263, расположенный по адресу: Пермский край, Пермский район, Кукуштанское с/п, п. Кукуштан, ул. Напольная, дом 22;

- с кадастровым номером 59:32:0010003:264, расположенный по адресу: Пермский край, Пермский район, Кукуштанское с/п, п. Кукуштан, ул. Напольная, 20;

- с кадастровым номером 59:32:0010003:265, расположенный по адресу: Пермский край, Пермский район, Кукуштанское с/п, п. Кукуштан, ул. Напольная, 23;

- с кадастровым номером 59:32:0010003:266, расположенный по адресу: Пермский край, Пермский район, Кукуштанское с/п, п. Кукуштан, ул. Напольная, 21;

- с кадастровым номером 59:32:0010003:398, расположенный по адресу: Пермский край, Пермский район, Кукуштанское с/п, п. Кукуштан, ул. Напольная, 18;

- с кадастровым номером 59:32:0010003:40, расположенный по адресу: Пермский край, Пермский район, Кукуштанское с/п, п. Кукуштан, ул. Интернациональная, 21;

- с кадастровым номером 59:32:0010003:4288, расположенный по адресу: Пермский край, Пермский район, Кукуштанское с/п, п. Кукуштан, ул. Мира, д. 6;

- с кадастровым номером 59:32:0010003:4306, расположенный по адресу: Пермский край, Пермский район, Кукуштанское с/п, п. Кукуштан, ул. Геологов, 12;

- с кадастровым номером 59:32:0010003:5015, расположенный по адресу: Пермский край, Пермский район, Кукуштанское с/п, п. Кукуштан, ул. Интернациональная, 1;

- с кадастровым номером 59:32:0010003:5019, расположенный по адресу: Пермский край, Пермский район, Кукуштанское с/п, п. Кукуштан,

ул. Геологов, дом 25а;

- с кадастровым номером 59:32:0010003:5177, расположенный по адресу: Пермский край, Пермский район, Кукуштанское с/п, п. Кукуштан, ул. Геологов, дом 25;

- с кадастровым номером 59:32:0010003:5238, расположенный по адресу: Пермский край, Пермский район, Кукуштанское с/п, п. Кукуштан, ул. Сибирский тракт, 5 "а";

- с кадастровым номером 59:32:0010003:5239, расположенный по адресу: Пермский край, Пермский район, Кукуштанское с/п, п. Кукуштан, ул. Сибирский тракт, 5 "б";

- с кадастровым номером 59:32:0010003:5240, расположенный по адресу: Пермский край, Пермский район, Кукуштанское с/п, п. Кукуштан, ул. Сибирский тракт, 5 "в";

- с кадастровым номером 59:32:0010003:5241, расположенный по адресу: Пермский край, Пермский район, Кукуштанское с/п, п. Кукуштан, проулок Поэта Измestьева, 1;

- с кадастровым номером 59:32:0010003:5242, расположенный по адресу: Пермский край, Пермский район, Кукуштанское с/п, п. Кукуштан, проулок Поэта Измestьева, 3;

- с кадастровым номером 59:32:0010003:5243, расположенный по адресу: Пермский край, Пермский район, Кукуштанское с/п, п. Кукуштан, проулок Поэта Измestьева, 5;

- с кадастровым номером 59:32:0010003:743, расположенный по адресу: Пермский край, Пермский район, Кукуштанское с/п, п. Кукуштан, ул. Калужская, дом 3, квартира 1;

- с кадастровым номером 59:32:0010003:7976, расположенный по адресу: Пермский край, Пермский район, Кукуштанское с/п, п. Кукуштан, ул. Пучкова, 14;

- с кадастровым номером 59:32:0010003:7977, расположенный по адресу: Пермский край, Пермский район, Кукуштанское с/п, п. Кукуштан, ул. Пучкова, 10;

- с кадастровым номером 59:32:0010003:7978, расположенный по адресу: Пермский край, Пермский район, Кукуштанское с/п, п. Кукуштан, ул. Пучкова, 8;

- с кадастровым номером 59:32:0010003:8018, расположенный по адресу: Пермский край, Пермский район, Кукуштанское с/п, п. Кукуштан, ул. Пучкова, 12;

- с кадастровым номером 59:32:0010003:8140, расположенный по адресу: Пермский край, Пермский район, Кукуштанское с/п, п. Кукуштан, проулок поэта Измestьева, 7;

- с кадастровым номером 59:32:0010003:8173, расположенный по адресу: Пермский край, Пермский район, Кукуштанское с/п, п. Кукуштан, ул. Калужская,

ул. Напольная, ул. Ульяновская, проезд (от ул. Ульяновская до ул. Уральская)
ул. Уральская, проезд (от ул. Уральская до ул. Островского) ул. Островского;

- с кадастровым номером 59:32:0010003:8270, расположенный по адресу:
Пермский край, Пермский район, Кукуштанское с/п, п. Кукуштан, ул. Пучкова, 2;

- с кадастровым номером 59:32:0010003:852, расположенный по адресу:
Пермский край, Пермский район, Кукуштанское с/п, п. Кукуштан, ул. Геологов,
дом 5;

- с кадастровым номером 59:32:0010003:8577, расположенный по адресу:
Пермский край, Пермский район, Кукуштанское с/п, п. Кукуштан, ул. Геологов,
дом 10;

- с кадастровым номером 59:32:0010003:8672, расположенный по адресу:
Пермский край, Пермский район, Кукуштанское с/п, п. Кукуштан, ул. Геологов,
дом 18;

- с кадастровым номером 59:32:0010003:8674, расположенный по адресу:
Пермский край, Пермский район, Кукуштанское с/п, п. Кукуштан, ул. Пучкова, 4;

- с кадастровым номером 59:32:0010003:8715, расположенный по адресу:
Пермский край, Пермский район, Кукуштанское с/п, п. Кукуштан, ул. Геологов;

- с кадастровым номером 59:32:0010003:8745, расположенный по адресу:
Пермский край, Пермский район, Кукуштанское с/п, п. Кукуштан,
ул. Напольная, д. 29;

- с кадастровым номером 59:32:0010003:8746, расположенный по адресу:
Пермский край, Пермский район, Кукуштанское с/п, п. Кукуштан,
ул. Напольная, д.33;

- с кадастровым номером 59:32:0010003:8748, расположенный по адресу:
Пермский край, Пермский район, Кукуштанское с/п, п. Кукуштан,
ул. Напольная, д.35;

- с кадастровым номером 59:32:0010003:8749, расположенный по адресу:
Пермский край, Пермский район, Кукуштанское с/п, п. Кукуштан,
ул. Напольная, д.27;

- с кадастровым номером 59:32:0010003:8751, расположенный по адресу:
Пермский край, Пермский район, Кукуштанское с/п, п. Кукуштан,
ул. Напольная, д.25;

- с кадастровым номером 59:32:0010003:9076, расположенный по адресу:
Пермский край, Пермский район, Кукуштанское с/п, п. Кукуштан,
ул. Пучкова, 18;

- с кадастровым номером 59:32:0010003:9098, расположенный по адресу:
Пермский край, Пермский район, Кукуштанское с/п, п. Кукуштан,
ул. Интернациональная, д. 23, кв. 1;

- с кадастровым номером 59:32:0010003:9107, расположенный по адресу:
Пермский край, Пермский район, Кукуштанское с/п, п. Кукуштан,
ул. Напольная, 28;

- с кадастровым номером 59:32:0010003:9108, расположенный по адресу: Пермский край, Пермский район, Кукуштанское с/п, п. Кукуштан, ул. Напольная, 28а;

- с кадастровым номером 59:32:0010003:9124, расположенный по адресу: Пермский край, Пермский район, Кукуштанское с/п, п. Кукуштан, ул. Калужская;

- с кадастровым номером 59:32:0010003:9138, расположенный по адресу: Пермский край, Пермский район, Кукуштанское с/п, п. Кукуштан, ул. Интернациональная, д.19;

- с кадастровым номером 59:32:0010003:9574, расположенный по адресу: Пермский край, Пермский район, Кукуштанское с/п, п. Кукуштан, ул. Напольная, 19;

- с кадастровым номером 59:32:0010003:9921, расположенный по адресу: Пермский край, Пермский район, Кукуштанское с/п, п. Кукуштан, ул. Уральская.

Цель: Для размещения объекта электросетевого хозяйства «ВЛ-0,4 кВ от ТП-63218, ВЛ-0,4 кВ от ТП-60371».

Срок: 49 лет.

2. Утвердить границы публичного сервитута земельных участков, указанных в п. 1 настоящего распоряжения, согласно прилагаемой схеме расположения границ публичного сервитута.

3. Срок, в течение которого использование указанных в п. 1 настоящего распоряжения земельных участков в соответствии с их разрешенным использованием будет невозможно или существенно затруднено в связи с осуществлением сервитута – не установлен.

4. Порядок установления зон с особыми условиями использования территорий и содержание ограничений прав на земельные участки в границах таких зон установлен Постановлением Правительства РФ от 24.02.2009 № 160 «О порядке установления охранных зон объектов электросетевого хозяйства и особых условий использования земельных участков, расположенных в границах таких зон».

5. Плата за публичный сервитут не устанавливается в соответствии с ч. 4 ст. 3.6 Федерального закона от 25.10.2001 года № 137-ФЗ «О введении в действие Земельного кодекса Российской Федерации».

6. Комитету имущественных отношений администрации Пермского муниципального района в течение 5 рабочих дней со дня подписания настоящего распоряжения:

6.1. Направить настоящее распоряжение правообладателям земельных участков, указанных в п. 1 распоряжения;

6.2. Направить настоящее распоряжение в Управление Федеральной службы государственной регистрации, кадастра и картографии по Пермскому краю;

6.3. Направить настоящее распоряжение в ОАО «МРСК Урала», а также сведения о лицах, являющихся правообладателями земельных участков, сведения о лицах, подавших заявления об учете их прав (обременений прав) на земельные участки, способах связи с ними, копии документов, подтверждающих права указанных лиц на земельные участки;

6.4. Направить в администрацию Кукуштанского сельского поселения настоящее распоряжение для опубликования в порядке, установленном для официального опубликования (обнародования) муниципальных правовых актов уставом поселения.

7. Разместить настоящее распоряжение на сайте Пермского муниципального района www.permraion.ru.

8. Настоящее распоряжение вступает в силу со дня его подписания.

9. Контроль исполнения распоряжения оставляю за собой.

Председатель комитета



Г.В. Мюресов


Приложение № 1
к распоряжению
комитета имущественных
отношений администрации
Пермского муниципального района
от 28.10.2021 № 1836



Приложение № 2
к распоряжению
комитета имущественных
отношений администрации
Пермского муниципального района
от 28.10.2021 № 1836



Приложение № 3
к распоряжению
комитета имущественных
отношений администрации
Пермского муниципального района
от 28.10.2021 № 1836

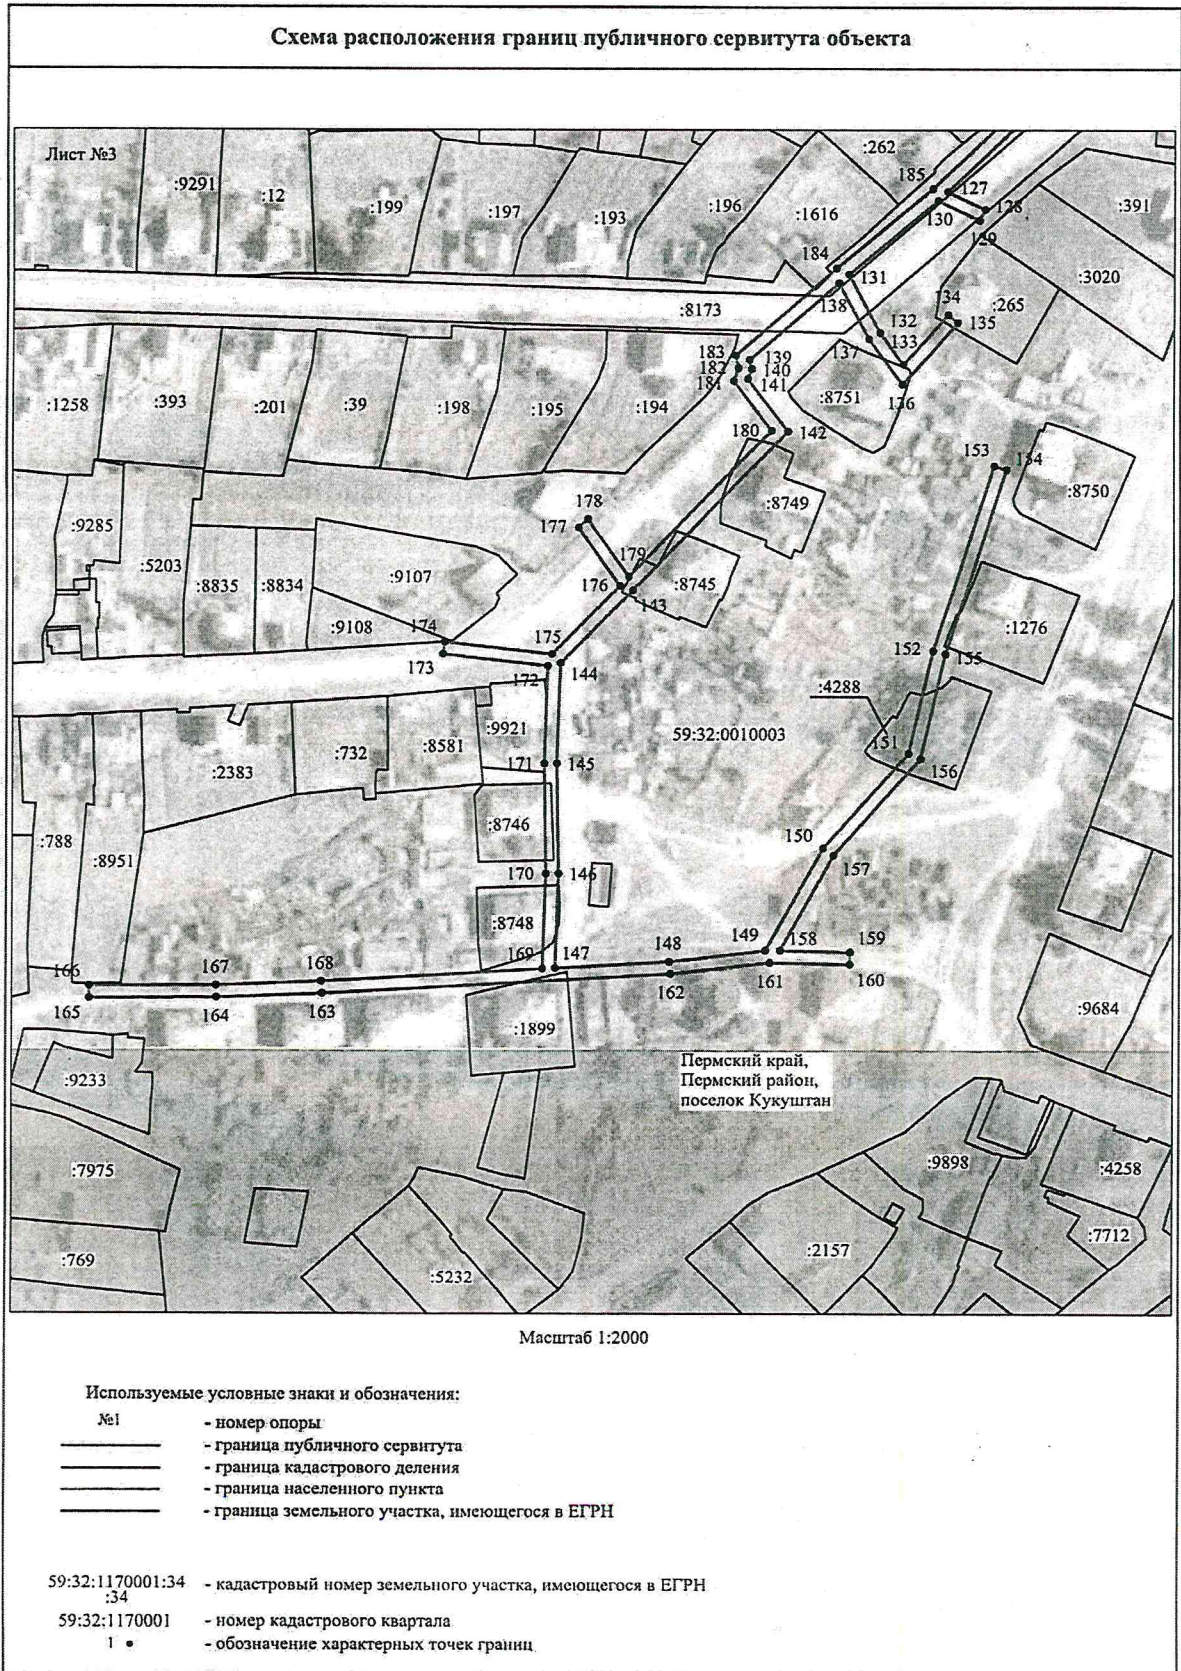

Приложение № 4
к распоряжению
комитета имущественных
отношений администрации
Пермского муниципального района
от 28.10.2021 № 1836

Схема расположения границ публичного сервитута объекта



Масштаб 1:2000


Используемые условные знаки и обозначения:

- | | |
|----|---|
| №1 | - номер опоры |
| — | - граница публичного сервитута |
| — | - граница кадастрового деления |
| — | - граница населенного пункта |
| — | - граница земельного участка, имеющегося в ЕГРН |

- | | |
|------------------|---|
| 59:32:1170001:34 | - кадастровый номер земельного участка, имеющегося в ЕГРН |
| :34 | |
| 59:32:1170001 | - номер кадастрового квартала |
| 1 ● | - обозначение характерных точек границ |

Приложение № 5
к распоряжению
комитета имущественных
отношений администрации
Пермского муниципального района
от 28.10.2021 № 1836

Схема расположения границ публичного сервитута объекта

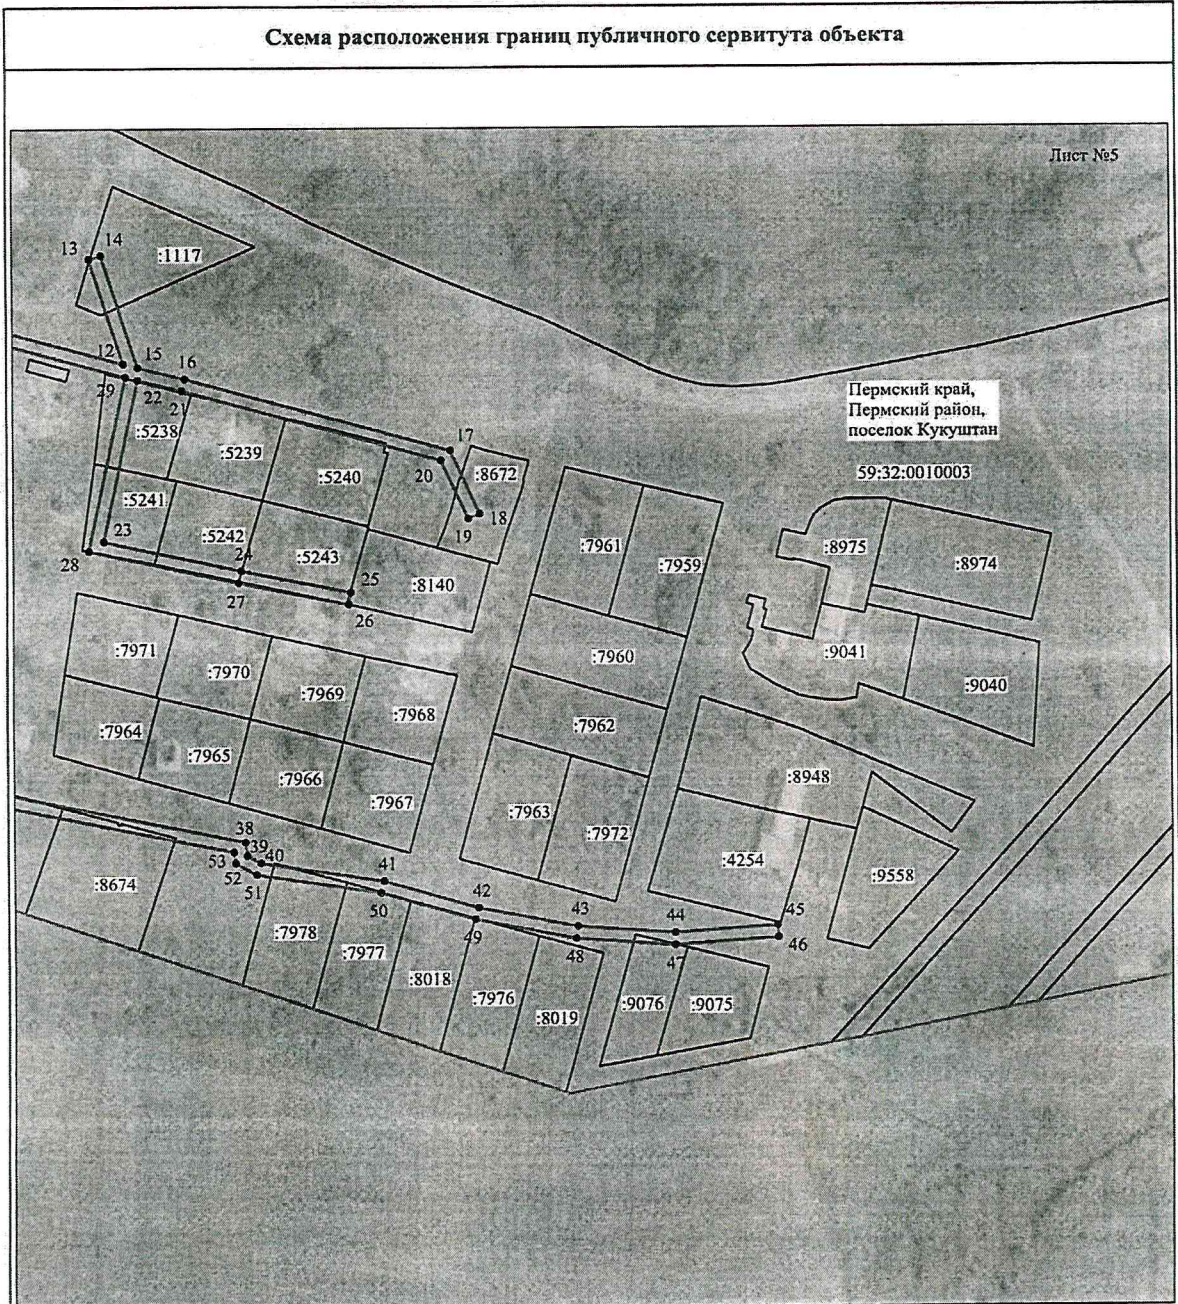

Масштаб 1:2000

Используемые условные знаки и обозначения:

- | | |
|----|---|
| №1 | - номер опоры |
| — | - граница публичного сервитута |
| — | - граница кадастрового деления |
| — | - граница населенного пункта |
| — | - граница земельного участка, имеющегося в ЕГРН |

- | | |
|------------------|---|
| 59:32:1170001:34 | - кадастровый номер земельного участка, имеющегося в ЕГРН |
| 34 | |
| 59:32:1170001 | - номер кадастрового квартала |
| 1 • | - обозначение характерных точек границ |

Приложение № 6
к распоряжению
комитета имущественных
отношений администрации
Пермского муниципального района
от 28.10.2021 № 1836

ОПИСАНИЕ МЕСТОПОЛОЖЕНИЯ ГРАНИЦ

Публичный сервитут для размещения объекта электросетевого хозяйства «ВЛ-0,4 КВ ОТ ТП-63218, ВЛ-0,4 КВ ОТ ТП-60371»

(наименование объекта, местоположение границ которого описано (далее - объект))

Раздел 1

Сведения об объекте		
№ п/п	Характеристики объекта	Описание характеристик
1	2	3
1	Местоположение объекта	Пермский край, Пермский район, поселок Кукуштан
2	Площадь объекта +/- величина погрешности определения площади (Р+/- Дельта Р)	13453 кв.м ± 35 кв.м
3	Иные характеристики объекта	Публичный сервитут для размещения объекта электросетевого хозяйства «ВЛ-0,4 КВ ОТ ТП-63218, ВЛ-0,4 КВ ОТ ТП-60371» на срок 49 лет

Приложение № 7
к распоряжению
комитета имущественных
отношений администрации
Пермского муниципального района
от 28.10.2021 № 1836

Раздел 2

Сведения о местоположении границ объекта					
1. Система координат <u>МСК-59, зона 2</u>					
2. Сведения о характерных точках границ объекта					
Обозначение характерных точек границ	Координаты, м		Метод определения координат характерной точки	Средняя квадратическая погрешность положения характерной точки (M _t), м	Описание обозначения точки на местности (при наличии)
	X	Y			
1	2	3	4	5	6
Зона1(1)	-	-	-	-	-
1	477259.23	2248090.24	Метод спутниковых геодезических измерений (определений)	0.10	-
2	477306.30	2248149.73	Метод спутниковых геодезических измерений (определений)	0.10	-
3	477310.61	2248178.31	Метод спутниковых геодезических измерений (определений)	0.10	-
4	477296.55	2248223.74	Метод спутниковых геодезических измерений (определений)	0.10	-
5	477290.98	2248243.10	Метод спутниковых геодезических измерений (определений)	0.10	-
6	477275.90	2248289.07	Метод спутниковых геодезических измерений (определений)	0.10	-
7	477322.79	2248302.09	Метод спутниковых геодезических измерений (определений)	0.10	-
8	477356.61	2248311.07	Метод спутниковых геодезических измерений (определений)	0.10	-
9	477394.73	2248321.67	Метод спутниковых геодезических измерений (определений)	0.10	-
10	477436.90	2248333.85	Метод спутниковых геодезических измерений (определений)	0.10	-
11	477429.81	2248375.58	Метод спутниковых геодезических измерений (определений)	0.10	-
12	477419.61	2248411.32	Метод спутниковых геодезических измерений (определений)	0.10	-
13	477454.28	2248400.63	Метод спутниковых геодезических измерений (определений)	0.10	-
14	477455.46	2248404.45	Метод спутниковых геодезических измерений (определений)	0.10	-
15	477418.33	2248415.89	Метод спутниковых геодезических измерений (определений)	0.10	-
16	477414.57	2248430.68	Метод спутниковых геодезических измерений (определений)	0.10	-
17	477390.81	2248513.91	Метод спутниковых геодезических измерений (определений)	0.10	-
18	477369.78	2248523.28	Метод спутниковых геодезических измерений (определений)	0.10	-
19	477368.15	2248519.63	Метод спутниковых геодезических измерений (определений)	0.10	-
20	477387.48	2248511.01	Метод спутниковых геодезических измерений (определений)	0.10	-
21	477410.71	2248429.63	Метод спутниковых геодезических измерений (определений)	0.10	-
22	477414.22	2248415.86	Метод спутниковых геодезических измерений (определений)	0.10	-
23	477360.88	2248404.84	Метод спутниковых геодезических измерений (определений)	0.10	-
24	477351.06	2248447.95	Метод спутниковых геодезических измерений (определений)	0.10	-
25	477344.07	2248482.37	Метод спутниковых геодезических измерений (определений)	0.10	-

Приложение № 8
к распоряжению
комитета имущественных
отношений администрации
Пермского муниципального района
от 28.10.2021 № 1836

26	477340.15	2248481.57	Метод спутниковых геодезических измерений (определений)	0.10	-
27	477347.15	2248447.10	Метод спутниковых геодезических измерений (определений)	0.10	-
28	477357.84	2248400.12	Метод спутниковых геодезических измерений (определений)	0.10	-
29	477415.26	2248411.98	Метод спутниковых геодезических измерений (определений)	0.10	-
30	477425.90	2248374.69	Метод спутниковых геодезических измерений (определений)	0.10	-
31	477432.36	2248336.70	Метод спутниковых геодезических измерений (определений)	0.10	-
32	477393.64	2248325.52	Метод спутниковых геодезических измерений (определений)	0.10	-
33	477355.56	2248314.93	Метод спутниковых геодезических измерений (определений)	0.10	-
34	477321.74	2248305.95	Метод спутниковых геодезических измерений (определений)	0.10	-
35	477288.56	2248296.68	Метод спутниковых геодезических измерений (определений)	0.10	-
36	477286.08	2248331.63	Метод спутниковых геодезических измерений (определений)	0.10	-
37	477280.09	2248364.48	Метод спутниковых геодезических измерений (определений)	0.10	-
38	477261.95	2248448.90	Метод спутниковых геодезических измерений (определений)	0.10	-
39	477257.50	2248449.50	Метод спутниковых геодезических измерений (определений)	0.10	-
40	477255.01	2248453.75	Метод спутниковых геодезических измерений (определений)	0.10	-
41	477248.88	2248492.28	Метод спутниковых геодезических измерений (определений)	0.10	-
42	477239.78	2248522.25	Метод спутниковых геодезических измерений (определений)	0.10	-
43	477233.40	2248553.90	Метод спутниковых геодезических измерений (определений)	0.10	-
44	477231.07	2248584.88	Метод спутниковых геодезических измерений (определений)	0.10	-
45	477233.49	2248617.03	Метод спутниковых геодезических измерений (определений)	0.10	-
46	477229.50	2248617.33	Метод спутниковых геодезических измерений (определений)	0.10	-
47	477227.06	2248584.88	Метод спутниковых геодезических измерений (определений)	0.10	-
48	477229.43	2248553.35	Метод спутниковых геодезических измерений (определений)	0.10	-
49	477235.90	2248521.28	Метод спутниковых геодезических измерений (определений)	0.10	-
50	477244.97	2248491.38	Метод спутниковых геодезических измерений (определений)	0.10	-
51	477251.18	2248452.38	Метод спутниковых геодезических измерений (определений)	0.10	-
52	477255.03	2248445.79	Метод спутниковых геодезических измерений (определений)	0.10	-
53	477258.63	2248445.31	Метод спутниковых геодезических измерений (определений)	0.10	-
54	477276.17	2248363.70	Метод спутниковых геодезических измерений (определений)	0.10	-
55	477282.11	2248331.13	Метод спутниковых геодезических измерений (определений)	0.10	-
56	477284.63	2248295.59	Метод спутниковых геодезических измерений (определений)	0.10	-
57	477270.78	2248291.82	Метод спутниковых геодезических измерений (определений)	0.10	-
58	477287.16	2248241.92	Метод спутниковых геодезических измерений (определений)	0.10	-
59	477292.72	2248222.60	Метод спутниковых геодезических измерений (определений)	0.10	-

Приложение № 9
к распоряжению
комитета имущественных
отношений администрации
Пермского муниципального района
от 28.10.2021 № 1836

60	477306.52	2248178.00	Метод спутниковых геодезических измерений (определений)	0.10	-
61	477302.65	2248152.36	Метод спутниковых геодезических измерений (определений)	0.10	-
62	477246.54	2248145.99	Метод спутниковых геодезических измерений (определений)	0.10	-
63	477246.99	2248142.02	Метод спутниковых геодезических измерений (определений)	0.10	-
64	477299.84	2248148.02	Метод спутниковых геодезических измерений (определений)	0.10	-
65	477256.09	2248092.72	Метод спутниковых геодезических измерений (определений)	0.10	-
1	477259.23	2248090.24	Метод спутниковых геодезических измерений (определений)	0.10	-
Зона1(2)	-	-	-	-	-
66	477275.83	2245605.21	Метод спутниковых геодезических измерений (определений)	0.10	-
67	477277.60	2245637.26	Метод спутниковых геодезических измерений (определений)	0.10	-
68	477279.49	2245665.31	Метод спутниковых геодезических измерений (определений)	0.10	-
69	477291.45	2245678.69	Метод спутниковых геодезических измерений (определений)	0.10	-
70	477288.47	2245681.36	Метод спутниковых геодезических измерений (определений)	0.10	-
71	477279.94	2245671.82	Метод спутниковых геодезических измерений (определений)	0.10	-
72	477282.41	2245707.25	Метод спутниковых геодезических измерений (определений)	0.10	-
73	477284.58	2245741.03	Метод спутниковых геодезических измерений (определений)	0.10	-
74	477292.81	2245740.90	Метод спутниковых геодезических измерений (определений)	0.10	-
75	477292.87	2245744.90	Метод спутниковых геодезических измерений (определений)	0.10	-
76	477284.64	2245745.03	Метод спутниковых геодезических измерений (определений)	0.10	-
77	477283.18	2245783.29	Метод спутниковых геодезических измерений (определений)	0.10	-
78	477292.32	2245783.29	Метод спутниковых геодезических измерений (определений)	0.10	-
79	477292.32	2245787.29	Метод спутниковых геодезических измерений (определений)	0.10	-
80	477283.03	2245787.29	Метод спутниковых геодезических измерений (определений)	0.10	-
81	477281.71	2245825.79	Метод спутниковых геодезических измерений (определений)	0.10	-
82	477291.40	2245826.30	Метод спутниковых геодезических измерений (определений)	0.10	-
83	477291.19	2245830.29	Метод спутниковых геодезических измерений (определений)	0.10	-
84	477281.58	2245829.79	Метод спутниковых геодезических измерений (определений)	0.10	-
85	477280.20	2245875.12	Метод спутниковых геодезических измерений (определений)	0.10	-
86	477290.09	2245876.86	Метод спутниковых геодезических измерений (определений)	0.10	-
87	477289.40	2245880.79	Метод спутниковых геодезических измерений (определений)	0.10	-
88	477280.05	2245879.15	Метод спутниковых геодезических измерений (определений)	0.10	-
89	477278.55	2245920.13	Метод спутниковых геодезических измерений (определений)	0.10	-
90	477288.68	2245919.60	Метод спутниковых геодезических измерений (определений)	0.10	-
91	477288.89	2245923.59	Метод спутниковых геодезических измерений (определений)	0.10	-
92	477278.41	2245924.13	Метод спутниковых геодезических измерений (определений)	0.10	-

Приложение № 10
к распоряжению
комитета имущественных
отношений администрации
Пермского муниципального района
от 28.10.2021 № 1836

			измерений (определений)		
93	477277.04	2245962.25	Метод спутниковых геодезических измерений (определений)	0.10	-
94	477288.25	2245963.81	Метод спутниковых геодезических измерений (определений)	0.10	-
95	477287.70	2245967.77	Метод спутниковых геодезических измерений (определений)	0.10	-
96	477276.92	2245966.27	Метод спутниковых геодезических измерений (определений)	0.10	-
97	477275.78	2246007.34	Метод спутниковых геодезических измерений (определений)	0.10	-
98	477288.71	2246002.36	Метод спутниковых геодезических измерений (определений)	0.10	-
99	477290.15	2246006.09	Метод спутниковых геодезических измерений (определений)	0.10	-
100	477275.65	2246011.67	Метод спутниковых геодезических измерений (определений)	0.10	-
101	477273.87	2246057.65	Метод спутниковых геодезических измерений (определений)	0.10	-
102	477272.03	2246095.83	Метод спутниковых геодезических измерений (определений)	0.10	-
103	477233.00	2246088.00	Метод спутниковых геодезических измерений (определений)	0.10	-
104	477195.45	2246077.92	Метод спутниковых геодезических измерений (определений)	0.10	-
105	477168.75	2246064.48	Метод спутниковых геодезических измерений (определений)	0.10	-
106	477129.42	2246043.79	Метод спутниковых геодезических измерений (определений)	0.10	-
107	477096.30	2246061.72	Метод спутниковых геодезических измерений (определений)	0.10	-
108	477061.07	2246077.76	Метод спутниковых геодезических измерений (определений)	0.10	-
109	477081.10	2246098.87	Метод спутниковых геодезических измерений (определений)	0.10	-
110	477111.15	2246126.94	Метод спутниковых геодезических измерений (определений)	0.10	-
111	477146.94	2246159.56	Метод спутниковых геодезических измерений (определений)	0.10	-
112	477131.89	2246164.98	Метод спутниковых геодезических измерений (определений)	0.10	-
113	477130.53	2246161.22	Метод спутниковых геодезических измерений (определений)	0.10	-
114	477139.34	2246158.04	Метод спутниковых геодезических измерений (определений)	0.10	-
115	477110.90	2246132.12	Метод спутниковых геодезических измерений (определений)	0.10	-
116	477108.01	2246143.27	Метод спутниковых геодезических измерений (определений)	0.10	-
117	477104.14	2246142.27	Метод спутниковых геодезических измерений (определений)	0.10	-
118	477107.55	2246129.06	Метод спутниковых геодезических измерений (определений)	0.10	-
119	477081.21	2246104.44	Метод спутниковых геодезических измерений (определений)	0.10	-
120	477079.44	2246119.00	Метод спутниковых геодезических измерений (определений)	0.10	-
121	477075.47	2246118.52	Метод спутниковых геодезических измерений (определений)	0.10	-
122	477077.34	2246103.00	Метод спутниковых геодезических измерений (определений)	0.10	-
123	477061.15	2246107.42	Метод спутниковых геодезических измерений (определений)	0.10	-
124	477060.09	2246103.56	Метод спутниковых геодезических измерений (определений)	0.10	-
125	477075.94	2246099.24	Метод спутниковых геодезических измерений (определений)	0.10	-
126	477056.24	2246078.48	Метод спутниковых геодезических измерений (определений)	0.10	-

Приложение № 11
к распоряжению
комитета имущественных
отношений администрации
Пермского муниципального района
от 28.10.2021 № 1836

			измерений (определений)		
127	477026.26	2246047.95	Метод спутниковых геодезических измерений (определений)	0.10	-
128	477020.37	2246059.87	Метод спутниковых геодезических измерений (определений)	0.10	-
129	477016.78	2246058.10	Метод спутниковых геодезических измерений (определений)	0.10	-
130	477023.33	2246044.85	Метод спутниковых геодезических измерений (определений)	0.10	-
131	476999.07	2246017.13	Метод спутниковых геодезических измерений (определений)	0.10	-
132	476980.13	2246026.92	Метод спутниковых геодезических измерений (определений)	0.10	-
133	476969.69	2246034.31	Метод спутниковых геодезических измерений (определений)	0.10	-
134	476986.00	2246048.31	Метод спутниковых геодезических измерений (определений)	0.10	-
135	476983.39	2246051.35	Метод спутниковых геодезических измерений (определений)	0.10	-
136	476963.19	2246034.00	Метод спутниковых геодезических измерений (определений)	0.10	-
137	476978.05	2246023.50	Метод спутниковых геодезических измерений (определений)	0.10	-
138	476996.32	2246014.06	Метод спутниковых геодезических измерений (определений)	0.10	-
139	476971.26	2245986.33	Метод спутниковых геодезических измерений (определений)	0.10	-
140	476968.20	2245986.94	Метод спутниковых геодезических измерений (определений)	0.10	-
141	476965.01	2245985.84	Метод спутниковых геодезических измерений (определений)	0.10	-
142	476947.63	2245998.42	Метод спутниковых геодезических измерений (определений)	0.10	-
143	476895.21	2245949.57	Метод спутниковых геодезических измерений (определений)	0.10	-
144	476871.28	2245926.84	Метод спутниковых геодезических измерений (определений)	0.10	-
145	476838.15	2245925.72	Метод спутниковых геодезических измерений (определений)	0.10	-
146	476802.01	2245926.32	Метод спутниковых геодезических измерений (определений)	0.10	-
147	476771.00	2245925.29	Метод спутниковых геодезических измерений (определений)	0.10	-
148	476773.05	2245961.50	Метод спутниковых геодезических измерений (определений)	0.10	-
149	476776.67	2245991.62	Метод спутниковых геодезических измерений (определений)	0.10	-
150	476810.41	2246009.48	Метод спутниковых геодезических измерений (определений)	0.10	-
151	476841.60	2246036.23	Метод спутниковых геодезических измерений (определений)	0.10	-
152	476875.40	2246043.73	Метод спутниковых геодезических измерений (определений)	0.10	-
153	476936.18	2246063.10	Метод спутниковых геодезических измерений (определений)	0.10	-
154	476934.97	2246066.91	Метод спутниковых геодезических измерений (определений)	0.10	-
155	476874.36	2246047.60	Метод спутниковых геодезических измерений (определений)	0.10	-
156	476839.76	2246039.92	Метод спутниковых геодезических измерений (определений)	0.10	-
157	476808.14	2246012.81	Метод спутниковых геодезических измерений (определений)	0.10	-
158	476776.73	2245996.18	Метод спутниковых геодезических измерений (определений)	0.10	-
159	476776.18	2246018.06	Метод спутниковых геодезических измерений (определений)	0.10	-
160	476772.18	2246017.96	Метод спутниковых геодезических измерений (определений)	0.10	-

Приложение № 12
к распоряжению
комитета имущественных
отношений администрации
Пермского муниципального района
от 28.10.2021 № 1836

			измерений (определений)		
161	476772.80	2245992.98	Метод спутниковых геодезических измерений (определений)	0.10	-
162	476769.07	2245961.85	Метод спутниковых геодезических измерений (определений)	0.10	-
163	476762.53	2245851.61	Метод спутниковых геодезических измерений (определений)	0.10	-
164	476761.22	2245818.59	Метод спутниковых геодезических измерений (определений)	0.10	-
165	476760.98	2245778.71	Метод спутниковых геодезических измерений (определений)	0.10	-
166	476764.98	2245778.69	Метод спутниковых геодезических измерений (определений)	0.10	-
167	476765.22	2245818.50	Метод спутниковых геодезических измерений (определений)	0.10	-
168	476766.52	2245851.40	Метод спутниковых геодезических измерений (определений)	0.10	-
169	476770.77	2245921.29	Метод спутниковых геодезических измерений (определений)	0.10	-
170	476802.03	2245922.32	Метод спутниковых геодезических измерений (определений)	0.10	-
171	476838.17	2245921.72	Метод спутниковых геодезических измерений (определений)	0.10	-
172	476870.34	2245922.80	Метод спутниковых геодезических измерений (определений)	0.10	-
173	476874.26	2245889.46	Метод спутниковых геодезических измерений (определений)	0.10	-
174	476878.23	2245889.93	Метод спутниковых геодезических измерений (определений)	0.10	-
175	476874.21	2245924.10	Метод спутниковых геодезических измерений (определений)	0.10	-
176	476896.78	2245945.54	Метод спутниковых геодезических измерений (определений)	0.10	-
177	476915.89	2245932.45	Метод спутниковых геодезических измерений (определений)	0.10	-
178	476918.70	2245935.37	Метод спутниковых геодезических измерений (определений)	0.10	-
179	476899.78	2245948.34	Метод спутниковых геодезических измерений (определений)	0.10	-
180	476947.96	2245993.25	Метод спутниковых геодезических измерений (определений)	0.10	-
181	476964.35	2245981.38	Метод спутниковых геодезических измерений (определений)	0.10	-
182	476968.48	2245982.81	Метод спутниковых геодезических измерений (определений)	0.10	-
183	476972.71	2245981.97	Метод спутниковых геодезических измерений (определений)	0.10	-
184	477001.03	2246013.31	Метод спутниковых геодезических измерений (определений)	0.10	-
185	477027.17	2246043.18	Метод спутниковых геодезических измерений (определений)	0.10	-
186	477058.14	2246074.70	Метод спутниковых геодезических измерений (определений)	0.10	-
187	477094.52	2246058.14	Метод спутниковых геодезических измерений (определений)	0.10	-
188	477127.49	2246040.29	Метод спутниковых геодезических измерений (определений)	0.10	-
189	477129.21	2246015.06	Метод спутниковых геодезических измерений (определений)	0.10	-
190	477118.57	2246015.07	Метод спутниковых геодезических измерений (определений)	0.10	-
191	477121.00	2245976.01	Метод спутниковых геодезических измерений (определений)	0.10	-
192	477124.99	2245976.26	Метод спутниковых геодезических измерений (определений)	0.10	-
193	477122.83	2246011.07	Метод спутниковых геодезических измерений (определений)	0.10	-
194	477129.41	2246011.06	Метод спутниковых геодезических измерений (определений)	0.10	-

Приложение № 13
к распоряжению
комитета имущественных
отношений администрации
Пермского муниципального района
от 28.10.2021 № 1836

			измерений (определений)		
195	477131.67	2245925.21	Метод спутниковых геодезических измерений (определений)	0.10	-
196	477134.23	2245844.67	Метод спутниковых геодезических измерений (определений)	0.10	-
197	477136.95	2245800.44	Метод спутниковых геодезических измерений (определений)	0.10	-
198	477140.94	2245800.67	Метод спутниковых геодезических измерений (определений)	0.10	-
199	477138.27	2245844.22	Метод спутниковых геодезических измерений (определений)	0.10	-
200	477151.32	2245863.79	Метод спутниковых геодезических измерений (определений)	0.10	-
201	477147.99	2245866.00	Метод спутниковых геодезических измерений (определений)	0.10	-
202	477138.03	2245851.06	Метод спутниковых геодезических измерений (определений)	0.10	-
203	477135.67	2245925.31	Метод спутниковых геодезических измерений (определений)	0.10	-
204	477133.35	2246013.15	Метод спутниковых геодезических измерений (определений)	0.10	-
205	477131.50	2246040.36	Метод спутниковых геодезических измерений (определений)	0.10	-
206	477167.27	2246059.18	Метод спутниковых геодезических измерений (определений)	0.10	-
207	477166.22	2246049.60	Метод спутниковых геодезических измерений (определений)	0.10	-
208	477170.21	2246049.17	Метод спутниковых геодезических измерений (определений)	0.10	-
209	477171.53	2246061.40	Метод спутниковых геодезических измерений (определений)	0.10	-
210	477196.88	2246074.16	Метод спутниковых геодезических измерений (определений)	0.10	-
211	477233.91	2246084.10	Метод спутниковых геодезических измерений (определений)	0.10	-
212	477268.26	2246090.99	Метод спутниковых геодезических измерений (определений)	0.10	-
213	477269.87	2246057.48	Метод спутниковых геодезических измерений (определений)	0.10	-
214	477271.70	2246010.21	Метод спутниковых геодезических измерений (определений)	0.10	-
215	477272.98	2245963.92	Метод спутниковых геодезических измерений (определений)	0.10	-
216	477274.47	2245922.16	Метод спутниковых геодезических измерений (определений)	0.10	-
217	477276.14	2245876.73	Метод спутниковых геодезических измерений (определений)	0.10	-
218	477277.64	2245827.63	Метод спутниковых геодезических измерений (определений)	0.10	-
219	477279.10	2245785.21	Метод спутниковых геодезических измерений (определений)	0.10	-
220	477280.71	2245743.09	Метод спутниковых геодезических измерений (определений)	0.10	-
221	477278.42	2245707.52	Метод спутниковых геодезических измерений (определений)	0.10	-
222	477275.54	2245666.27	Метод спутниковых геодезических измерений (определений)	0.10	-
223	477273.61	2245637.50	Метод спутниковых геодезических измерений (определений)	0.10	-
224	477271.84	2245605.42	Метод спутниковых геодезических измерений (определений)	0.10	-
66	477275.83	2245605.21	Метод спутниковых геодезических измерений (определений)	0.10	-

3. Сведения о характерных точках части (частей) границы объекта

Обозначение характерных точек части	Координаты, м		Метод определения координат характерной точки	Средняя квадратическая погрешность	Описание обозначения точки на
	X	Y			

