

КОМИТЕТ ИМУЩЕСТВЕННЫХ ОТНОШЕНИЙ
АДМИНИСТРАЦИИ ПЕРМСКОГО МУНИЦИПАЛЬНОГО РАЙОНА

РАСПОРЯЖЕНИЕ

30.11.2021

№ 2123

**Об установлении публичного
сервитута на часть земельных
участков**

В соответствии со ст. 23, гл. V.7 Земельного кодекса Российской Федерации, Федеральным законом от 25.10.2001 № 137-ФЗ «О введении в действие Земельного кодекса Российской Федерации», пп. 3.7.5 п. 3.7 разд. 3 Положения о комитете имущественных отношений администрации Пермского муниципального района, утвержденного решением Земского Собрания Пермского муниципального района Пермского края от 22.12.2016 № 178, на основании ходатайства открытого акционерного общества «Межрегиональная распределительная сетевая компания Урала» (ИНН 6671163413, ОГРН 1056604000970) (далее - ОАО «МРСК Урала») от 31.08.2021 № 7081:

1. Установить в интересах ОАО «МРСК Урала» публичный сервитут общей площадью 12515 кв.м на часть земельных участков:

- с кадастровым номером 59:32:0200001:135, расположенный по адресу: Пермский край, Пермский район, Пальниковское с/п, п. Сухобизярка, ул. Центральная, 16-1;

- с кадастровым номером 59:32:0200001:610, расположенный по адресу: Пермский край, Пермский район, п. Сухобизярка, ул. Нагорная, ул. Центральная, ул. Октябрьская, ул. Первомайская, ул. Луговая, ул. Железнодорожная;

- с кадастровым номером 59:32:0200001:611, расположенный по адресу: Пермский край, Пермский район, Пальниковское с/п, п. Сухобизярка, ул. Луговая, д. 18;

- с кадастровым номером 59:32:0200001:64, расположенный по адресу: Пермский край, Пермский район, Пальниковское с/п, п. Сухобизярка;

- с кадастровым номером 59:32:0200001:74, расположенный по адресу: Пермский край, Пермский район, Пальниковское с/п, п. Сухобизярка, ул. Первомайская, з/у 13/2;

- с кадастровым номером 59:32:0200001:76, расположенный по адресу: Пермский край, Пермский район, Пальниковское с/п, п. Сухобизярка, ул. Первомайская, дом 15, квартира 2;

- с кадастровым номером 59:32:0200001:80, расположенный по адресу: Пермский край, Пермский район, Пальниковское с/п, п. Сухобизярка,

ул. Луговая, дом 1;

- с кадастровым номером 59:32:0200001:83, расположенный по адресу: Пермский край, Пермский район, Пальниковское с/п, п. Сухобизярка, ул. Луговая, д. 5, кв. 1;

- с кадастровым номером 59:32:0200001:86, расположенный по адресу: Пермский край, Пермский район, Пальниковское с/п, п. Сухобизярка, ул. Луговая, дом 7, Квартира 2;

- с кадастровым номером 59:32:0200001:87, расположенный по адресу: Пермский край, Пермский район, Пальниковское с/п, п. Сухобизярка;

- с кадастровым номером 59:32:0200001:88, расположенный по адресу: Пермский край, Пермский район, Пальниковское с/п, п. Сухобизярка, ул. Луговая, 13;

- с кадастровым номером 59:32:0200001:92, расположенный по адресу: Пермский край, Пермский район, Пальниковское с/п, п. Сухобизярка, ул. Луговая, дом 17;

- с кадастровым номером 59:32:0200001:94, расположенный по адресу: Пермский край, Пермский район, Пальниковское с/п, п. Сухобизярка;

- с кадастровым номером 59:32:0200001:95, расположенный по адресу: Пермский край, Пермский район, Пальниковское с/п, п. Сухобизярка, ул. Луговая, дом 14;

- с кадастровым номером 59:32:0200001:96, расположенный по адресу: Пермский край, Пермский район, Пальниковское с/п, п. Сухобизярка;

- с кадастровым номером 59:32:0200001:98, расположенный по адресу: Пермский край, Пермский район, Пальниковское с/п, п. Сухобизярка;

- с кадастровым номером 59:32:0200001:337, расположенный по адресу: Пермский край, Пермский район, Пальниковское с/п, п. Сухобизярка, ул. Первомайская, дом 6, квартира 1.

Цель: Для размещения объекта электросетевого хозяйства «ВЛ-0,4 кВ от ТП-66344, ВЛ-0,4 кВ от ТП-66391».

Срок: 49 лет.

2. Утвердить границы публичного сервитута земельных участков, указанных в п. 1 настоящего распоряжения, согласно прилагаемой схеме расположения границ публичного сервитута.

3. Срок, в течение которого использование указанных в п. 1 настоящего распоряжения земельных участков в соответствии с их разрешенным использованием будет невозможно или существенно затруднено в связи с осуществлением сервитута – не установлен.

4. Порядок установления зон с особыми условиями использования территорий и содержание ограничений прав на земельные участки в границах таких зон установлен Постановлением Правительства РФ от 24.02.2009 № 160 «О порядке установления охранных зон объектов электросетевого хозяйства и

особых условий использования земельных участков, расположенных в границах таких зон».

5. Плата за публичный сервитут не устанавливается в соответствии с ч. 4 ст. 3.6 Федерального закона от 25.10.2001 года № 137-ФЗ «О введении в действие Земельного кодекса Российской Федерации».

6. Комитету имущественных отношений администрации Пермского муниципального района в течение 5 рабочих дней со дня подписания настоящего распоряжения:

6.1. Направить настоящее распоряжение правообладателям земельных участков, указанных в п. 1 распоряжения;

6.2. Направить настоящее распоряжение в Управление Федеральной службы государственной регистрации, кадастра и картографии по Пермскому краю;

6.3. Направить настоящее распоряжение в ОАО «МРСК Урала», а также сведения о лицах, являющихся правообладателями земельных участков, сведения о лицах, подавших заявления об учете их прав (обременений прав) на земельные участки, способах связи с ними, копии документов, подтверждающих права указанных лиц на земельные участки;

6.4. Направить в администрацию Пальниковского сельского поселения настоящее распоряжение для опубликования в порядке, установленном для официального опубликования (обнародования) муниципальных правовых актов уставом поселения.

7. Разместить настоящее распоряжение на сайте Пермского муниципального района www.permraion.ru.

8. Настоящее распоряжение вступает в силу со дня его подписания.

9. Контроль исполнения распоряжения оставляю за собой.

Председатель комитета




Г.В. Мюресов

Приложение № 1
к распоряжению
комитета имущественных
отношений администрации
Пермского муниципального района
от 30.11.2021 № 2123

Схема расположения границ публичного сервитута объекта

Лист № 1

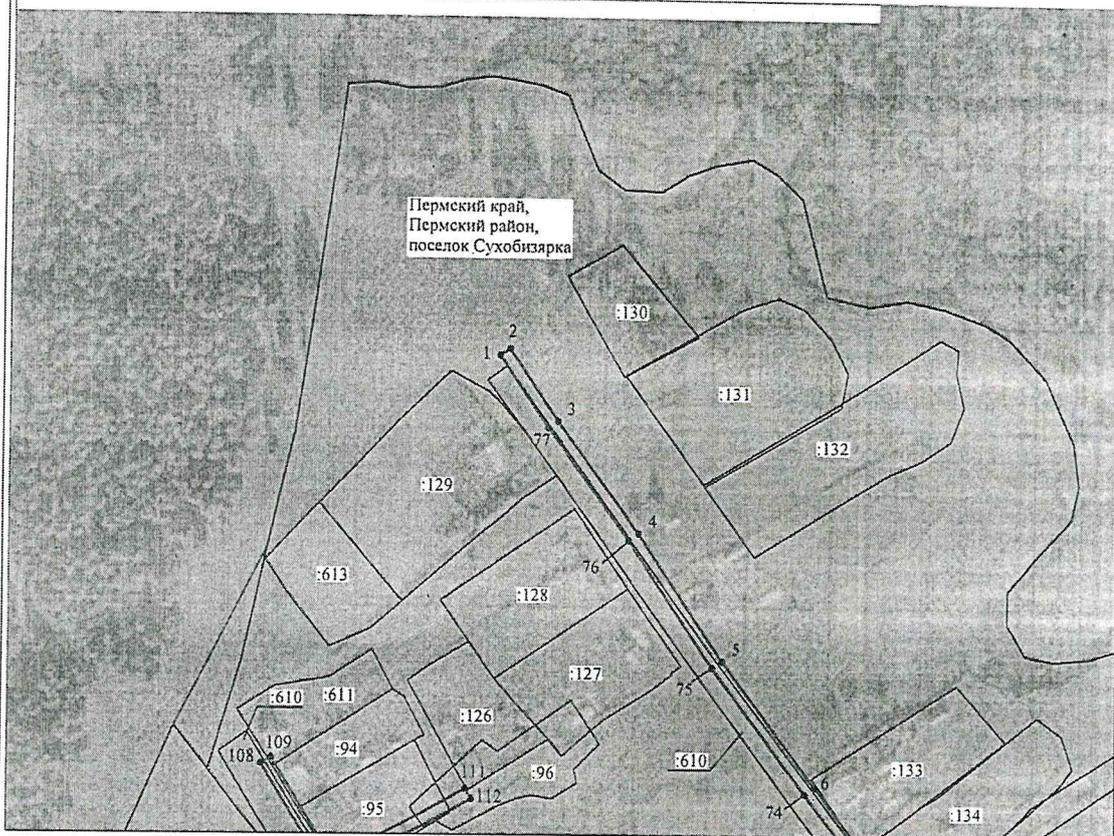

Масштаб 1:2000

Используемые условные знаки и обозначения:


- | | |
|----|---|
| №1 | - номер опоры |
| — | - граница публичного сервитута |
| — | - граница кадастрового деления |
| — | - граница населенного пункта |
| — | - граница земельного участка, имеющегося в ЕГРН |

59:32:1170001:34
:34 - кадастровый номер земельного участка, имеющегося в ЕГРН


59:32:1170001
1 • - номер кадастрового квартала
- обозначение характерных точек границ

Приложение № 2
к распоряжению
комитета имущественных
отношений администрации
Пермского муниципального района
от 30.11.2021 № 2123

Схема расположения границ публичного сервитута объекта

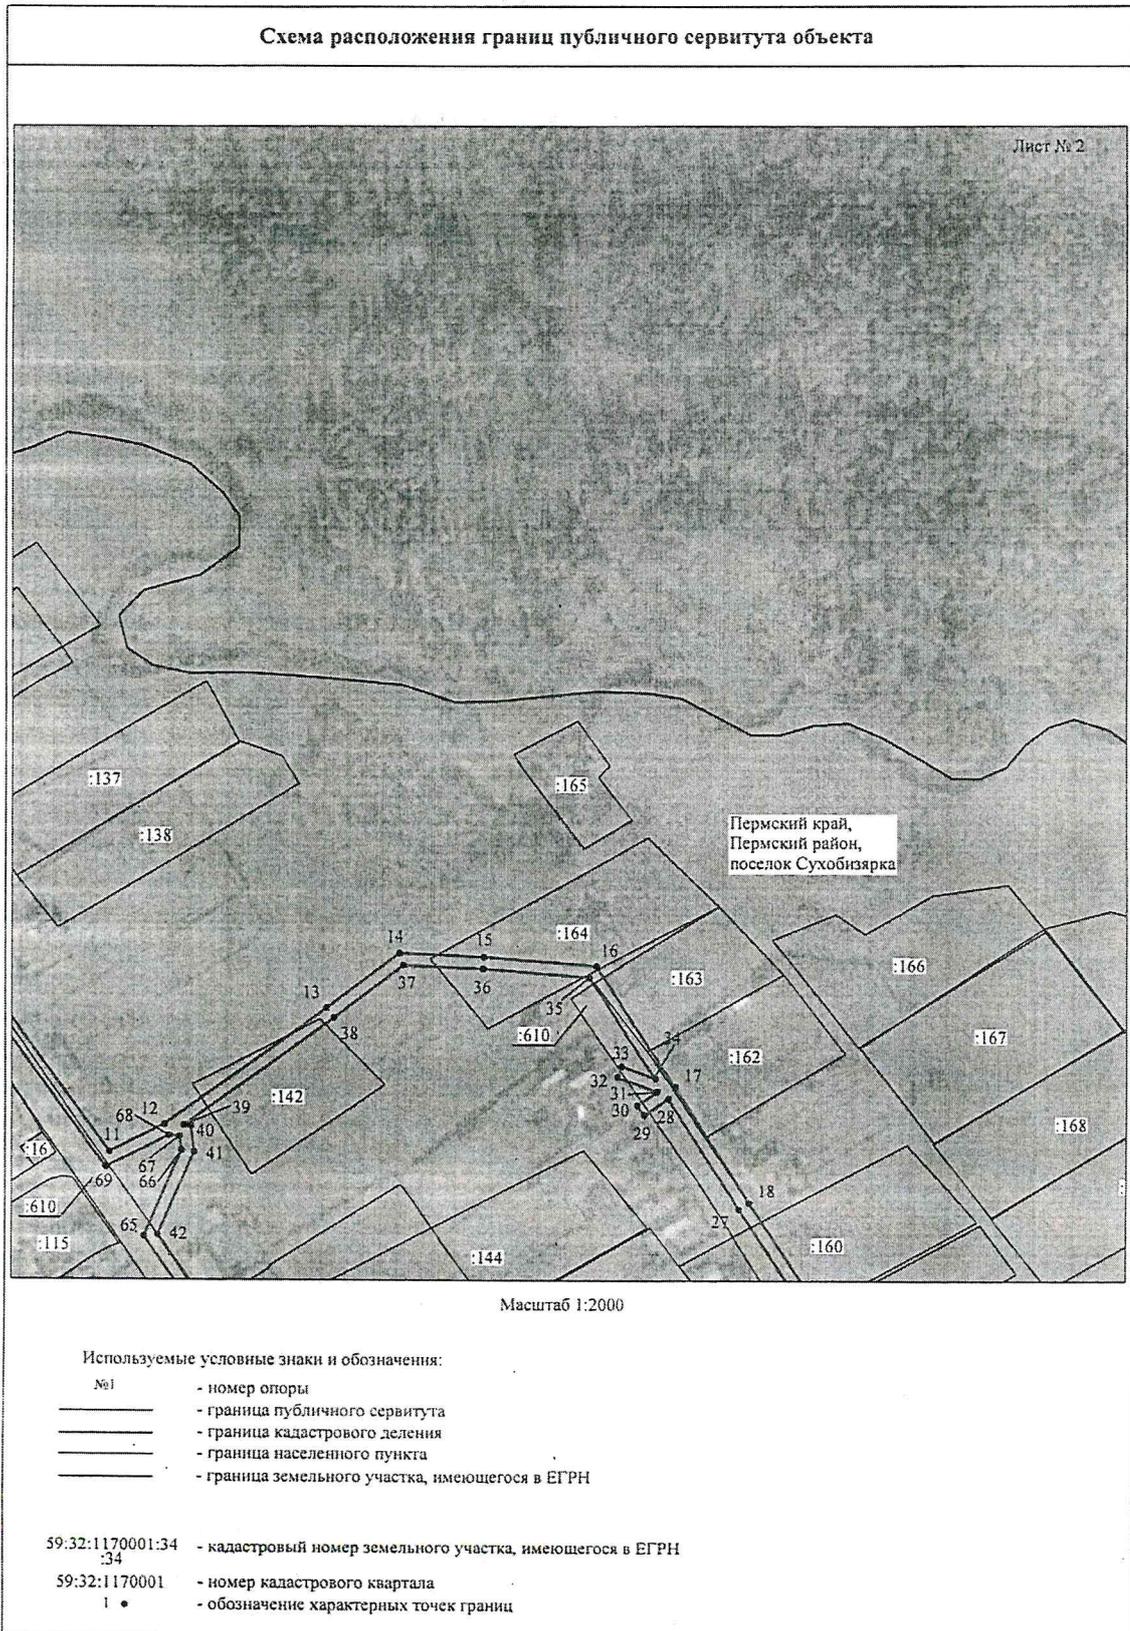


Приложение № 3
к распоряжению
комитета имущественных
отношений администрации
Пермского муниципального района
от 30.11.2021 № 2123

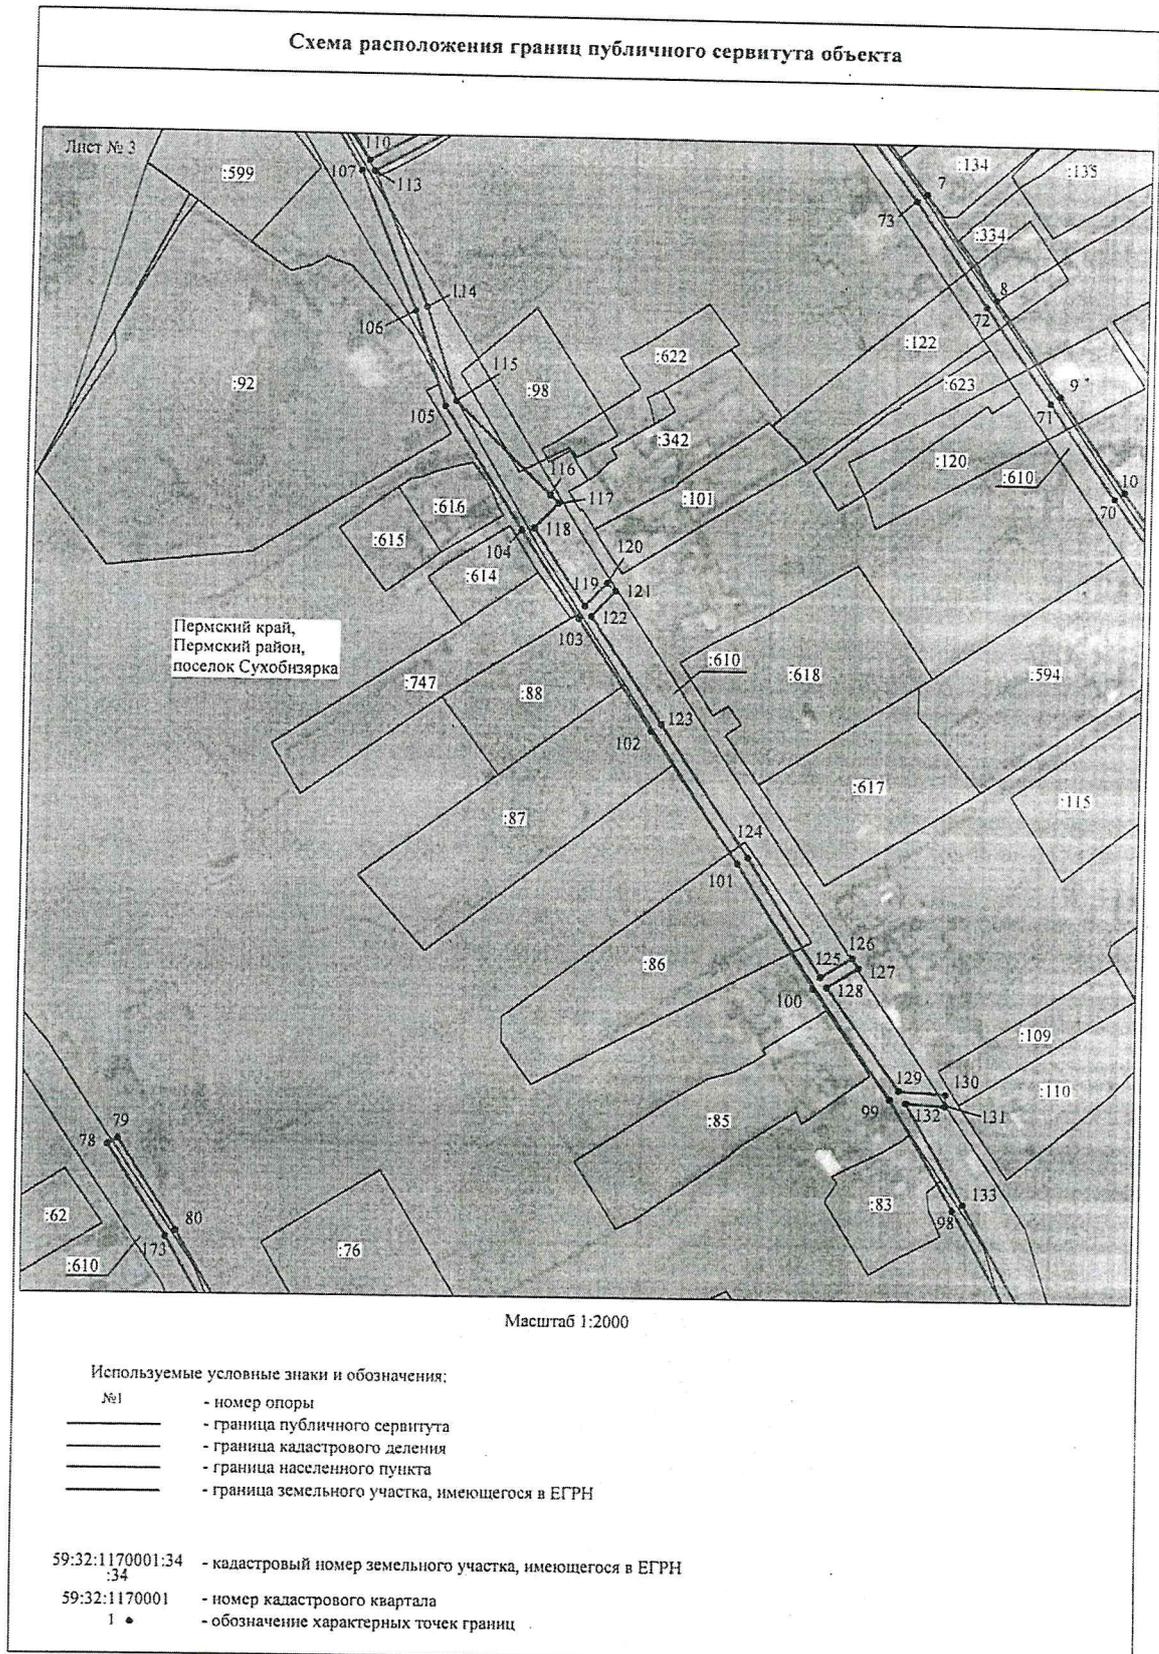

Приложение № 4
к распоряжению
комитета имущественных
отношений администрации
Пермского муниципального района
от 30.11.2021 № 2123

Схема расположения границ публичного сервитута объекта

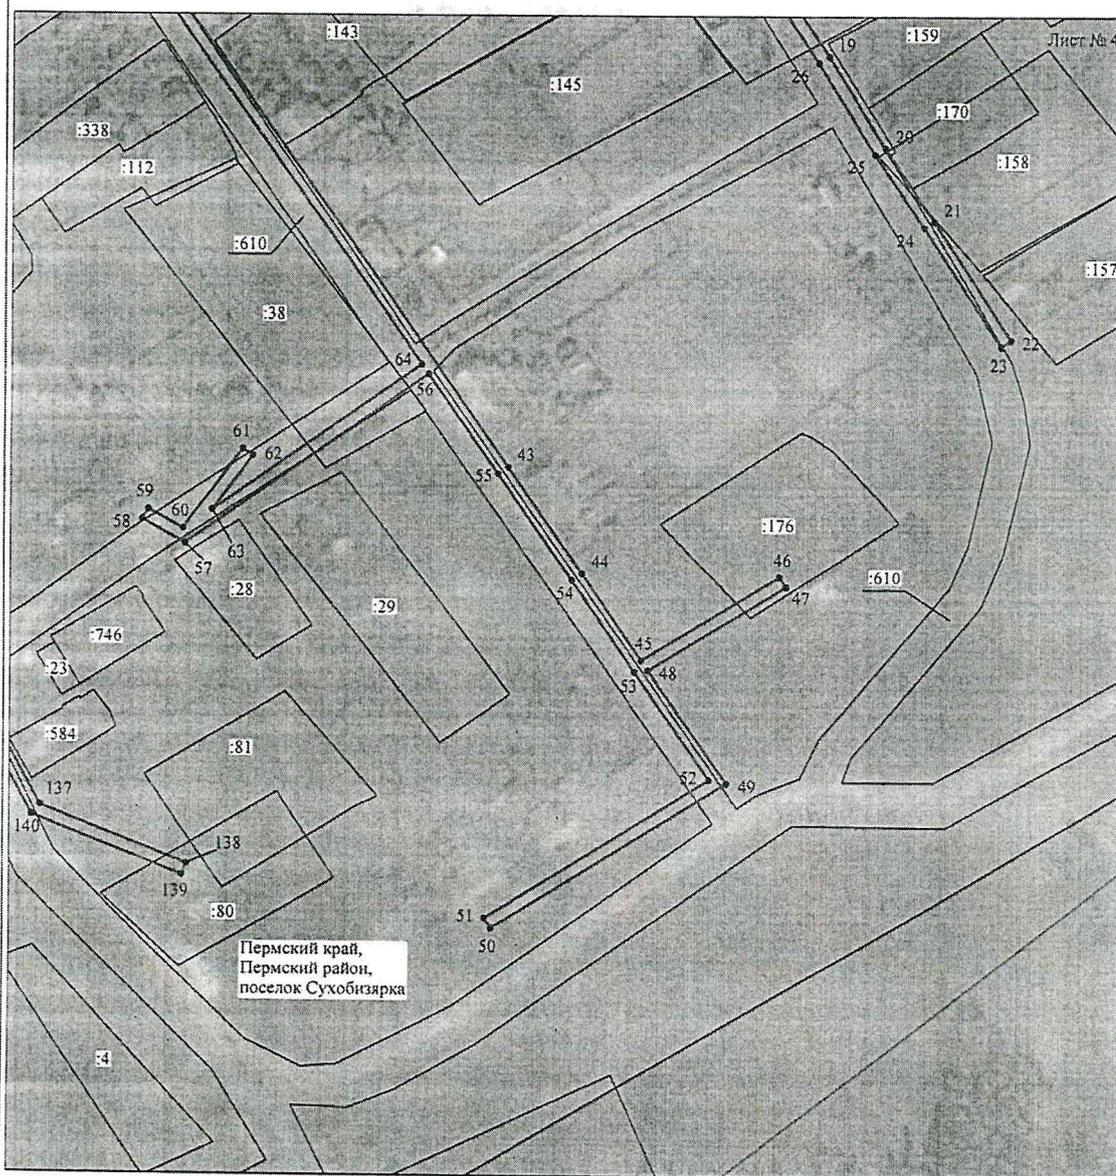

Масштаб 1:2000

Используемые условные знаки и обозначения:


- | | |
|----|---|
| №1 | - номер опоры |
| — | - граница публичного сервитута |
| — | - граница кадастрового деления |
| — | - граница населенного пункта |
| — | - граница земельного участка, имеющегося в ЕГРН |

59:32:1170001:34 - кадастровый номер земельного участка, имеющегося в ЕГРН

59:32:1170001 - номер кадастрового квартала

1 • - обозначение характерных точек границ

Приложение № 5
к распоряжению
комитета имущественных
отношений администрации
Пермского муниципального района
от 30.11.2021 № 2123

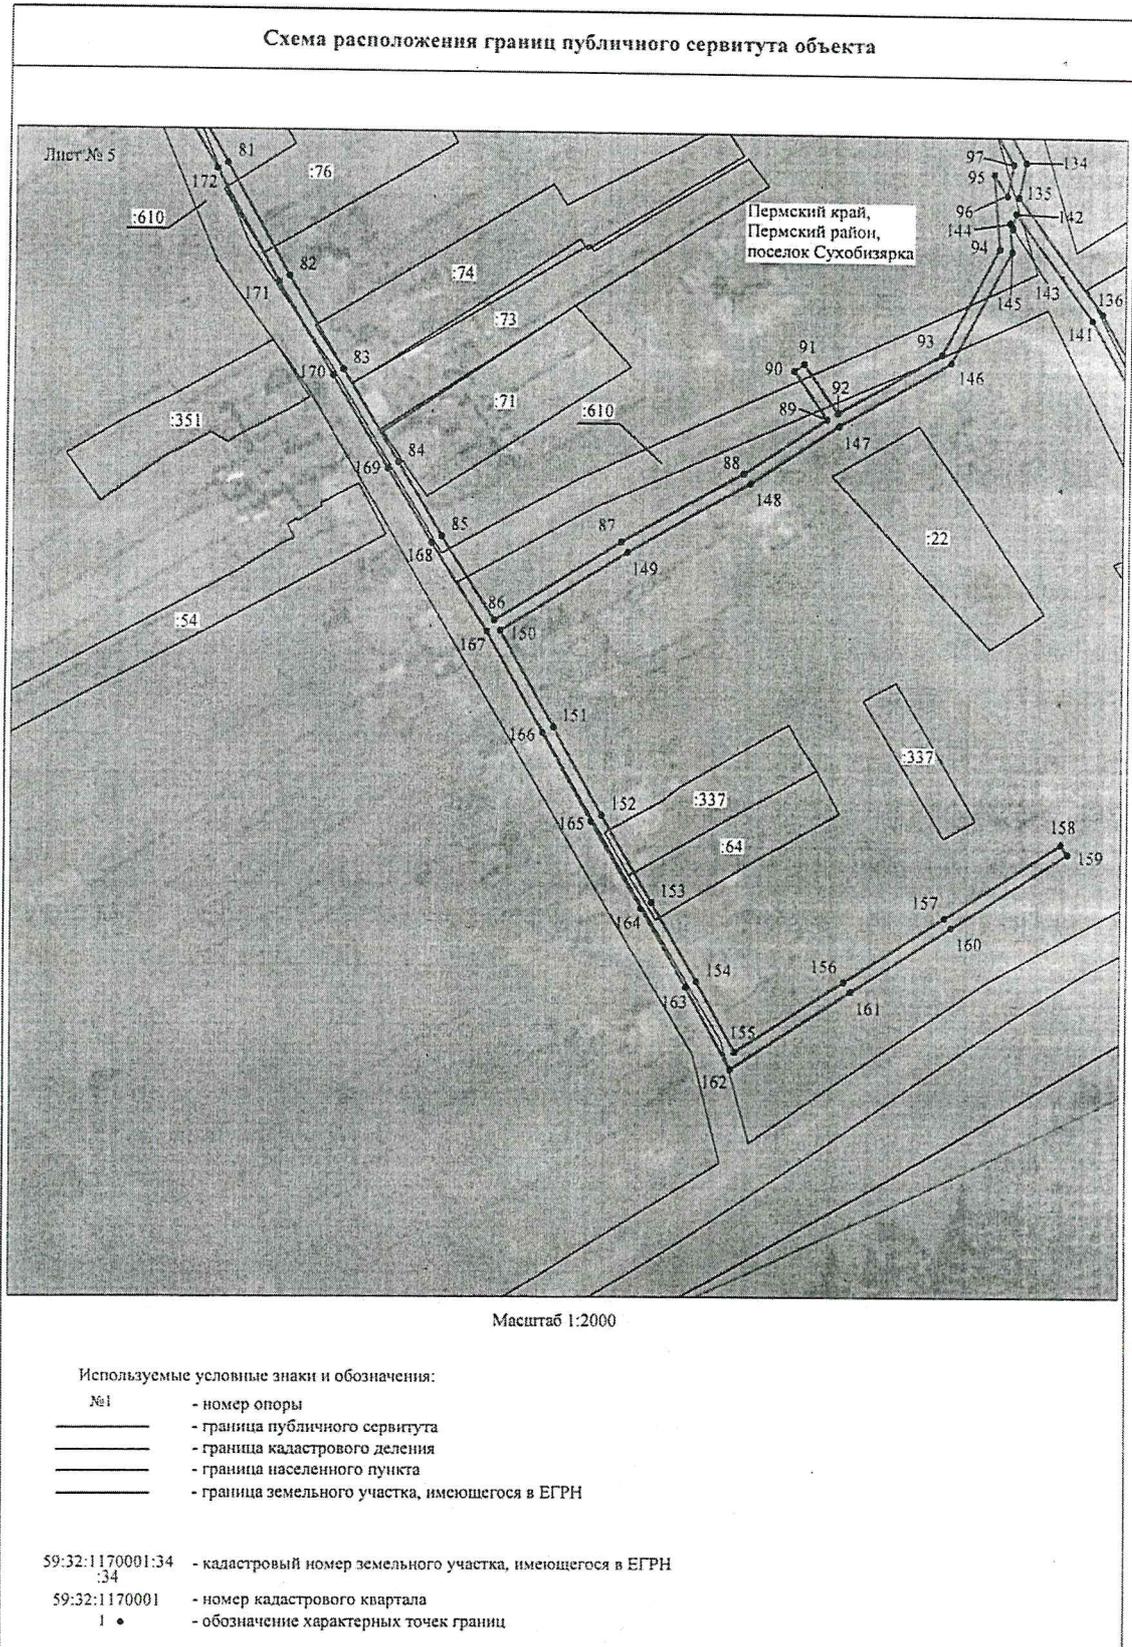

Приложение № 6
к распоряжению
комитета имущественных
отношений администрации
Пермского муниципального района
от 30.11.2021 № 2123

ОПИСАНИЕ МЕСТОПОЛОЖЕНИЯ ГРАНИЦ

Публичный сервитут для размещения объекта электросетевого хозяйства «ВЛ-0,4 КВ ОТ ТП-66344, ВЛ-0,4 КВ ОТ ТП-66391»

(наименование объекта, местоположение границ которого описано (далее - объект))

Раздел I

Сведения об объекте		
№ п/п	Характеристики объекта	Описание характеристик
1	2	3
1	Местоположение объекта	Пермский край, Пермский район, поселок Сухобизярка
2	Площадь объекта +/- величина погрешности определения площади (Р+/- Дельта Р)	12515 кв.м ± 23 кв.м
3	Иные характеристики объекта	Публичный сервитут для размещения объекта электросетевого хозяйства «ВЛ-0,4 КВ ОТ ТП-66344, ВЛ-0,4 КВ ОТ ТП-66391» на срок 49 лет

Приложение № 7
к распоряжению
комитета имущественных
отношений администрации
Пермского муниципального района
от 30.11.2021 № 2123

Раздел 2

Сведения о местоположении границ объекта					
1. Система координат <u>МСК-59, зона 2</u>					
2. Сведения о характерных точках границ объекта					
Обозначение характерных точек границ	Координаты, м		Метод определения координат характерной точки	Средняя квадратическая погрешность положения характерной точки (M _d), м	Описание обозначения точки на местности (при наличии)
	X	Y			
1	2	3	4	5	6
Зона1(1)	-	-	-	-	-
1	465179.95	2222015.23	Метод спутниковых геодезических измерений (определений)	0.10	-
2	465182.15	2222018.57	Метод спутниковых геодезических измерений (определений)	0.10	-
3	465157.66	2222034.73	Метод спутниковых геодезических измерений (определений)	0.10	-
4	465119.93	2222061.88	Метод спутниковых геодезических измерений (определений)	0.10	-
5	465077.46	2222089.88	Метод спутниковых геодезических измерений (определений)	0.10	-
6	465034.62	2222120.31	Метод спутниковых геодезических измерений (определений)	0.10	-
7	465000.88	2222144.85	Метод спутниковых геодезических измерений (определений)	0.10	-
8	464965.62	2222168.61	Метод спутниковых геодезических измерений (определений)	0.10	-
9	464933.63	2222190.47	Метод спутниковых геодезических измерений (определений)	0.10	-
10	464902.02	2222212.52	Метод спутниковых геодезических измерений (определений)	0.10	-
11	464846.68	2222251.87	Метод спутниковых геодезических измерений (определений)	0.10	-
12	464856.12	2222269.73	Метод спутниковых геодезических измерений (определений)	0.10	-
13	464895.53	2222322.18	Метод спутниковых геодезических измерений (определений)	0.10	-
14	464913.90	2222346.03	Метод спутниковых геодезических измерений (определений)	0.10	-
15	464912.59	2222373.79	Метод спутниковых геодезических измерений (определений)	0.10	-
16	464909.53	2222411.05	Метод спутниковых геодезических измерений (определений)	0.10	-
17	464868.93	2222437.09	Метод спутниковых геодезических измерений (определений)	0.10	-
18	464829.52	2222461.38	Метод спутниковых геодезических измерений (определений)	0.10	-
19	464789.71	2222487.02	Метод спутниковых геодезических измерений (определений)	0.10	-
20	464759.07	2222505.47	Метод спутниковых геодезических измерений (определений)	0.10	-
21	464734.15	2222521.65	Метод спутниковых геодезических измерений (определений)	0.10	-
22	464694.34	2222547.48	Метод спутниковых геодезических измерений (определений)	0.10	-
23	464692.16	2222544.12	Метод спутниковых геодезических измерений (определений)	0.10	-
24	464731.97	2222518.30	Метод спутниковых геодезических измерений (определений)	0.10	-
25	464756.95	2222502.08	Метод спутниковых геодезических измерений (определений)	0.10	-

Приложение № 8
к распоряжению
комитета имущественных
отношений администрации
Пермского муниципального района
от 30.11.2021 № 2123

26	464787.60	2222483.62	Метод спутниковых геодезических измерений (определений)	0.10	–
27	464827.39	2222458.00	Метод спутниковых геодезических измерений (определений)	0.10	–
28	464865.01	2222434.80	Метод спутниковых геодезических измерений (определений)	0.10	–
29	464859.46	2222426.88	Метод спутниковых геодезических измерений (определений)	0.10	–
30	464862.74	2222424.58	Метод спутниковых геодезических измерений (определений)	0.10	–
31	464867.34	2222431.15	Метод спутниковых геодезических измерений (определений)	0.10	–
32	464872.32	2222418.01	Метод спутниковых геодезических измерений (определений)	0.10	–
33	464876.06	2222419.43	Метод спутниковых геодезических измерений (определений)	0.10	–
34	464871.89	2222430.44	Метод спутниковых геодезических измерений (определений)	0.10	–
35	464905.71	2222408.75	Метод спутниковых геодезических измерений (определений)	0.10	–
36	464908.60	2222373.53	Метод спутниковых геодезических измерений (определений)	0.10	–
37	464909.84	2222347.31	Метод спутниковых геодезических измерений (определений)	0.10	–
38	464892.34	2222324.59	Метод спутниковых геодезических измерений (определений)	0.10	–
39	464855.89	2222276.06	Метод спутниковых геодезических измерений (определений)	0.10	–
40	464855.65	2222278.27	Метод спутниковых геодезических измерений (определений)	0.10	–
41	464846.73	2222279.40	Метод спутниковых геодезических измерений (определений)	0.10	–
42	464818.33	2222267.65	Метод спутниковых геодезических измерений (определений)	0.10	–
43	464650.86	2222382.24	Метод спутниковых геодезических измерений (определений)	0.10	–
44	464614.84	2222406.85	Метод спутниковых геодезических измерений (определений)	0.10	–
45	464585.58	2222426.46	Метод спутниковых геодезических измерений (определений)	0.10	–
46	464613.96	2222471.74	Метод спутниковых геодезических измерений (определений)	0.10	–
47	464610.57	2222473.86	Метод спутниковых геодезических измерений (определений)	0.10	–
48	464582.27	2222428.70	Метод спутниковых геодезических измерений (определений)	0.10	–
49	464544.42	2222454.68	Метод спутниковых геодезических измерений (определений)	0.10	–
50	464495.90	2222377.19	Метод спутниковых геодезических измерений (определений)	0.10	–
51	464499.33	2222375.12	Метод спутниковых геодезических измерений (определений)	0.10	–
52	464545.60	2222449.02	Метод спутниковых геодезических измерений (определений)	0.10	–
53	464581.73	2222424.22	Метод спутниковых геодезических измерений (определений)	0.10	–
54	464612.60	2222403.54	Метод спутниковых геодезических измерений (определений)	0.10	–
55	464648.59	2222378.94	Метод спутниковых геодезических измерений (определений)	0.10	–
56	464682.34	2222355.79	Метод спутниковых геодезических измерений (определений)	0.10	–
57	464624.59	2222276.79	Метод спутниковых геодезических измерений (определений)	0.10	–
58	464632.59	2222262.79	Метод спутниковых геодезических измерений (определений)	0.10	–
59	464636.06	2222264.77	Метод спутниковых геодезических измерений (определений)	0.10	–

Приложение № 9
к распоряжению
комитета имущественных
отношений администрации
Пермского муниципального района
от 30.11.2021 № 2123

60	464629.61	2222276.08	Метод спутниковых геодезических измерений (определений)	0.10	-
61	464656.59	2222295.38	Метод спутниковых геодезических измерений (определений)	0.10	-
62	464654.27	2222298.63	Метод спутниковых геодезических измерений (определений)	0.10	-
63	464635.95	2222285.53	Метод спутниковых геодезических измерений (определений)	0.10	-
64	464685.64	2222353.52	Метод спутниковых геодезических измерений (определений)	0.10	-
65	464817.84	2222263.12	Метод спутниковых геодезических измерений (определений)	0.10	-
66	464847.28	2222275.30	Метод спутниковых геодезических измерений (определений)	0.10	-
67	464852.01	2222274.69	Метод спутниковых геодезических измерений (определений)	0.10	-
68	464852.37	2222271.22	Метод спутниковых геодезических измерений (определений)	0.10	-
69	464841.50	2222250.62	Метод спутниковых геодезических измерений (определений)	0.10	-
70	464899.71	2222209.25	Метод спутниковых геодезических измерений (определений)	0.10	-
71	464931.36	2222187.18	Метод спутниковых геодезических измерений (определений)	0.10	-
72	464963.37	2222165.30	Метод спутниковых геодезических измерений (определений)	0.10	-
73	464998.59	2222141.57	Метод спутниковых геодезических измерений (определений)	0.10	-
74	465032.29	2222117.06	Метод спутниковых геодезических измерений (определений)	0.10	-
75	465075.20	2222086.58	Метод спутниковых геодезических измерений (определений)	0.10	-
76	465117.66	2222058.60	Метод спутниковых геодезических измерений (определений)	0.10	-
77	465155.39	2222031.44	Метод спутниковых геодезических измерений (определений)	0.10	-
1	465179.95	2222015.23	Метод спутниковых геодезических измерений (определений)	0.10	-
Зона1(2)	-	-	-	-	-
78	464678.02	2221881.94	Метод спутниковых геодезических измерений (определений)	0.10	-
79	464680.13	2221885.34	Метод спутниковых геодезических измерений (определений)	0.10	-
80	464648.76	2221904.82	Метод спутниковых геодезических измерений (определений)	0.10	-
81	464615.95	2221923.22	Метод спутниковых геодезических измерений (определений)	0.10	-
82	464578.48	2221943.77	Метод спутниковых геодезических измерений (определений)	0.10	-
83	464547.48	2221961.75	Метод спутниковых геодезических измерений (определений)	0.10	-
84	464516.45	2221980.29	Метод спутниковых геодезических измерений (определений)	0.10	-
85	464491.90	2221994.85	Метод спутниковых геодезических измерений (определений)	0.10	-
86	464464.28	2222012.48	Метод спутниковых геодезических измерений (определений)	0.10	-
87	464490.51	2222054.48	Метод спутниковых геодезических измерений (определений)	0.10	-
88	464513.70	2222094.54	Метод спутниковых геодезических измерений (определений)	0.10	-
89	464532.08	2222121.28	Метод спутниковых геодезических измерений (определений)	0.10	-
90	464548.50	2222110.35	Метод спутниковых геодезических измерений (определений)	0.10	-
91	464550.72	2222113.68	Метод спутниковых геодезических измерений (определений)	0.10	-
92	464534.24	2222124.65	Метод спутниковых геодезических измерений (определений)	0.10	-

Приложение № 9
к распоряжению
комитета имущественных
отношений администрации
Пермского муниципального района
от 30.11.2021 № 2123

			измерений (определений)		
93	464554.34	2222158.45	Метод спутниковых геодезических измерений (определений)	0.10	-
94	464589.88	2222177.15	Метод спутниковых геодезических измерений (определений)	0.10	-
95	464614.87	2222175.02	Метод спутниковых геодезических измерений (определений)	0.10	-
96	464607.65	2222179.49	Метод спутниковых геодезических измерений (определений)	0.10	-
97	464618.20	2222181.52	Метод спутниковых геодезических измерений (определений)	0.10	-
98	464658.83	2222159.44	Метод спутниковых геодезических измерений (определений)	0.10	-
99	464696.69	2222138.54	Метод спутниковых геодезических измерений (определений)	0.10	-
100	464733.87	2222113.06	Метод спутниковых геодезических измерений (определений)	0.10	-
101	464775.16	2222087.87	Метод спутниковых геодезических измерений (определений)	0.10	-
102	464818.95	2222058.56	Метод спутниковых геодезических измерений (определений)	0.10	-
103	464856.16	2222033.91	Метод спутниковых геодезических измерений (определений)	0.10	-
104	464885.81	2222014.56	Метод спутниковых геодезических измерений (определений)	0.10	-
105	464926.86	2221988.22	Метод спутниковых геодезических измерений (определений)	0.10	-
106	464958.64	2221977.84	Метод спутниковых геодезических измерений (определений)	0.10	-
107	465005.16	2221959.10	Метод спутниковых геодезических измерений (определений)	0.10	-
108	465041.73	2221937.59	Метод спутниковых геодезических измерений (определений)	0.10	-
109	465043.76	2221941.04	Метод спутниковых геодезических измерений (определений)	0.10	-
110	465008.76	2221961.63	Метод спутниковых геодезических измерений (определений)	0.10	-
111	465033.53	2222005.26	Метод спутниковых геодезических измерений (определений)	0.10	-
112	465030.05	2222007.23	Метод спутниковых геодезических измерений (определений)	0.10	-
113	465005.17	2221963.41	Метод спутниковых геодезических измерений (определений)	0.10	-
114	464960.01	2221981.60	Метод спутниковых геодезических измерений (определений)	0.10	-
115	464928.59	2221991.86	Метод спутниковых геодезических измерений (определений)	0.10	-
116	464897.66	2222023.78	Метод спутниковых геодезических измерений (определений)	0.10	-
117	464894.90	2222026.67	Метод спутниковых геодезических измерений (определений)	0.10	-
118	464886.66	2222018.78	Метод спутниковых геодезических измерений (определений)	0.10	-
119	464860.53	2222035.84	Метод спутниковых геодезических измерений (определений)	0.10	-
120	464868.50	2222043.04	Метод спутниковых геодезических измерений (определений)	0.10	-
121	464865.82	2222046.00	Метод спутниковых геодезических измерений (определений)	0.10	-
122	464857.08	2222038.11	Метод спутниковых геодезических измерений (определений)	0.10	-
123	464821.17	2222061.89	Метод спутниковых геодезических измерений (определений)	0.10	-
124	464777.31	2222091.24	Метод спутниковых геодезических измерений (определений)	0.10	-
125	464737.74	2222115.38	Метод спутниковых геодезических измерений (определений)	0.10	-
126	464744.22	2222125.53	Метод спутниковых геодезических измерений (определений)	0.10	-

Приложение № 11
к распоряжению
комитета имущественных
отношений администрации
Пермского муниципального района
от 30.11.2021 № 2123

			измерений (определений)		
127	464740.85	2222127.68	Метод спутниковых геодезических измерений (определений)	0.10	-
128	464734.38	2222117.55	Метод спутниковых геодезических измерений (определений)	0.10	-
129	464699.68	2222141.35	Метод спутниковых геодезических измерений (определений)	0.10	-
130	464698.72	2222156.84	Метод спутниковых геодезических измерений (определений)	0.10	-
131	464694.73	2222156.59	Метод спутниковых геодезических измерений (определений)	0.10	-
132	464695.52	2222143.75	Метод спутниковых геодезических измерений (определений)	0.10	-
133	464660.75	2222162.95	Метод спутниковых геодезических измерений (определений)	0.10	-
134	464618.84	2222185.72	Метод спутниковых геодезических измерений (определений)	0.10	-
135	464607.18	2222183.48	Метод спутниковых геодезических измерений (определений)	0.10	-
136	464568.66	2222211.84	Метод спутниковых геодезических измерений (определений)	0.10	-
137	464536.33	2222229.74	Метод спутниковых геодезических измерений (определений)	0.10	-
138	464517.14	2222277.63	Метод спутниковых геодезических измерений (определений)	0.10	-
139	464513.43	2222276.15	Метод спутниковых геодезических измерений (определений)	0.10	-
140	464533.15	2222226.93	Метод спутниковых геодезических измерений (определений)	0.10	-
141	464566.50	2222208.47	Метод спутниковых геодезических измерений (определений)	0.10	-
142	464601.81	2222182.47	Метод спутниковых геодезических измерений (определений)	0.10	-
143	464596.83	2222181.52	Метод спутниковых геодезических измерений (определений)	0.10	-
144	464598.59	2222180.43	Метод спутниковых геодезических измерений (определений)	0.10	-
145	464589.05	2222181.25	Метод спутниковых геодезических измерений (определений)	0.10	-
146	464551.49	2222161.46	Метод спутниковых геодезических измерений (определений)	0.10	-
147	464529.87	2222125.12	Метод спутниковых геодезических измерений (определений)	0.10	-
148	464510.32	2222096.68	Метод спутниковых геодезических измерений (определений)	0.10	-
149	464487.08	2222056.55	Метод спутниковых геодезических измерений (определений)	0.10	-
150	464460.84	2222014.53	Метод спутниковых геодезических измерений (определений)	0.10	-
151	464428.49	2222032.51	Метод спутниковых геодезических измерений (определений)	0.10	-
152	464399.20	2222048.80	Метод спутниковых геодезических измерений (определений)	0.10	-
153	464370.53	2222065.38	Метод спутниковых геодезических измерений (определений)	0.10	-
154	464343.88	2222080.36	Метод спутниковых геодезических измерений (определений)	0.10	-
155	464320.01	2222093.02	Метод спутниковых геодезических измерений (определений)	0.10	-
156	464343.87	2222128.14	Метод спутниковых геодезических измерений (определений)	0.10	-
157	464365.90	2222160.94	Метод спутниковых геодезических измерений (определений)	0.10	-
158	464390.87	2222199.58	Метод спутниковых геодезических измерений (определений)	0.10	-
159	464387.51	2222201.75	Метод спутниковых геодезических измерений (определений)	0.10	-
160	464362.56	2222163.13	Метод спутниковых геодезических измерений (определений)	0.10	-

Приложение № 12
к распоряжению
комитета имущественных
отношений администрации
Пермского муниципального района
от 30.11.2021 № 2123

			измерений (определений)		
161	464340.56	2222130.38	Метод спутниковых геодезических измерений (определений)	0.10	–
162	464314.19	2222091.58	Метод спутниковых геодезических измерений (определений)	0.10	–
163	464341.96	2222076.85	Метод спутниковых геодезических измерений (определений)	0.10	–
164	464368.55	2222061.92	Метод спутниковых геодезических измерений (определений)	0.10	–
165	464397.23	2222045.32	Метод спутниковых геодезических измерений (определений)	0.10	–
166	464426.55	2222029.01	Метод спутниковых геодезических измерений (определений)	0.10	–
167	464460.51	2222010.14	Метод спутниковых геодезических измерений (определений)	0.10	–
168	464489.80	2221991.44	Метод спутниковых геодезических измерений (определений)	0.10	–
169	464514.40	2221976.85	Метод спутниковых геодезических измерений (определений)	0.10	–
170	464545.45	2221958.30	Метод спутниковых геодезических измерений (определений)	0.10	–
171	464576.51	2221940.29	Метод спутниковых геодезических измерений (определений)	0.10	–
172	464614.01	2221919.72	Метод спутниковых геодезических измерений (определений)	0.10	–
173	464646.73	2221901.37	Метод спутниковых геодезических измерений (определений)	0.10	–
78	464678.02	2221881.94	Метод спутниковых геодезических измерений (определений)	0.10	–
3. Сведения о характерных точках части (частей) границы объекта					
Обозначение характерных точек части границы	Координаты, м		Метод определения координат характерной точки	Средняя квадратическая погрешность положения характерной точки (M _t), м	Описание обозначения точки на местности (при наличии)
	X	Y			
1	2	3	4	5	6
–	–	–	–	–	–

