



**КОМИТЕТ ИМУЩЕСТВЕННЫХ ОТНОШЕНИЙ
АДМИНИСТРАЦИИ ПЕРМСКОГО МУНИЦИПАЛЬНОГО РАЙОНА**

РАСПОРЯЖЕНИЕ

09.12.2021

№ 2274

**Об установлении публичного
сервитута на часть земельных
участков**

В соответствии со ст. 23, гл. V.7 Земельного кодекса Российской Федерации, Федеральным законом от 25.10.2001 № 137-ФЗ «О введении в действие Земельного кодекса Российской Федерации», пп. 3.7.5 п. 3.7 разд. 3 Положения о комитете имущественных отношений администрации Пермского муниципального района, утвержденного решением Земского Собрания Пермского муниципального района Пермского края от 22.12.2016 № 178, на основании ходатайства открытого акционерного общества «Межрегиональная распределительная сетевая компания Урала» (ИНН 6671163413, ОГРН 1056604000970) (далее - ОАО «МРСК Урала») от 14.09.2021 № 7475:

1. Установить в интересах ОАО «МРСК Урала» публичный сервитут общей площадью 1842 кв.м на часть земельных участков:

- с кадастровым номером 59:32:0300001:488, расположенный по адресу: Пермский край, Пермский район, Гамовское с/п, д. Осенцы, ул. Костарёвская, з/у 14;

- с кадастровым номером 59:32:0300001:521, расположенный по адресу: Пермский край, Пермский район, Гамовское с/п, д. Осенцы;

- с кадастровым номером 59:32:0300001:973, расположенный по адресу: Пермский край, Пермский район, Гамовское с/п, д. Осенцы, ул. Костарёвская, з/у 2;

- с кадастровым номером 59:32:0300001:974, расположенный по адресу: Пермский край, Пермский район, Гамовское с/п, д. Осенцы;

- с кадастровым номером 59:32:0300001:975, расположенный по адресу: Пермский край, Пермский район, Гамовское с/п, д. Осенцы, ул. Костарёвская;

- с кадастровым номером 59:32:5210001:238, расположенный по адресу: Пермский край, Пермский район, Гамовское с/п, д. Ермаши;

- с кадастровым номером 59:32:5210001:482, расположенный по адресу: Пермский край, Пермский район, Гамовское с/п, д. Осенцы, ул. Костарёвская, з/у 3.

Цель: Для размещения объекта электросетевого хозяйства «ВЛИ-0,4 кВ ф. Поселок от КТП-4445».

Срок: 49 лет.

2. Утвердить границы публичного сервитута земельных участков, указанных в п. 1 настоящего распоряжения, согласно прилагаемой схеме расположения границ публичного сервитута.

3. Срок, в течение которого использование указанных в п. 1 настоящего распоряжения земельных участков в соответствии с их разрешенным использованием будет невозможно или существенно затруднено в связи с осуществлением сервитута – не установлен.

4. Порядок установления зон с особыми условиями использования территорий и содержание ограничений прав на земельные участки в границах таких зон установлен Постановлением Правительства РФ от 24.02.2009 № 160 «О порядке установления охранных зон объектов электросетевого хозяйства и особых условий использования земельных участков, расположенных в границах таких зон».

5. Плата за публичный сервитут не устанавливается в соответствии с ч. 4 ст. 3.6 Федерального закона от 25.10.2001 года № 137-ФЗ «О введении в действие Земельного кодекса Российской Федерации».

6. Комитету имущественных отношений администрации Пермского муниципального района в течение 5 рабочих дней со дня подписания настоящего распоряжения:

6.1. Направить настоящее распоряжение правообладателям земельных участков, указанных в п. 1 распоряжения;

6.2. Направить настоящее распоряжение в Управление Федеральной службы государственной регистрации, кадастра и картографии по Пермскому краю;

6.3. Направить настоящее распоряжение в ОАО «МРСК Урала», а также сведения о лицах, являющихся правообладателями земельных участков, сведения о лицах, подавших заявления об учете их прав (обременений прав) на земельные участки, способах связи с ними, копии документов, подтверждающих права указанных лиц на земельные участки;

6.4. Направить в администрацию Гамовского сельского поселения настоящее распоряжение для опубликования в порядке, установленном для официального опубликования (обнародования) муниципальных правовых актов уставом поселения.

7. Разместить настоящее распоряжение на сайте Пермского муниципального района www.permraion.ru.

8. Настоящее распоряжение вступает в силу со дня его подписания.


9. Контроль исполнения распоряжения оставляю за собой.

Председатель комитета




Г.В. Мюресов

Приложение № 1
к распоряжению
комитета имущественных
отношений администрации
Пермского муниципального района
от 09.12.2021 № 2274

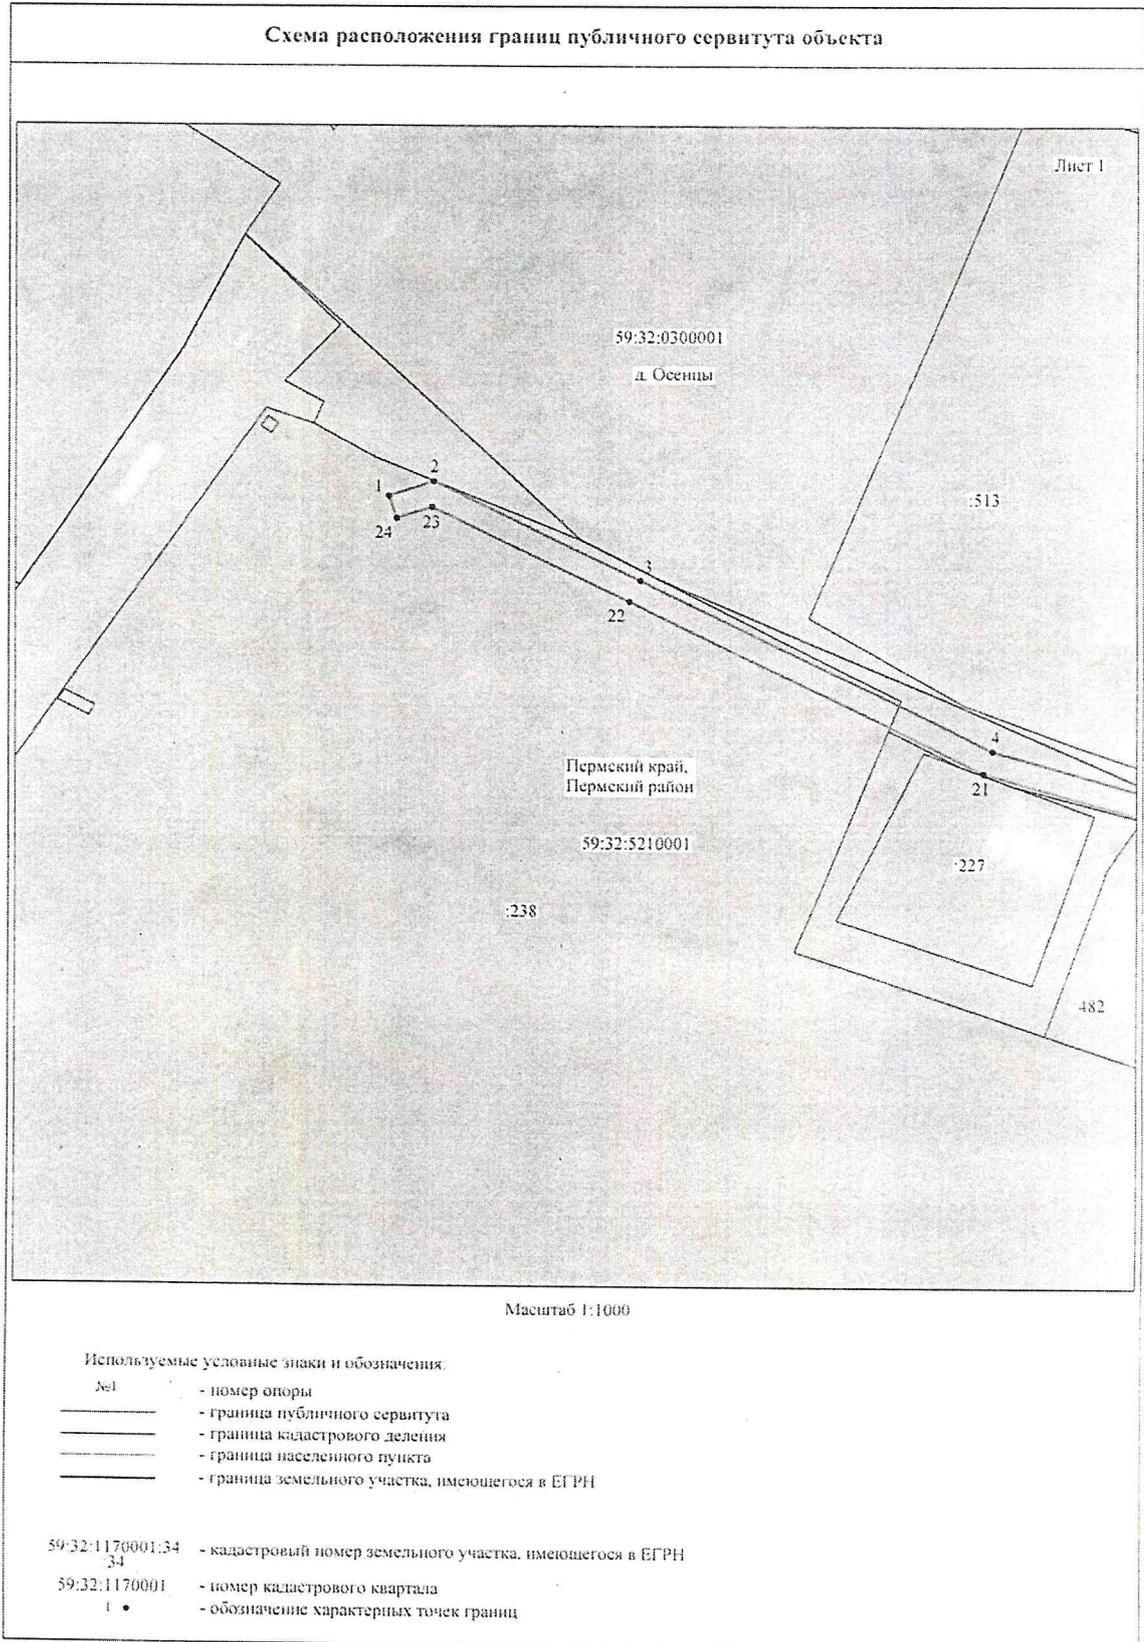


Приложение № 2
к распоряжению
комитета имущественных
отношений администрации
Пермского муниципального района
от 09.12.2021 № 2274

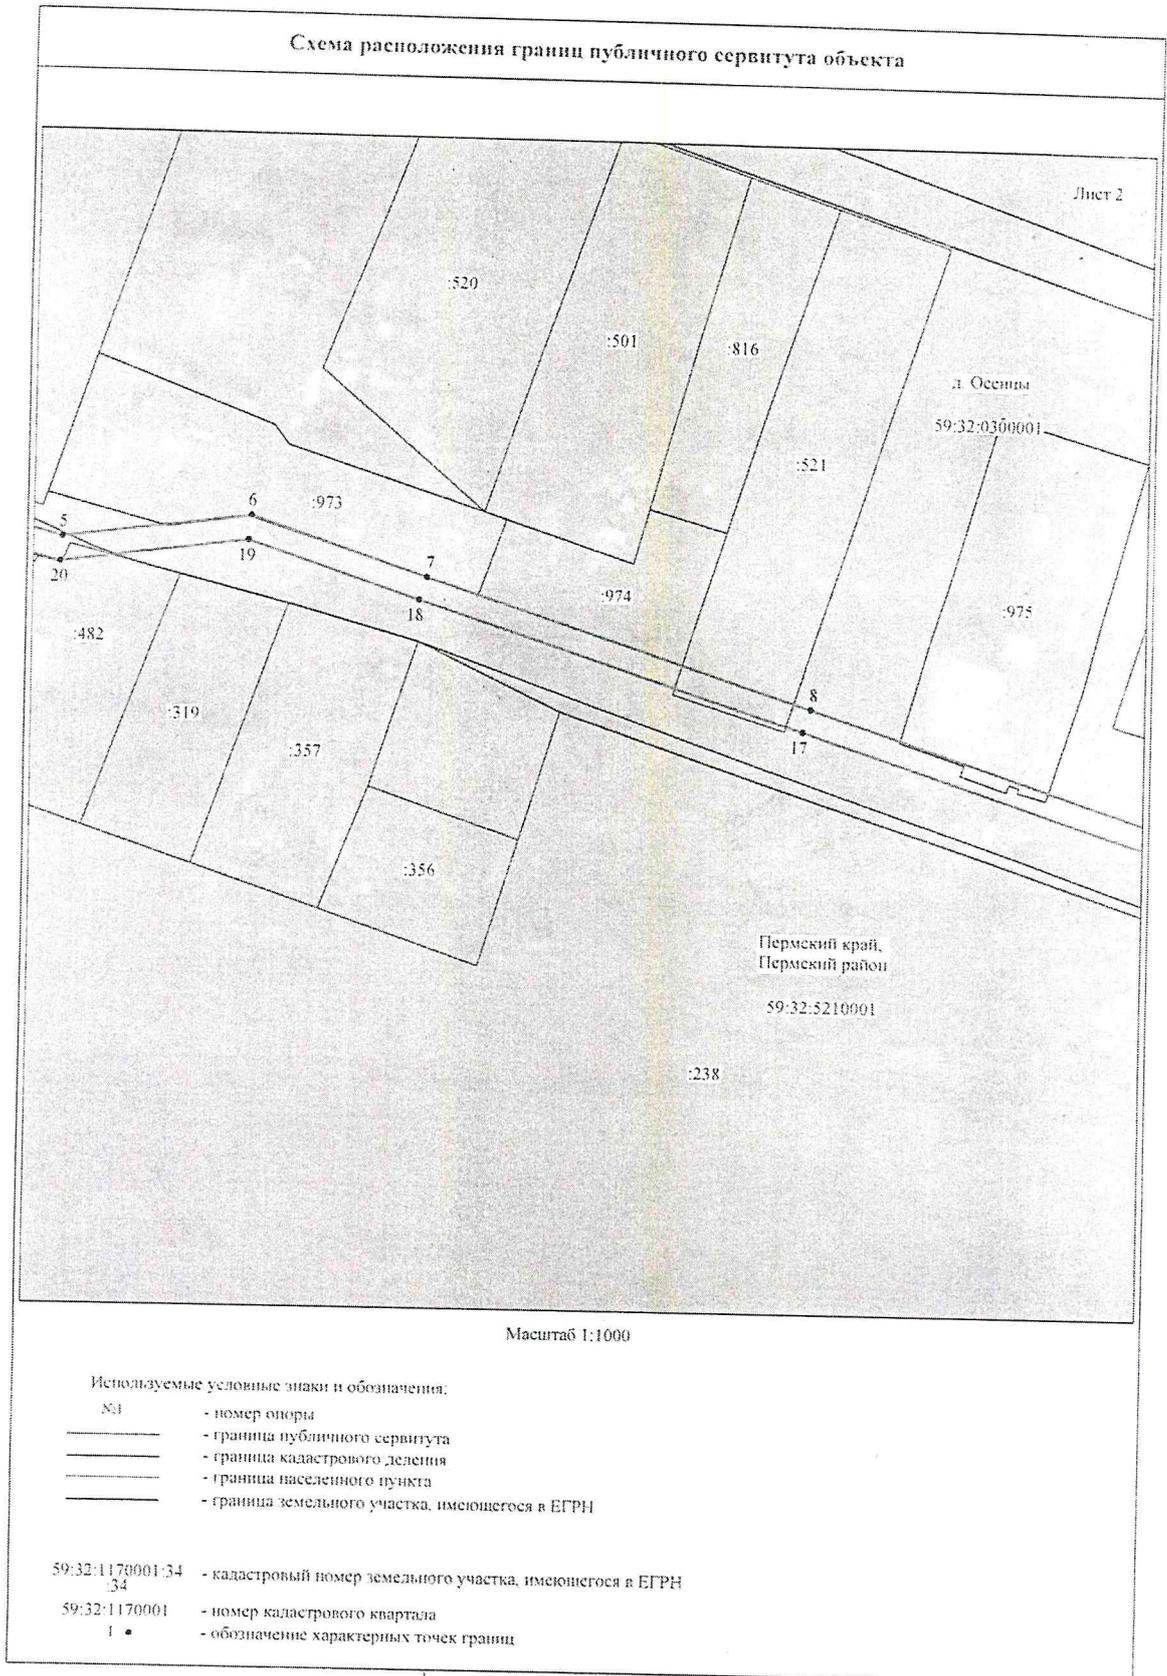

Приложение № 3
к распоряжению
комитета имущественных
отношений администрации
Пермского муниципального района
от 09.12.2021 № 2274

Схема расположения границ публичного сервитута объекта

Лист 3

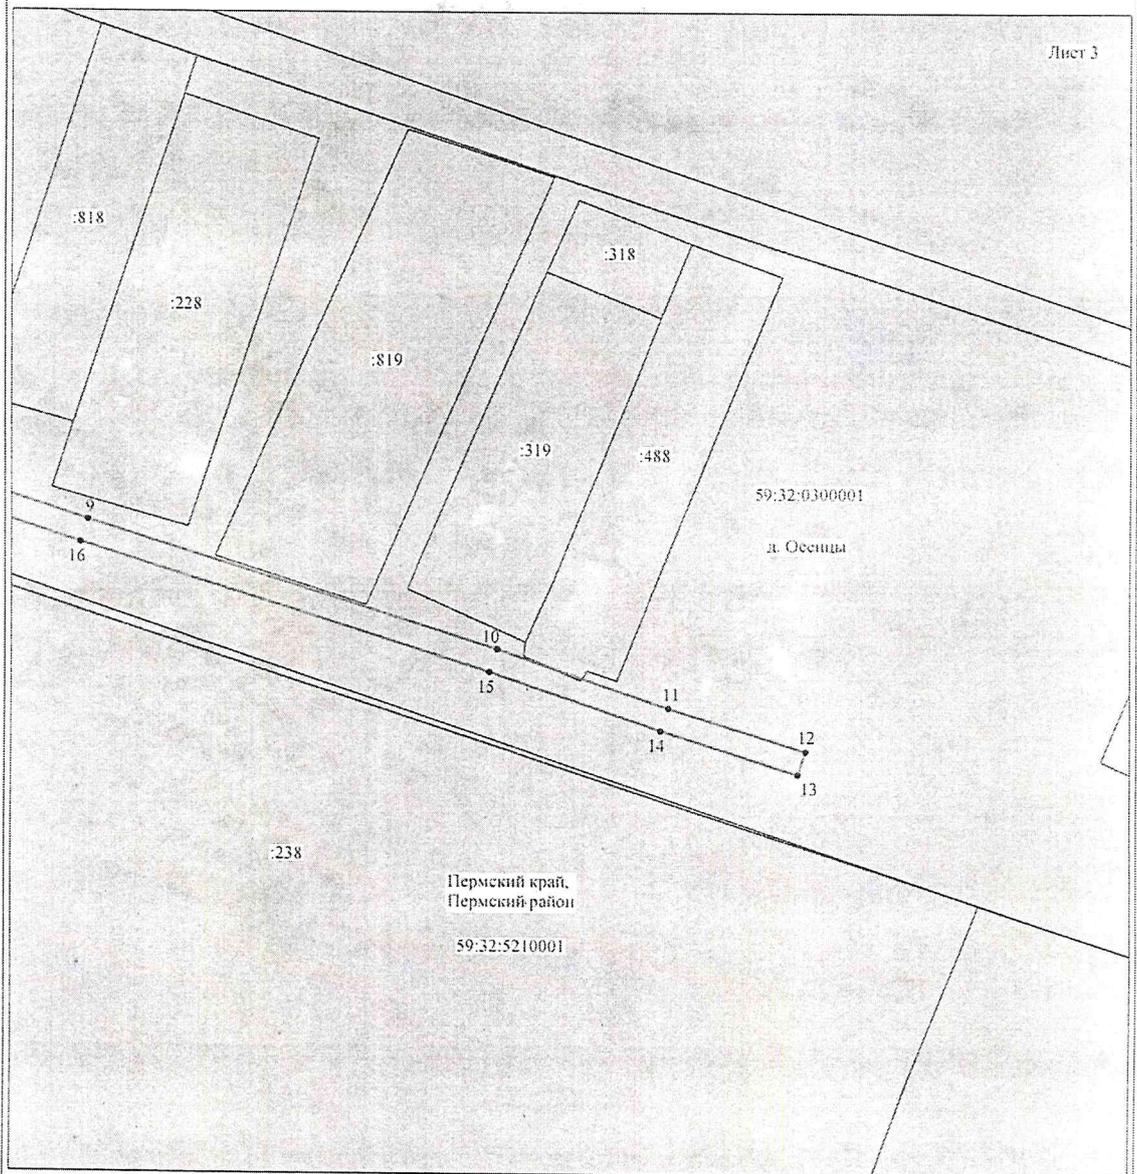

Масштаб 1:1000

Используемые условные знаки и обозначения:

- | | |
|----|---|
| №1 | - номер опоры |
| — | - граница публичного сервитута |
| — | - граница кадастрового деления |
| — | - граница населенного пункта |
| — | - граница земельного участка, имеющегося в ЕГРН |

59:32:1170001:34 - кадастровый номер земельного участка, имеющегося в ЕГРН

59:32:1170001 - номер кадастрового квартала

1 • - обозначение характерных точек границ

Приложение № 4
к распоряжению
комитета имущественных
отношений администрации
Пермского муниципального района
от 09.12.2021 № 2274

ОПИСАНИЕ МЕСТОПОЛОЖЕНИЯ ГРАНИЦ
Публичный сервитут для размещения объекта электросетевого хозяйства «ВЛИ-0,4 кВ ф.Поселок от КТП-4445»
(наименование объекта, местоположение границ которого описано (далее - объект))

Раздел I

Сведения об объекте		
№ п/п	Характеристики объекта	Описание характеристик
1	2	3
1	Местоположение объекта	Пермский край, Пермский район
2	Площадь объекта +/- величина погрешности определения площади (P+/- Дельта P)	1842 кв.м ± 11 кв.м
3	Иные характеристики объекта	Публичный сервитут для размещения объекта электросетевого хозяйства «ВЛИ-0,4 кВ ф.Поселок от КТП-4445» на срок 49 лет

Приложение № 5
к распоряжению
комитета имущественных
отношений администрации
Пермского муниципального района
от 09.12.2021 № 2274

Раздел 2

Сведения о местоположении границ объекта					
1. Система координат <u>МСК-59, зона 2</u>					
2. Сведения о характерных точках границ объекта					
Обозначение характерных точек границ	Координаты, м		Метод определения координат характерной точки	Средняя квадратическая погрешность положения характерной точки (M _t), м	Описание обозначения точки на местности (при наличии)
	X	Y			
1	2	3	4	5	6
1	504631.71	2224148.09	Метод спутниковых геодезических измерений (определений)	0.10	-
2	504634.16	2224155.44	Метод спутниковых геодезических измерений (определений)	0.10	-
3	504617.53	2224189.28	Метод спутниковых геодезических измерений (определений)	0.10	-
4	504588.78	2224246.68	Метод спутниковых геодезических измерений (определений)	0.10	-
5	504580.68	2224275.25	Метод спутниковых геодезических измерений (определений)	0.10	-
6	504584.79	2224306.25	Метод спутниковых геодезических измерений (определений)	0.10	-
7	504575.10	2224335.15	Метод спутниковых геодезических измерений (определений)	0.10	-
8	504554.53	2224398.53	Метод спутниковых геодезических измерений (определений)	0.10	-
9	504532.39	2224466.01	Метод спутниковых геодезических измерений (определений)	0.10	-
10	504510.88	2224532.60	Метод спутниковых геодезических измерений (определений)	0.10	-
11	504501.03	2224560.73	Метод спутниковых геодезических измерений (определений)	0.10	-
12	504493.78	2224583.08	Метод спутниковых геодезических измерений (определений)	0.10	-
13	504489.98	2224581.85	Метод спутниковых геодезических измерений (определений)	0.10	-
14	504497.24	2224559.45	Метод спутниковых геодезических измерений (определений)	0.10	-
15	504507.09	2224531.33	Метод спутниковых геодезических измерений (определений)	0.10	-
16	504528.59	2224464.77	Метод спутниковых геодезических измерений (определений)	0.10	-
17	504550.73	2224397.28	Метод спутниковых геодезических измерений (определений)	0.10	-
18	504571.30	2224333.90	Метод спутниковых геодезических измерений (определений)	0.10	-
19	504580.70	2224305.87	Метод спутниковых геодезических измерений (определений)	0.10	-
20	504576.61	2224274.95	Метод спутниковых геодезических измерений (определений)	0.10	-
21	504585.03	2224245.23	Метод спутниковых геодезических измерений (определений)	0.10	-
22	504613.95	2224187.50	Метод спутниковых геодезических измерений (определений)	0.10	-
23	504629.86	2224155.15	Метод спутниковых геодезических измерений (определений)	0.10	-
24	504627.92	2224149.36	Метод спутниковых геодезических измерений (определений)	0.10	-
1	504631.71	2224148.09	Метод спутниковых геодезических измерений (определений)	0.10	-

