



**КОМИТЕТ ИМУЩЕСТВЕННЫХ ОТНОШЕНИЙ
АДМИНИСТРАЦИИ ПЕРМСКОГО МУНИЦИПАЛЬНОГО РАЙОНА**

РАСПОРЯЖЕНИЕ

17.12.2021

№ 2513

**Об установлении публичного
сервитута на часть земельных
участков**

В соответствии со ст. 23, гл. V.7 Земельного кодекса Российской Федерации, Федеральным законом от 25.10.2001 № 137-ФЗ «О введении в действие Земельного кодекса Российской Федерации», пп. 3.7.5 п. 3.7 разд. 3 Положения о комитете имущественных отношений администрации Пермского муниципального района, утвержденного решением Земского Собрания Пермского муниципального района Пермского края от 22.12.2016 № 178, на основании ходатайства открытого акционерного общества «Межрегиональная распределительная сетевая компания Урала» (ИНН 6671163413, ОГРН 1056604000970) (далее - ОАО «МРСК Урала») от 14.09.2021:

1. Установить в интересах ОАО «МРСК Урала» публичный сервитут общей площадью 8622 кв.м на часть земельных участков:

- с кадастровым номером 59:32:1410001:13, расположенный по адресу: Пермский край, Пермский район, Култаевское с/п, д. Петровка, ул. Петровская, 6;

- с кадастровым номером 59:32:1410001:14, расположенный по адресу: Пермский край, Пермский район, Култаевское с/п, д. Петровка, ул. Кудрина, дом 5;

- с кадастровым номером 59:32:1410001:27, расположенный по адресу: Пермский край, Пермский район, Култаевское с/п, д. Петровка, ул. Петровская, дом 9;

- с кадастровым номером 59:32:1410001:28, расположенный по адресу: Пермский край, Пермский район, Култаевское с/п, д. Петровка, ул. Ташлыкова, дом 24;

- с кадастровым номером 59:32:1410001:32, расположенный по адресу: Пермский край, Пермский район, Култаевское с/п, д. Петровка, ул. Ташлыкова, дом 14;

- с кадастровым номером 59:32:1410001:40, расположенный по адресу: Пермский край, Пермский район, Култаевское с/п, д. Петровка, ул. Новоселов, дом 1а;

- с кадастровым номером 59:32:1410001:45, расположенный по адресу: Пермский край, Пермский район, Култаевское с/п, д. Петровка, ул. Новоселов, дом 5, квартира 2;
- с кадастровым номером 59:32:1410001:56, расположенный по адресу: Пермский край, Пермский район, Култаевское с/п, д. Петровка, ул. Кудрина, дом 4б;
- с кадастровым номером 59:32:1410001:57, расположенный по адресу: Пермский край, Пермский район, Култаевское с/п, д. Петровка, ул. Кудрина, дом 6;
- с кадастровым номером 59:32:1410001:64, расположенный по адресу: Пермский край, Пермский район, Култаевское с/п, д. Петровка, ул. Набережная, дом 2а;
- с кадастровым номером 59:32:1410001:66, расположенный по адресу: Пермский край, Пермский район, Култаевское с/п, д. Петровка, ул. Набережная, дом 1;
- с кадастровым номером 59:32:1410001:77, расположенный по адресу: Пермский край, Пермский район, Култаевское с/п, д. Петровка, ул. Кудрина, дом 16;
- с кадастровым номером 59:32:1410001:78, расположенный по адресу: Пермский край, Пермский район, Култаевское с/п, д. Петровка, ул. Кудрина, 18;
- с кадастровым номером 59:32:1410001:79, расположенный по адресу: Пермский край, Пермский район, Култаевское с/п, д. Петровка, ул. Петровская, дом 11;
- с кадастровым номером 59:32:1410001:227, расположенный по адресу: Пермский край, Пермский район, Култаевское с/п, д. Петровка, ул. Кудрина, дом 10;
- с кадастровым номером 59:32:1410001:425, расположенный по адресу: Пермский край, Пермский район, Култаевское с/п, д. Петровка, ул. Кудрина, з/у 8;
- с кадастровым номером 59:32:1410001:1000, расположенный по адресу: Пермский край, Пермский район, Култаевское с/п, д. Петровка, ул. Набережная, дом 2;
- с кадастровым номером 59:32:1410001:1001, расположенный по адресу: Пермский край, Пермский район, Култаевское с/п, д. Петровка, ул. Набережная, 2б;
- с кадастровым номером 59:32:1410001:4112, расположенный по адресу: Пермский край, Пермский район, Култаевское с/п, д. Петровка, ул. Петровская, дом 14;
- с кадастровым номером 59:32:1410001:4113, расположенный по адресу: Пермский край, Пермский район, Култаевское с/п, д. Петровка, ул. Петровская, дом 14а;

- с кадастровым номером 59:32:1410001:4786, расположенный по адресу: Пермский край, Пермский район, Култаевское с/п, д. Петровка, ул. Петровская, д. 23;

- с кадастровым номером 59:32:1410001:4936, расположенный по адресу: Пермский край, Пермский район, Култаевское с/п, д. Петровка, ул. Кудрина, д. 2, кв. 1;

- с кадастровым номером 59:32:1410001:4944, расположенный по адресу: Пермский край, Пермский район, Култаевское с/п, д. Петровка, ул. Ташлыкова;

- с кадастровым номером 59:32:1410001:4966, расположенный по адресу: Пермский край, Пермский район, Култаевское с/п, д. Петровка, ул. Кудрина, д. 2, кв. 2;

- с кадастровым номером 59:32:1410001:5048, расположенный по адресу: Пермский край, Пермский район, Култаевское с/п, д. Петровка, ул. Петровская;

- с кадастровым номером 59:32:1410001:5049, расположенный по адресу: Пермский край, Пермский район, Култаевское с/п, д. Петровка, ул. Кудрина;

- с кадастровым номером 59:32:1410001:80, расположенный по адресу: Пермский край, Пермский район, Култаевское с/п, д. Петровка;

- с кадастровым номером 59:32:1410001:5058, расположенный по адресу: Пермский край, Пермский район, Култаевское с/п, д. Петровка, ул. Набережная;

- с кадастровым номером 59:32:1410001:5375, расположенный по адресу: Пермский край, Пермский район, Култаевское с/п, д. Петровка, ул. Новоселов;

- с кадастровым номером 59:32:0000000:13286, расположенный по адресу: Пермский край, Пермский район, Култаевское с/п, д. Петровка, ул. Новоселов.

Цель: Для размещения объекта электросетевого хозяйства «ВЛ-0,4 кВ от ТП-3246, ВЛ-0,4 кВ ф. 1 от ТП-3246».

Срок: 49 лет.

2. Утвердить границы публичного сервитута земельных участков, указанных в п. 1 настоящего распоряжения, согласно прилагаемой схеме расположения границ публичного сервитута.

3. Срок, в течение которого использование указанных в п. 1 настоящего распоряжения земельных участков в соответствии с их разрешенным использованием будет невозможно или существенно затруднено в связи с осуществлением сервитута – не установлен.

4. Порядок установления зон с особыми условиями использования территорий и содержание ограничений прав на земельные участки в границах таких зон установлен Постановлением Правительства РФ от 24.02.2009 № 160 «О порядке установления охранных зон объектов электросетевого хозяйства и особых условий использования земельных участков, расположенных в границах таких зон».

5. Плата за публичный сервитут не устанавливается в соответствии с ч. 4 ст. 3.6 Федерального закона от 25.10.2001 года № 137-ФЗ «О введении в действие Земельного кодекса Российской Федерации».

6. Комитету имущественных отношений администрации Пермского муниципального района в течение 5 рабочих дней со дня подписания настоящего распоряжения:

6.1. Направить настоящее распоряжение правообладателям земельных участков, указанных в п. 1 распоряжения;

6.2. Направить настоящее распоряжение в Управление Федеральной службы государственной регистрации, кадастра и картографии по Пермскому краю;

6.3. Направить настоящее распоряжение в ОАО «МРСК Урала», а также сведения о лицах, являющихся правообладателями земельных участков, сведения о лицах, подавших заявления об учете их прав (обременений прав) на земельные участки, способах связи с ними, копии документов, подтверждающих права указанных лиц на земельные участки;

6.4. Направить в администрацию Култаевского сельского поселения настоящее распоряжение для опубликования в порядке, установленном для официального опубликования (обнародования) муниципальных правовых актов уставом поселения.

7. Разместить настоящее распоряжение на сайте Пермского муниципального района www.permraion.ru.

8. Настоящее распоряжение вступает в силу со дня его подписания.

9. Контроль исполнения распоряжения оставляю за собой.


И.о. председателя комитета



М.В. Королева

Приложение № 1
к распоряжению
комитета имущественных
отношений администрации
Пермского муниципального района
от 17.12.2021 № 2513

Схема расположения границ публичного сервитута объекта

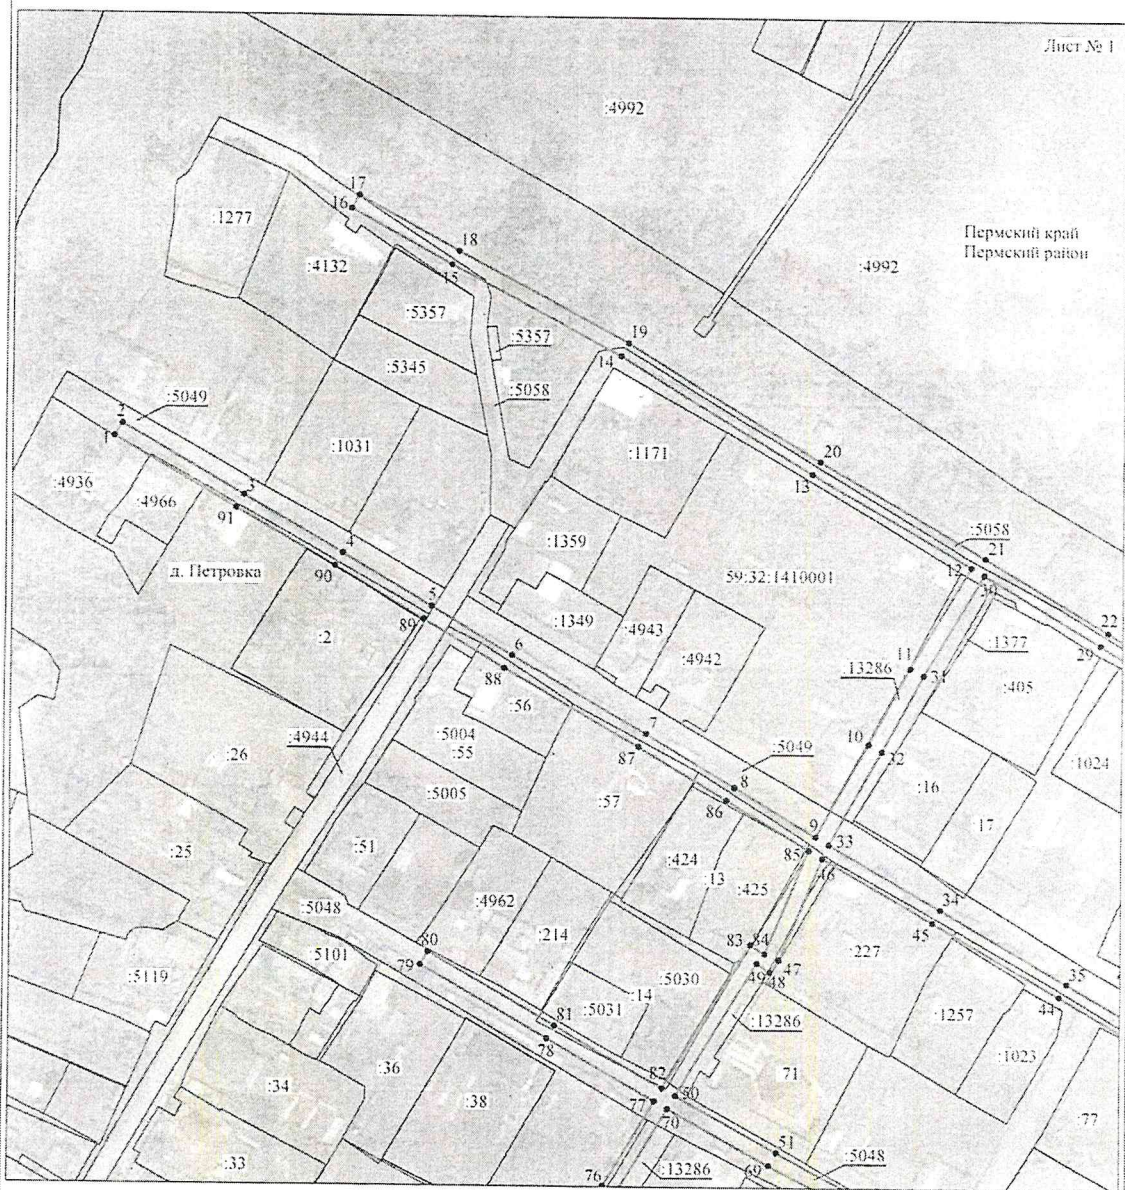

Масштаб 1:2000

Используемые условные знаки и обозначения:


- | | |
|----|---|
| №1 | - номер опоры |
| — | - граница публичного сервитута |
| — | - граница кадастрового деления |
| — | - граница населенного пункта |
| — | - граница земельного участка, имеющегося в ЕГРН |

59:32:1170001:34 - кадастровый номер земельного участка, имеющегося в ЕГРН

59:32:1170001 - номер кадастрового квартала

1 • - обозначение характерных точек границ

Приложение № 2
к распоряжению
комитета имущественных
отношений администрации
Пермского муниципального района
от 17.12.2021 № 2513

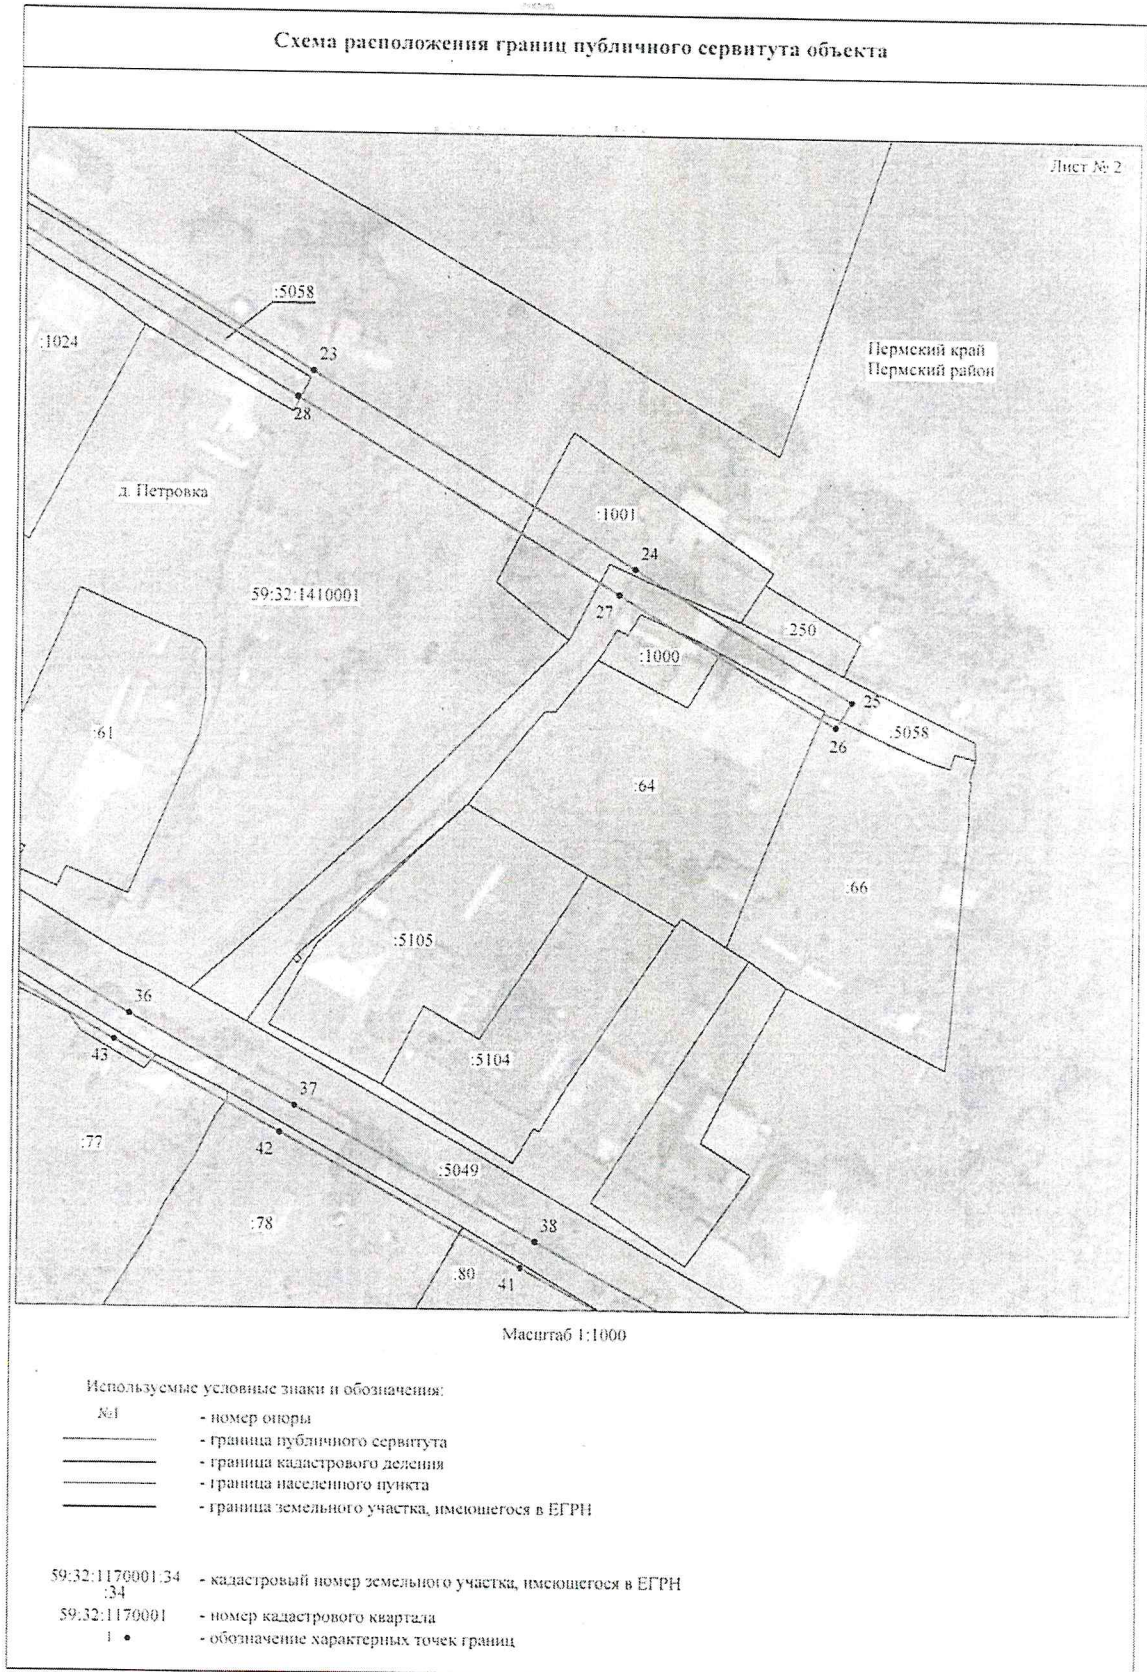

Приложение № 3
к распоряжению
комитета имущественных
отношений администрации
Пермского муниципального района
от 17.12.2021 № 2513

Схема расположения границ публичного сервитута объекта



Масштаб 1:2000

Используемые условные знаки и обозначения:

- | | |
|----|---|
| №1 | - номер опоры |
| — | - граница публичного сервитута |
| — | - граница кадастрового деления |
| — | - граница населенного пункта |
| — | - граница земельного участка, имеющегося в ЕГРН |

59:32:1170001.34 - кадастровый номер земельного участка, имеющегося в ЕГРН

59:32:1170001 - номер кадастрового квартала

1 • - обозначение характерных точек границ

Приложение № 4
к распоряжению
комитета имущественных
отношений администрации
Пермского муниципального района
от 17.12.2021 № 2513

ОПИСАНИЕ МЕСТОПОЛОЖЕНИЯ ГРАНИЦ

Публичный сервитут для размещения объекта электросетевого хозяйства «ВЛ 0,4 кВ от ТП-3246. ВЛ 0,4 кВ ф.1 от ТП-3246»

(наименование объекта, местоположение границ которого описано (далее - объект)

Раздел I

Сведения об объекте

| Сведения об объекте | | |
|---------------------|--|---|
| № п/п | Характеристики объекта | Описание характеристик |
| 1 | 2 | 3 |
| 1 | Местоположение объекта | Пермский край, Пермский район, деревня Петровка |
| 2 | Площадь объекта +/- величина погрешности определения площади (Р+/- Дельта Р) | 8622 кв.м ± 19 кв.м |
| 3 | Иные характеристики объекта | Публичный сервитут для размещения объекта электросетевого хозяйства «ВЛ 0,4 кВ от ТП-3246. ВЛ 0,4 кВ ф.1 от ТП-3246» на срок 49 лет |

Приложение № 5
к распоряжению
комитета имущественных
отношений администрации
Пермского муниципального района
от 17.12.2021 № 2513

Раздел 2

| Сведения о местоположении границ объекта | | | | | |
|---|---------------|------------|---|--|--|
| 1. Система координат <u>МСК-59, зона 2</u> | | | | | |
| 2. Сведения о характерных точках границ объекта | | | | | |
| Обозначение характерных точек границ | Координаты, м | | Метод определения координат характерной точки | Средняя квадратическая погрешность положения характерной точки (M _t), м | Описание обозначения точки на местности (при наличии) |
| | X | Y | | | |
| 1 | 2 | 3 | 4 | 5 | 6 |
| 1 | 509497.32 | 2211019.62 | Метод спутниковых геодезических измерений (определений) | 0.10 | – |
| 2 | 509501.62 | 2211022.17 | Метод спутниковых геодезических измерений (определений) | 0.10 | – |
| 3 | 509478.06 | 2211061.92 | Метод спутниковых геодезических измерений (определений) | 0.10 | – |
| 4 | 509459.13 | 2211094.28 | Метод спутниковых геодезических измерений (определений) | 0.10 | – |
| 5 | 509441.58 | 2211123.63 | Метод спутниковых геодезических измерений (определений) | 0.10 | – |
| 6 | 509425.45 | 2211150.46 | Метод спутниковых геодезических измерений (определений) | 0.10 | – |
| 7 | 509399.58 | 2211195.06 | Метод спутниковых геодезических измерений (определений) | 0.10 | – |
| 8 | 509381.78 | 2211224.14 | Метод спутниковых геодезических измерений (определений) | 0.10 | – |
| 9 | 509365.52 | 2211250.76 | Метод спутниковых геодезических измерений (определений) | 0.10 | – |
| 10 | 509396.62 | 2211267.64 | Метод спутниковых геодезических измерений (определений) | 0.10 | – |
| 11 | 509422.11 | 2211281.14 | Метод спутниковых геодезических измерений (определений) | 0.10 | – |
| 12 | 509455.96 | 2211301.10 | Метод спутниковых геодезических измерений (определений) | 0.10 | – |
| 13 | 509486.50 | 2211248.74 | Метод спутниковых геодезических измерений (определений) | 0.10 | – |
| 14 | 509525.67 | 2211185.70 | Метод спутниковых геодезических измерений (определений) | 0.10 | – |
| 15 | 509555.54 | 2211129.32 | Метод спутниковых геодезических измерений (определений) | 0.10 | – |
| 16 | 509573.82 | 2211096.12 | Метод спутниковых геодезических измерений (определений) | 0.10 | – |
| 17 | 509578.20 | 2211098.52 | Метод спутниковых геодезических измерений (определений) | 0.10 | – |
| 18 | 509559.96 | 2211131.70 | Метод спутниковых геодезических измерений (определений) | 0.10 | – |
| 19 | 509530.00 | 2211188.19 | Метод спутниковых геодезических измерений (определений) | 0.10 | – |
| 20 | 509490.80 | 2211251.29 | Метод спутниковых геодезических измерений (определений) | 0.10 | – |
| 21 | 509458.98 | 2211305.80 | Метод спутниковых геодезических измерений (определений) | 0.10 | – |
| 22 | 509434.58 | 2211347.00 | Метод спутниковых геодезических измерений (определений) | 0.10 | – |
| 23 | 509402.90 | 2211399.36 | Метод спутниковых геодезических измерений (определений) | 0.10 | – |
| 24 | 509370.22 | 2211452.72 | Метод спутниковых геодезических измерений (определений) | 0.10 | – |
| 25 | 509348.51 | 2211488.25 | Метод спутниковых геодезических измерений (определений) | 0.10 | – |

Приложение № 6
к распоряжению
комитета имущественных
отношений администрации
Пермского муниципального района
от 17.12.2021 № 2513

| | | | | | |
|----|-----------|------------|---|------|---|
| 26 | 509344.24 | 2211485.64 | Метод спутниковых геодезических измерений (определений) | 0.10 | - |
| 27 | 509365.95 | 2211450.12 | Метод спутниковых геодезических измерений (определений) | 0.10 | - |
| 28 | 509398.63 | 2211396.77 | Метод спутниковых геодезических измерений (определений) | 0.10 | - |
| 29 | 509430.30 | 2211344.42 | Метод спутниковых геодезических измерений (определений) | 0.10 | - |
| 30 | 509453.40 | 2211305.40 | Метод спутниковых геодезических измерений (определений) | 0.10 | - |
| 31 | 509419.68 | 2211285.50 | Метод спутниковых геодезических измерений (определений) | 0.10 | - |
| 32 | 509394.26 | 2211272.04 | Метод спутниковых геодезических измерений (определений) | 0.10 | - |
| 33 | 509362.96 | 2211255.05 | Метод спутниковых геодезических измерений (определений) | 0.10 | - |
| 34 | 509341.56 | 2211291.62 | Метод спутниковых геодезических измерений (определений) | 0.10 | - |
| 35 | 509316.96 | 2211334.13 | Метод спутниковых геодезических измерений (определений) | 0.10 | - |
| 36 | 509295.88 | 2211370.37 | Метод спутниковых геодезических измерений (определений) | 0.10 | - |
| 37 | 509280.82 | 2211397.40 | Метод спутниковых геодезических измерений (определений) | 0.10 | - |
| 38 | 509258.76 | 2211437.19 | Метод спутниковых геодезических измерений (определений) | 0.10 | - |
| 39 | 509242.14 | 2211466.77 | Метод спутниковых геодезических измерений (определений) | 0.10 | - |
| 40 | 509237.78 | 2211464.33 | Метод спутниковых геодезических измерений (определений) | 0.10 | - |
| 41 | 509254.40 | 2211434.76 | Метод спутниковых геодезических измерений (определений) | 0.10 | - |
| 42 | 509276.45 | 2211394.98 | Метод спутниковых геодезических измерений (определений) | 0.10 | - |
| 43 | 509291.52 | 2211367.90 | Метод спутниковых геодезических измерений (определений) | 0.10 | - |
| 44 | 509312.64 | 2211331.62 | Метод спутниковых геодезических измерений (определений) | 0.10 | - |
| 45 | 509337.23 | 2211289.12 | Метод спутниковых геодезических измерений (определений) | 0.10 | - |
| 46 | 509358.41 | 2211252.92 | Метод спутниковых геодезических измерений (определений) | 0.10 | - |
| 47 | 509324.44 | 2211238.94 | Метод спутниковых геодезических измерений (определений) | 0.10 | - |
| 48 | 509320.27 | 2211236.12 | Метод спутниковых геодезических измерений (определений) | 0.10 | - |
| 49 | 509323.24 | 2211231.86 | Метод спутниковых геодезических измерений (определений) | 0.10 | - |
| 50 | 509278.48 | 2211205.55 | Метод спутниковых геодезических измерений (определений) | 0.10 | - |
| 51 | 509259.64 | 2211238.65 | Метод спутниковых геодезических измерений (определений) | 0.10 | - |
| 52 | 509238.10 | 2211276.39 | Метод спутниковых геодезических измерений (определений) | 0.10 | - |
| 53 | 509226.12 | 2211298.02 | Метод спутниковых геодезических измерений (определений) | 0.10 | - |
| 54 | 509199.73 | 2211343.60 | Метод спутниковых геодезических измерений (определений) | 0.10 | - |
| 55 | 509178.78 | 2211379.19 | Метод спутниковых геодезических измерений (определений) | 0.10 | - |
| 56 | 509159.55 | 2211413.38 | Метод спутниковых геодезических измерений (определений) | 0.10 | - |
| 57 | 509143.74 | 2211442.52 | Метод спутниковых геодезических измерений (определений) | 0.10 | - |
| 58 | 509119.48 | 2211477.08 | Метод спутниковых геодезических измерений (определений) | 0.10 | - |
| 59 | 509115.38 | 2211474.22 | Метод спутниковых геодезических измерений (определений) | 0.10 | - |

Приложение № 7
к распоряжению
комитета имущественных
отношений администрации
Пермского муниципального района
от 17.12.2021 № 2513

| | | | | | |
|---|-----------|------------|---|------|---|
| 60 | 509139.48 | 2211439.88 | Метод спутниковых геодезических измерений (определений) | 0.10 | - |
| 61 | 509155.18 | 2211410.95 | Метод спутниковых геодезических измерений (определений) | 0.10 | - |
| 62 | 509174.46 | 2211376.70 | Метод спутниковых геодезических измерений (определений) | 0.10 | - |
| 63 | 509195.40 | 2211341.09 | Метод спутниковых геодезических измерений (определений) | 0.10 | - |
| 64 | 509220.66 | 2211297.46 | Метод спутниковых геодезических измерений (определений) | 0.10 | - |
| 65 | 509190.67 | 2211275.14 | Метод спутниковых геодезических измерений (определений) | 0.10 | - |
| 66 | 509193.64 | 2211271.14 | Метод спутниковых геодезических измерений (определений) | 0.10 | - |
| 67 | 509223.14 | 2211293.08 | Метод спутниковых геодезических измерений (определений) | 0.10 | - |
| 68 | 509233.73 | 2211273.94 | Метод спутниковых геодезических измерений (определений) | 0.10 | - |
| 69 | 509255.30 | 2211236.19 | Метод спутниковых геодезических измерений (определений) | 0.10 | - |
| 70 | 509274.17 | 2211203.04 | Метод спутниковых геодезических измерений (определений) | 0.10 | - |
| 71 | 509245.17 | 2211186.16 | Метод спутниковых геодезических измерений (определений) | 0.10 | - |
| 72 | 509205.13 | 2211162.91 | Метод спутниковых геодезических измерений (определений) | 0.10 | - |
| 73 | 509181.36 | 2211144.55 | Метод спутниковых геодезических измерений (определений) | 0.10 | - |
| 74 | 509184.42 | 2211140.59 | Метод спутниковых геодезических измерений (определений) | 0.10 | - |
| 75 | 509207.92 | 2211158.76 | Метод спутниковых геодезических измерений (определений) | 0.10 | - |
| 76 | 509247.68 | 2211181.85 | Метод спутниковых геодезических измерений (определений) | 0.10 | - |
| 77 | 509276.66 | 2211198.70 | Метод спутниковых геодезических измерений (определений) | 0.10 | - |
| 78 | 509297.50 | 2211162.99 | Метод спутниковых геодезических измерений (определений) | 0.10 | - |
| 79 | 509322.00 | 2211120.81 | Метод спутниковых геодезических измерений (определений) | 0.10 | - |
| 80 | 509326.32 | 2211123.32 | Метод спутниковых геодезических измерений (определений) | 0.10 | - |
| 81 | 509301.83 | 2211165.50 | Метод спутниковых геодезических измерений (определений) | 0.10 | - |
| 82 | 509280.97 | 2211201.22 | Метод спутниковых геодезических измерений (определений) | 0.10 | - |
| 83 | 509329.41 | 2211229.67 | Метод спутниковых геодезических измерений (определений) | 0.10 | - |
| 84 | 509326.40 | 2211234.33 | Метод спутниковых геодезических измерений (определений) | 0.10 | - |
| 85 | 509361.00 | 2211248.58 | Метод спутниковых геодезических измерений (определений) | 0.10 | - |
| 86 | 509377.52 | 2211221.54 | Метод спутниковых геодезических измерений (определений) | 0.10 | - |
| 87 | 509395.28 | 2211192.51 | Метод спутниковых геодезических измерений (определений) | 0.10 | - |
| 88 | 509421.14 | 2211147.91 | Метод спутниковых геодезических измерений (определений) | 0.10 | - |
| 89 | 509437.30 | 2211121.06 | Метод спутниковых геодезических измерений (определений) | 0.10 | - |
| 90 | 509454.82 | 2211091.72 | Метод спутниковых геодезических измерений (определений) | 0.10 | - |
| 91 | 509473.76 | 2211059.38 | Метод спутниковых геодезических измерений (определений) | 0.10 | - |
| 1 | 509497.32 | 2211019.62 | Метод спутниковых геодезических измерений (определений) | 0.10 | - |
| 3. Сведения о характерных точках части (частей) границы объекта | | | | | |

