

**КОМИТЕТ ИМУЩЕСТВЕННЫХ ОТНОШЕНИЙ  
АДМИНИСТРАЦИИ ПЕРМСКОГО МУНИЦИПАЛЬНОГО РАЙОНА**

**РАСПОРЯЖЕНИЕ**

17.12.2021

№ 2515

**Об установлении публичного  
сервитута на часть земельных  
участков**

В соответствии со ст. 23, гл. V.7 Земельного кодекса Российской Федерации, Федеральным законом от 25.10.2001 № 137-ФЗ «О введении в действие Земельного кодекса Российской Федерации», пп. 3.7.5 п. 3.7 разд. 3 Положения о комитете имущественных отношений администрации Пермского муниципального района, утвержденного решением Земского Собрания Пермского муниципального района Пермского края от 22.12.2016 № 178, на основании ходатайства открытого акционерного общества «Межрегиональная распределительная сетевая компания Урала» (ИНН 6671163413, ОГРН 1056604000970) (далее - ОАО «МРСК Урала») от 14.09.2021:

1. Установить в интересах ОАО «МРСК Урала» публичный сервитут общей площадью 3428 кв.м на часть земельных участков:
  - с кадастровым номером 59:32:3250001:16655, расположенный по адресу: Пермский край, Пермский район, д. Большакино;
  - с кадастровым номером 59:32:3250001:16667, расположенный по адресу: Пермский край, Пермский район, д. Большакино;
  - с кадастровым номером 59:32:3250001:16668, расположенный по адресу: Пермский край, Пермский район, д. Большакино;
  - с кадастровым номером 59:32:3250001:16669, расположенный по адресу: Пермский край, Пермский район, д. Большакино;
  - с кадастровым номером 59:32:3250001:16670, расположенный по адресу: Пермский край, Пермский район, д. Большакино;
  - с кадастровым номером 59:32:3250001:16671, расположенный по адресу: Пермский край, Пермский район, д. Большакино;
  - с кадастровым номером 59:32:3250001:16672, расположенный по адресу: Пермский край, Пермский район, д. Большакино;
  - с кадастровым номером 59:32:3250001:16673, расположенный по адресу: Пермский край, Пермский район, д. Большакино;
  - с кадастровым номером 59:32:0000000:148, расположенный по адресу: Пермский край, Пермский район;



Цель: Для размещения объекта электросетевого хозяйства «ВЛ-0,4 кВ ф. 2 от ТП-47376, ВЛ-0,4 кВ ф. 3 (сущ.оп. № 6-6/14) от ТП-47376».

Срок: 49 лет.

2. Утвердить границы публичного сервитута земельных участков, указанных в п. 1 настоящего распоряжения, согласно прилагаемой схеме расположения границ публичного сервитута.

3. Срок, в течение которого использование указанных в п. 1 настоящего распоряжения земельных участков в соответствии с их разрешенным использованием будет невозможно или существенно затруднено в связи с осуществлением сервитута – не установлен.

4. Порядок установления зон с особыми условиями использования территорий и содержание ограничений прав на земельные участки в границах таких зон установлен Постановлением Правительства РФ от 24.02.2009 № 160 «О порядке установления охранных зон объектов электросетевого хозяйства и особых условий использования земельных участков, расположенных в границах таких зон».

5. Плата за публичный сервитут не устанавливается в соответствии с ч. 4 ст. 3.6 Федерального закона от 25.10.2001 года № 137-ФЗ «О введении в действие Земельного кодекса Российской Федерации».

6. Комитету имущественных отношений администрации Пермского муниципального района в течение 5 рабочих дней со дня подписания настоящего распоряжения:

6.1. Направить настоящее распоряжение правообладателям земельных участков, указанных в п. 1 распоряжения;

6.2. Направить настоящее распоряжение в Управление Федеральной службы государственной регистрации, кадастра и картографии по Пермскому краю;

6.3. Направить настоящее распоряжение в ОАО «МРСК Урала», а также сведения о лицах, являющихся правообладателями земельных участков, сведения о лицах, подавших заявления об учете их прав (обременений прав) на земельные участки, способах связи с ними, копии документов, подтверждающих права указанных лиц на земельные участки;

6.4. Направить в администрацию Заболотского сельского поселения настоящее распоряжение для опубликования в порядке, установленном для официального опубликования (обнародования) муниципальных правовых актов уставом поселения.

7. Разместить настоящее распоряжение на сайте Пермского муниципального района [www.permraion.ru](http://www.permraion.ru).

8. Настоящее распоряжение вступает в силу со дня его подписания.


9. Контроль исполнения распоряжения оставляю за собой.

И.о. председателя комитета




М.В. Королева

Приложение № 1  
к распоряжению  
комитета имущественных  
отношений администрации  
Пермского муниципального района  
от 17.12.2021 № 2515

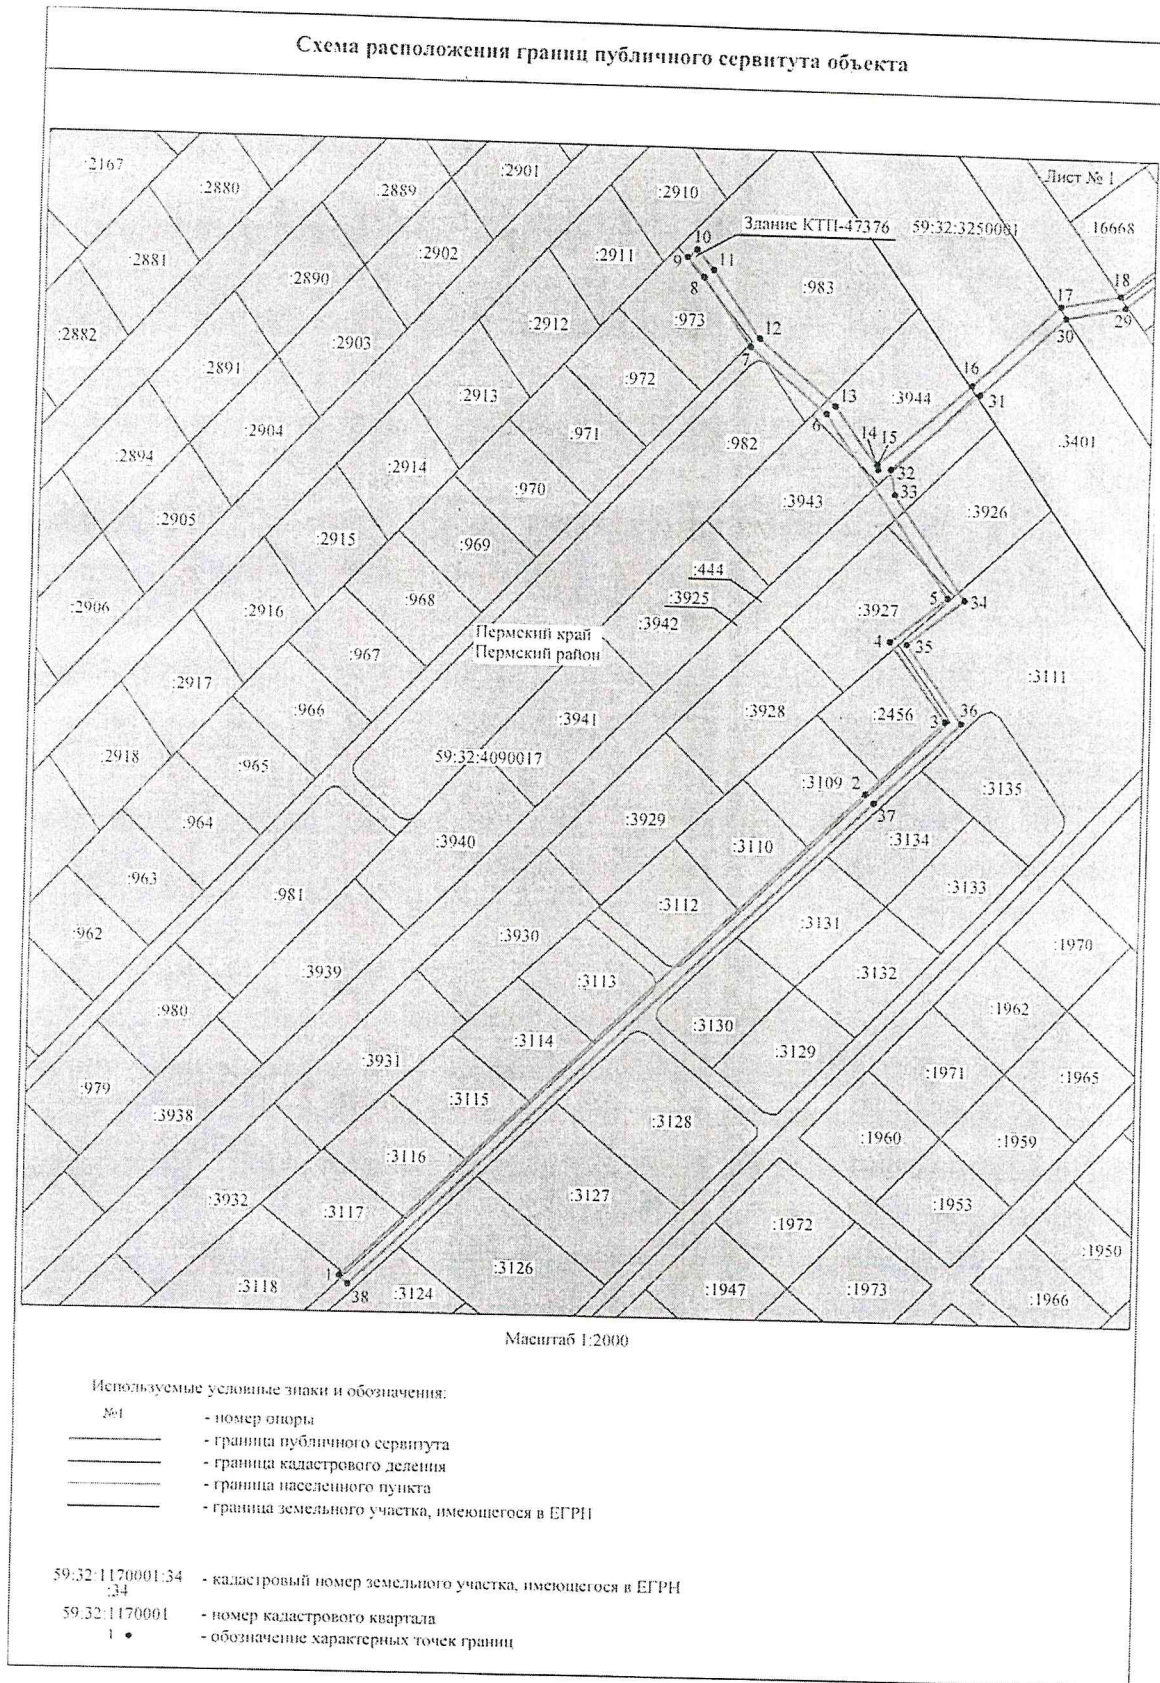

Приложение № 2  
к распоряжению  
комитета имущественных  
отношений администрации  
Пермского муниципального района  
от 17.12.2021 № 2515

Схема расположения грани публичного сервитута объекта

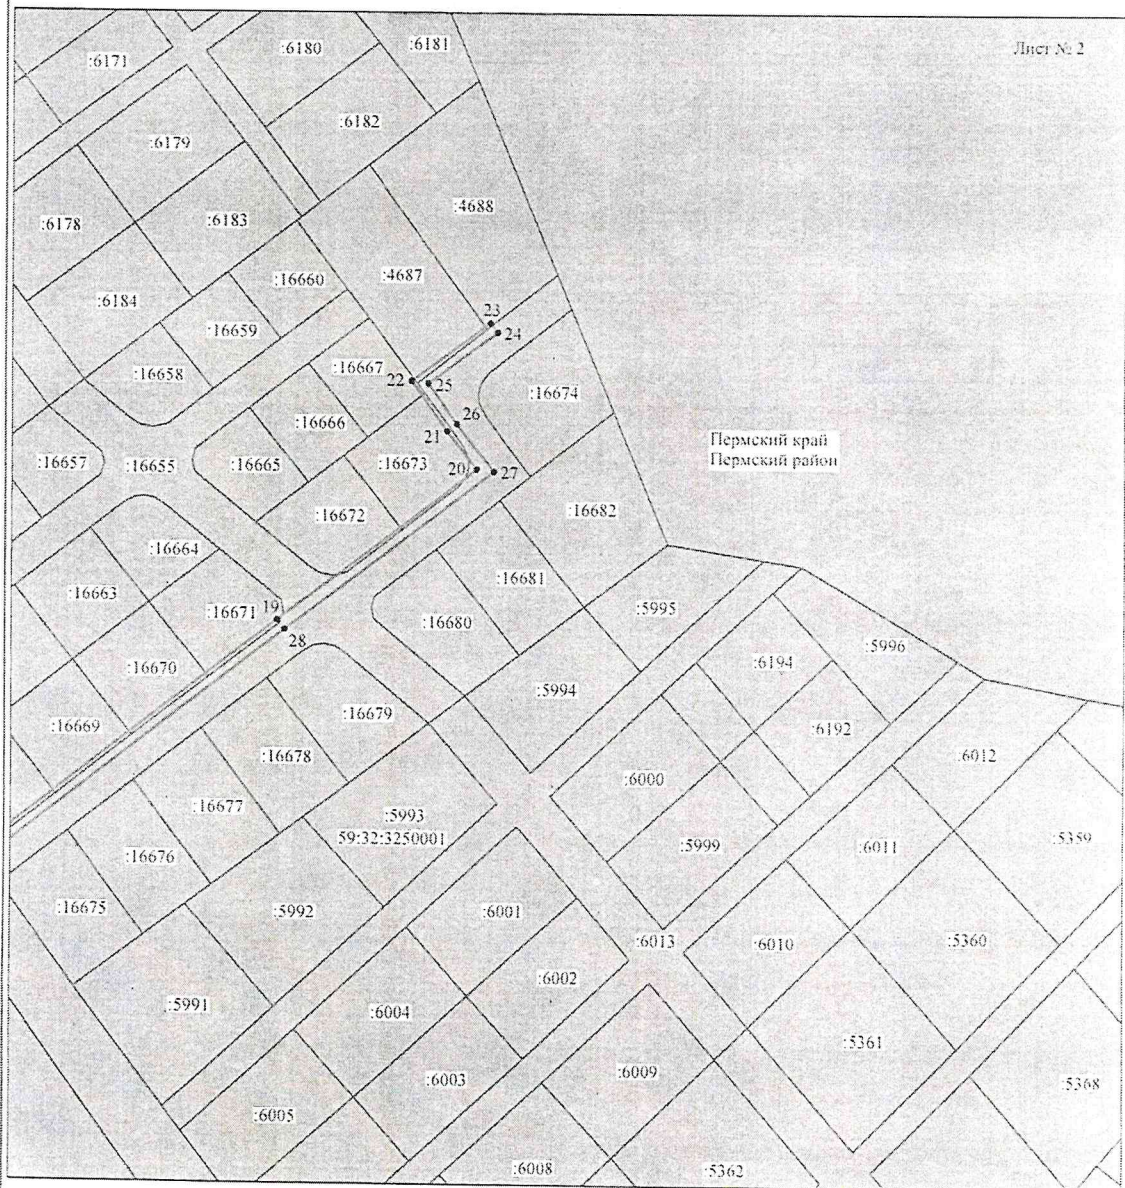

Лист № 2

Пермский край  
Пермский район

Масштаб 1:2000

Используемые условные знаки и обозначения:

- |    |   |
|----|---|
| №1 | - номер опоры                                   |
| —  | - граница публичного сервитута                  |
| —  | - граница кадастрового деления                  |
| —  | - граница населенного пункта                    |
| —  | - граница земельного участка, имеющегося в ЕГРН |

59:32:1170001:34 - кадастровый номер земельного участка, имеющегося в ЕГРН

59:32:1170001 - номер кадастрового квартала

1 • - обозначение характерных точек границ

Приложение № 3  
к распоряжению  
комитета имущественных  
отношений администрации  
Пермского муниципального района  
от 17.12.2021 № 2515

ОПИСАНИЕ МЕСТОПОЛОЖЕНИЯ ГРАНИЦ  
Публичный сервитут для размещения объекта электросетевого хозяйства «ВЛ-0,4 кВ ф.2 от ТП-47376, ВЛ-0,4 кВ ф.3  
(суш.оп.№6-6/14) от ТП-47376»  
(наименование объекта, местоположение границ которого описано (далее - объект)

Раздел I

Сведения об объекте		
№ п/п	Характеристики объекта	Описание характеристик
1	2	3
1	Местоположение объекта	Пермский край, Пермский район
2	Площадь объекта +/- величина, погрешности определения площади (P+/- Дельта P)	3428 кв.м ± 12 кв.м
3	Иные характеристики объекта	Публичный сервитут для размещения объекта электросетевого хозяйства «ВЛ-0,4 кВ ф.2 от ТП-47376, ВЛ-0,4 кВ ф.3 (суш.оп.№6-6/14) от ТП-47376» на срок 49 лет

Приложение № 4  
к распоряжению  
комитета имущественных  
отношений администрации  
Пермского муниципального района  
от 17.12.2021 № 2515

Раздел 2

Сведения о местоположении границ объекта					
1. Система координат <u>МСК-59. зона 2</u>					
2. Сведения о характерных точках границ объекта					
Обозначение характерных точек границ	Координаты, м		Метод определения координат характерной точки	Средняя квадратическая погрешность положения характерной точки (M <sub>t</sub> ), м	Описание обозначения точки на местности точки (при наличии)
	X	Y			
1	2	3	4	5	6
1	504577.00	2205161.42	Метод спутниковых геодезических измерений (определений)	0.10	–
2	504742.61	2205331.11	Метод спутниковых геодезических измерений (определений)	0.10	–
3	504767.12	2205356.56	Метод спутниковых геодезических измерений (определений)	0.10	–
4	504793.34	2205337.88	Метод спутниковых геодезических измерений (определений)	0.10	–
5	504808.52	2205356.52	Метод спутниковых геодезических измерений (определений)	0.10	–
6	504868.30	2205315.19	Метод спутниковых геодезических измерений (определений)	0.10	–
7	504889.76	2205290.04	Метод спутниковых геодезических измерений (определений)	0.10	–
8	504911.81	2205274.25	Метод спутниковых геодезических измерений (определений)	0.10	–
9	504918.18	2205268.72	Метод спутниковых геодезических измерений (определений)	0.10	–
10	504920.80	2205271.74	Метод спутниковых геодезических измерений (определений)	0.10	–
11	504914.29	2205277.40	Метод спутниковых геодезических измерений (определений)	0.10	–
12	504892.49	2205293.02	Метод спутниковых геодезических измерений (определений)	0.10	–
13	504871.01	2205318.19	Метод спутниковых геодезических измерений (определений)	0.10	–
14	504850.35	2205332.57	Метод спутниковых геодезических измерений (определений)	0.10	–
15	504851.91	2205332.24	Метод спутниковых геодезических измерений (определений)	0.10	–
16	504879.08	2205362.48	Метод спутниковых геодезических измерений (определений)	0.10	–
17	504905.73	2205391.33	Метод спутниковых геодезических измерений (определений)	0.10	–
18	504909.85	2205411.32	Метод спутниковых геодезических измерений (определений)	0.10	–
19	504987.20	2205509.52	Метод спутниковых геодезических измерений (определений)	0.10	–
20	505038.02	2205574.79	Метод спутниковых геодезических измерений (определений)	0.10	–
21	505050.67	2205564.92	Метод спутниковых геодезических измерений (определений)	0.10	–
22	505067.39	2205553.25	Метод спутниковых геодезических измерений (определений)	0.10	–
23	505087.07	2205579.16	Метод спутниковых геодезических измерений (определений)	0.10	–
24	505083.88	2205581.58	Метод спутниковых геодезических измерений (определений)	0.10	–
25	505066.53	2205558.73	Метод спутниковых геодезических измерений (определений)	0.10	–
26	505053.05	2205568.15	Метод спутниковых геодезических измерений (определений)	0.10	–

Приложение № 5  
к распоряжению  
комитета имущественных  
отношений администрации  
Пермского муниципального района  
от 17.12.2021 № 2515

			измерений (определений)		
27	505037.30	2205580.42	Метод спутниковых геодезических измерений (определений)	0.10	-
28	504984.05	2205511.99	Метод спутниковых геодезических измерений (определений)	0.10	-
29	504906.12	2205413.05	Метод спутниковых геодезических измерений (определений)	0.10	-
30	504902.04	2205393.23	Метод спутниковых геодезических измерений (определений)	0.10	-
31	504876.12	2205365.17	Метод спутниковых геодезических измерений (определений)	0.10	-
32	504850.48	2205336.63	Метод спутниковых геодезических измерений (определений)	0.10	-
33	504842.23	2205338.23	Метод спутниковых геодезических измерений (определений)	0.10	-
34	504807.85	2205362.03	Метод спутниковых геодезических измерений (определений)	0.10	-
35	504792.61	2205343.31	Метод спутниковых геодезических измерений (определений)	0.10	-
36	504766.63	2205361.82	Метод спутниковых геодезических измерений (определений)	0.10	-
37	504739.74	2205333.90	Метод спутниковых геодезических измерений (определений)	0.10	-
38	504574.15	2205164.23	Метод спутниковых геодезических измерений (определений)	0.10	-
1	504577.00	2205161.42	Метод спутниковых геодезических измерений (определений)	0.10	-
3. Сведения о характерных точках части (частей) границы объекта					
Обозначение характерных точек части границы	Координаты, м		Метод определения координат характерной точки	Средняя квадратическая погрешность положения характерной точки (M), м	Описание обозначения точки на местности (при наличии)
	X	Y			
1	2	3	4	5	6
-	-	-	-	-	-