



**КОМИТЕТ ИМУЩЕСТВЕННЫХ ОТНОШЕНИЙ  
АДМИНИСТРАЦИИ ПЕРМСКОГО МУНИЦИПАЛЬНОГО ОКРУГА**

**РЕШЕНИЕ**  
о размещении объектов № 1159

Пермский край  
Пермский округ

02.06.2023

Комитет имущественных отношений администрации Пермского муниципального округа Пермского края разрешает Филимонову Геннадию Николаевичу (паспорт 7401 222319, выдан 30.05.2002 ОВД г. Губкинского ЯНАО Тюменской области) адрес регистрации: Пермский край, г. Пермь, ул. Стахановская, д. 31, кв. 78

размещение объекта «Элементы благоустройства территории, в том числе малые архитектурные формы, за исключением некапитальных нестационарных строений и сооружений, рекламных конструкций, применяемых как составные части благоустройства территории»

на землях государственная собственность на которые не разграничена на срок 1 год с 08.06.2023 г. по 07.06.2024 г.

Местоположение: Пермский край, Пермский муниципальный округ, юго-восточнее б.н.п. Лоза

Приложение: схема предполагаемых к использованию земель или части земельного участка.

Особые условия использования:

1. Без права возведения объектов капитального строительства, без права возведения ограждения, с правом свободного доступа неограниченного круга лиц.

2. В соответствии с абз. 2 п. 8.2. Положения о порядке и условиях размещения объектов на землях или земельных участках, находящихся в государственной или муниципальной собственности, на территории Пермского края без предоставления земельных участков и установления сервитутов, публичного сервитута, утвержденного постановлением Правительства Пермского края от 22.07.2015

№ 478-п, при прекращении действия решения о размещении объектов размещенные объекты демонтируются заявителем за счет собственных средств в срок не позднее 14 календарных дней с даты получения письма Комитета имущественных отношений администрации Пермского муниципального района о прекращении действия решения о размещении объектов.

Заместитель председателя комитета,  
начальник отдела муниципального  
земельного контроля



М.В. Королева

(подпись, печать)


**Схема предлагаемых к использованию земель или части земельного участка**

Назначение объекта: Элементы благоустройства территории, в том числе малые архитектурные формы, за исключением некапитальных стационарных строений и сооружений, рекламных конструкций, применяемых как составные части благоустройства территории

Местоположение: Пермский край, Пермский район, Заболотское с/п., юго-восточнее б.п.п. Лога

Площадь земель или части земельного участка - 470 кв.м

Категория земель: Земли сельскохозяйственного назначения

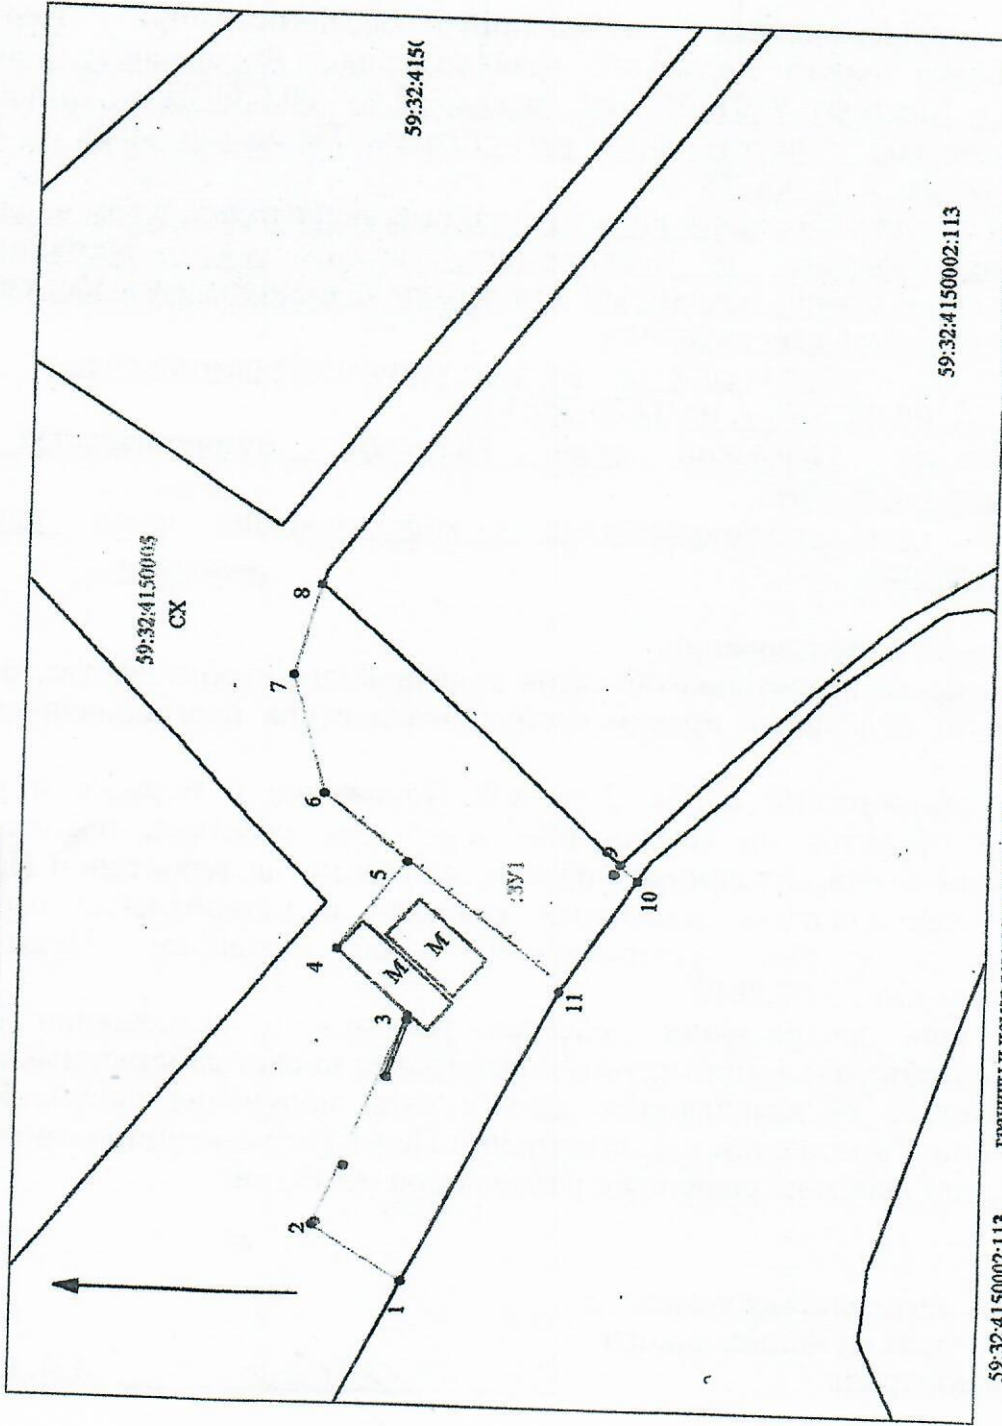

59:32:4150002:113 границы и номер земельного участка, сведения о котором внесены в ГКН

59:32:4150005 CX предлагаемый участок земель, на которых планируется размещение объекта

3371 обозначение запрашиваемого земельного участка

1 характеристика точки границ земель или части земельного участка

59:32:4150005 номер кадастрового квартала


шлагбаум

столбыки

некапитальные сооружения

**Масштаб 1:500**

**Ситуационный план  
Масштаб 1:10 000**

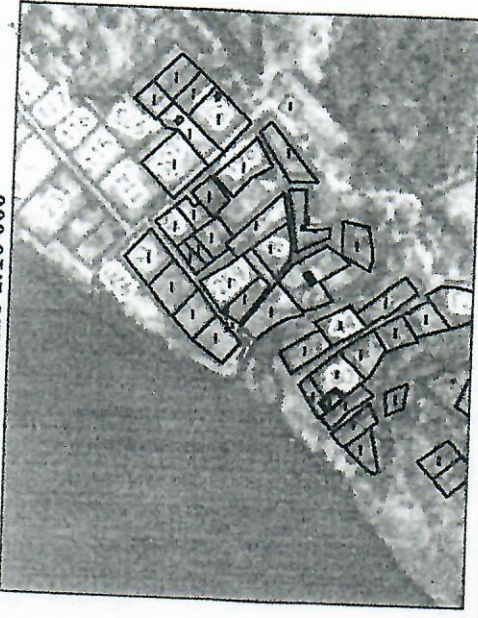

Описание границ смежных землепользователей:  
1) 8-9 - земельный участок с кадастровым номером 59:32:4150002:113

Система координат - МСК 59, зона 2

Обозначение характерных точек	Координаты, м	
	X	Y
1	496869,57	2185607,31
2	496875,50	2185611,13
3	496869,56	2185625,25
4	496874,41	2185629,61
5	496869,85	2185635,58
6	496875,43	2185640,01
7	496877,68	2185647,91
8	496875,96	2185654,18
9	496855,82	2185635,82
10	496854,66	2185634,73
11	496859,63	2185627,10

Заявитель

(полный, расшифровка подписей)