



**КОМИТЕТ ИМУЩЕСТВЕННЫХ ОТНОШЕНИЙ  
АДМИНИСТРАЦИИ ПЕРМСКОГО МУНИЦИПАЛЬНОГО ОКРУГА**

**РЕШЕНИЕ**

о размещении объектов № 1230

Пермский край  
Пермский округ

05.06.2023

Комитет имущественных отношений администрации Пермского муниципального округа разрешает Акционерному обществу «Газпром газораспределение Пермь» (ИНН 5902183841, ОГРН 1025900512670, почтовый адрес: 614000, г. Пермь, ул. Петропавловская, 43)

размещение объекта «Газопровод давлением до 1,2 Мпа, для размещения которого не требуется разрешения на строительство».

на землях государственной собственности на которые не разграничена.

на срок 1 год с 05.06.2023г. по 04.06.2024г.

Местоположение: Пермский край, м.о. Пермский, д. Мокино, ул. Школьная, д. 22.

Приложение: схема предполагаемых к использованию земель или части земельного участка.

Особые условия использования:

- 1) При установке газопровода учесть параметры ширины проезда улично-дорожной сети, во избежание сужения полосы отвода дороги.
- 2) При условии получения разрешения на производство земляных работ.

Заместитель председателя комитета,  
начальник отдела муниципального  
земельного контроля



М.В. Королева

(подпись, печать)

# Схема предполагаемых к использованию земель или части земельного участка

Объект: Газопровод давлением до 1,2 Мпа, для размещения которого не требуется разрешения на строительство

Местоположение: расположенных по адресу: Пермский край, м.о. Пермский, д. Мокино, ул. Школьная, д. 22

Каталог координат, м

Площадь земель или части земельного участка, кв.м.: 885

Категория земель: земли населенных пунктов

Вид разрешенного использования: -

Описание границ смежных землепользователей:

От точки н1 до точки н2 - земельный участок с кадастровым номером 59:32:0790001:1894

От точки н2 до точки н3 - земельный участок с кадастровым номером 59:32:0790001:514

От точки н3 до точки н9 - земли общего пользования


От точки н9 до точки н10 - земельный участок с кадастровым номером 59:32:0790001:280

От точки н10 до точки н1 - земли общего пользования

| № точки границы | X         | Y          |
|-----------------|-----------|------------|
| н1              | 501720.60 | 2212675.98 |
| н2              | 501718.26 | 2212670.51 |
| н3              | 501716.83 | 2212665.68 |
| н4              | 501719.21 | 2212664.90 |
| н5              | 501723.31 | 2212661.23 |
| н6              | 501724.23 | 2212660.92 |
| н7              | 501717.90 | 2212637.69 |
| н8              | 501718.28 | 2212615.98 |
| н9              | 501732.54 | 2212605.27 |
| н10             | 501735.66 | 2212603.79 |
| н11             | 501741.78 | 2212612.28 |
| н12             | 501729.18 | 2212621.60 |
| н13             | 501728.92 | 2212636.31 |
| н14             | 501737.94 | 2212669.41 |
| н15             | 501727.35 | 2212672.38 |
| н16             | 501724.81 | 2212674.66 |
| н1              | 501720.60 | 2212675.98 |

### Условные обозначения:

- предполагаемый участок земель, на которых планируется размещение объекта
- :1894 - границы и номер земельного участка, сведения о которых внесены в ЕГРН
- :1254 - границы и номер объекта капитального строительства, сведения о которых внесены в ЕГРН
- граница кадастрового квартала
- 59:32-6.379 - зоны с особыми условиями использования территории, сведения о которых внесены в ЕГРН
- :ЗУ1 - обозначение запрашиваемого земельного участка
- н1 - характерная точка границ земель или части земельного участка
- 59:32:0790001 - номер кадастрового квартала

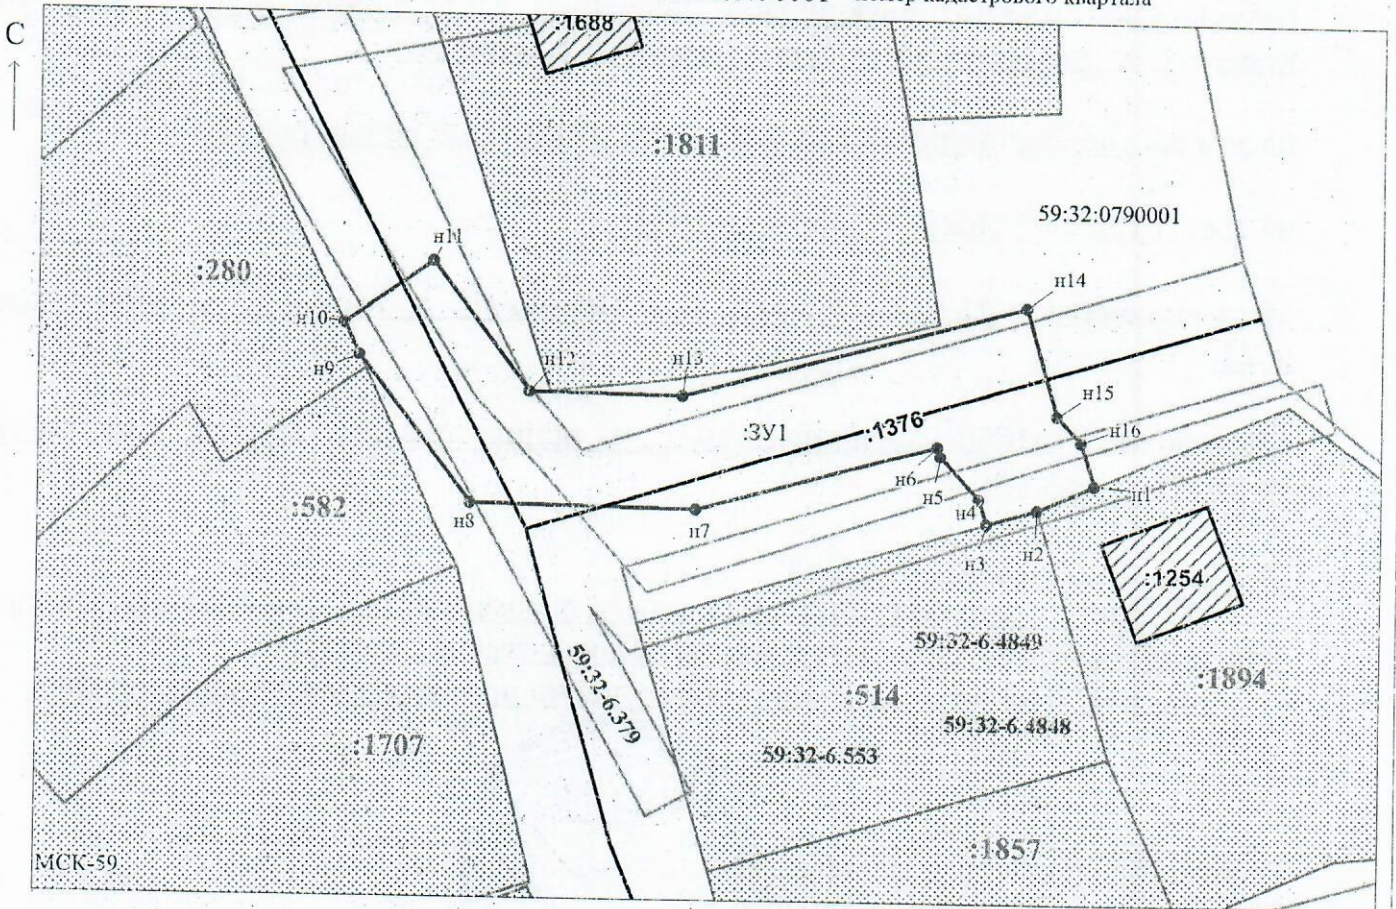

Заявитель: Егошина И.В. /Егошина И.В.  
 МП (подпись, расшифровка подписи)

Масштаб 1:700

(для юридических лиц  
и индивидуальных предпринимателей)