



**КОМИТЕТ ИМУЩЕСТВЕННЫХ ОТНОШЕНИЙ
АДМИНИСТРАЦИИ ПЕРМСКОГО МУНИЦИПАЛЬНОГО ОКРУГА**

РЕШЕНИЕ

о размещении объектов № 1254

Пермский край
Пермский округ

08.06.2023

Комитет имущественных отношений администрации Пермского муниципального округа разрешает Акционерному обществу «Газпром газораспределение Пермь» (ИНН 5902183841, ОГРН 1025900512670, почтовый адрес: 614000, г. Пермь, ул. Петропавловская, 43)

размещение объекта «Газопровод-ввод до границы земельного участка по адресу: Никольская 46, Гамы д. (газопровод давлением до 1,2 Мпа, для размещения которого не требуется разрешения на строительство)».

на землях государственной собственности на которые не разграничена.

на срок 1 год с 08.06.2023г. по 07.06.2024г.

Местоположение: Пермский край, Пермский муниципальный округ, д. Гамы, ул. Никольская.

Приложение: схема предполагаемых к использованию земель или части земельного участка.

Особые условия использования:

- 1) При установке газопровода учесть параметры ширины проезда улично-дорожной сети, во избежание сужения полосы отвода дороги.
- 2) При условии получения разрешения на производство земляных работ.

Заместитель председателя комитета,
начальник отдела муниципального
земельного контроля



М.В. Королева

(подпись, печать)

Схема предполагаемых к использованию земель или части земельного участка

Объект: "Газопровод-ввод до границы земельного участка по адресу: Никольская 46, Гамы д"


Местоположение: Пермский край, Пермский муниципальный округ, д. Гамы, ул. Никольская

Площадь земель или части земельного участка, кв.м.: 245

Категория земель: земли населённых пунктов

Вид разрешенного использования земельного участка: Отсутствует

№ точки границы	Каталог координат (МСК-59), м		№ точки границы	Каталог координат (МСК-59), м	
	X	Y		X	Y
1	519082.32	2205244.90	5	519121.27	2205261.09
2	519083.80	2205240.60	6	519118.96	2205260.30
3	519117.44	2205252.12	7	519086.93	2205246.83
4	519122.09	2205253.96			

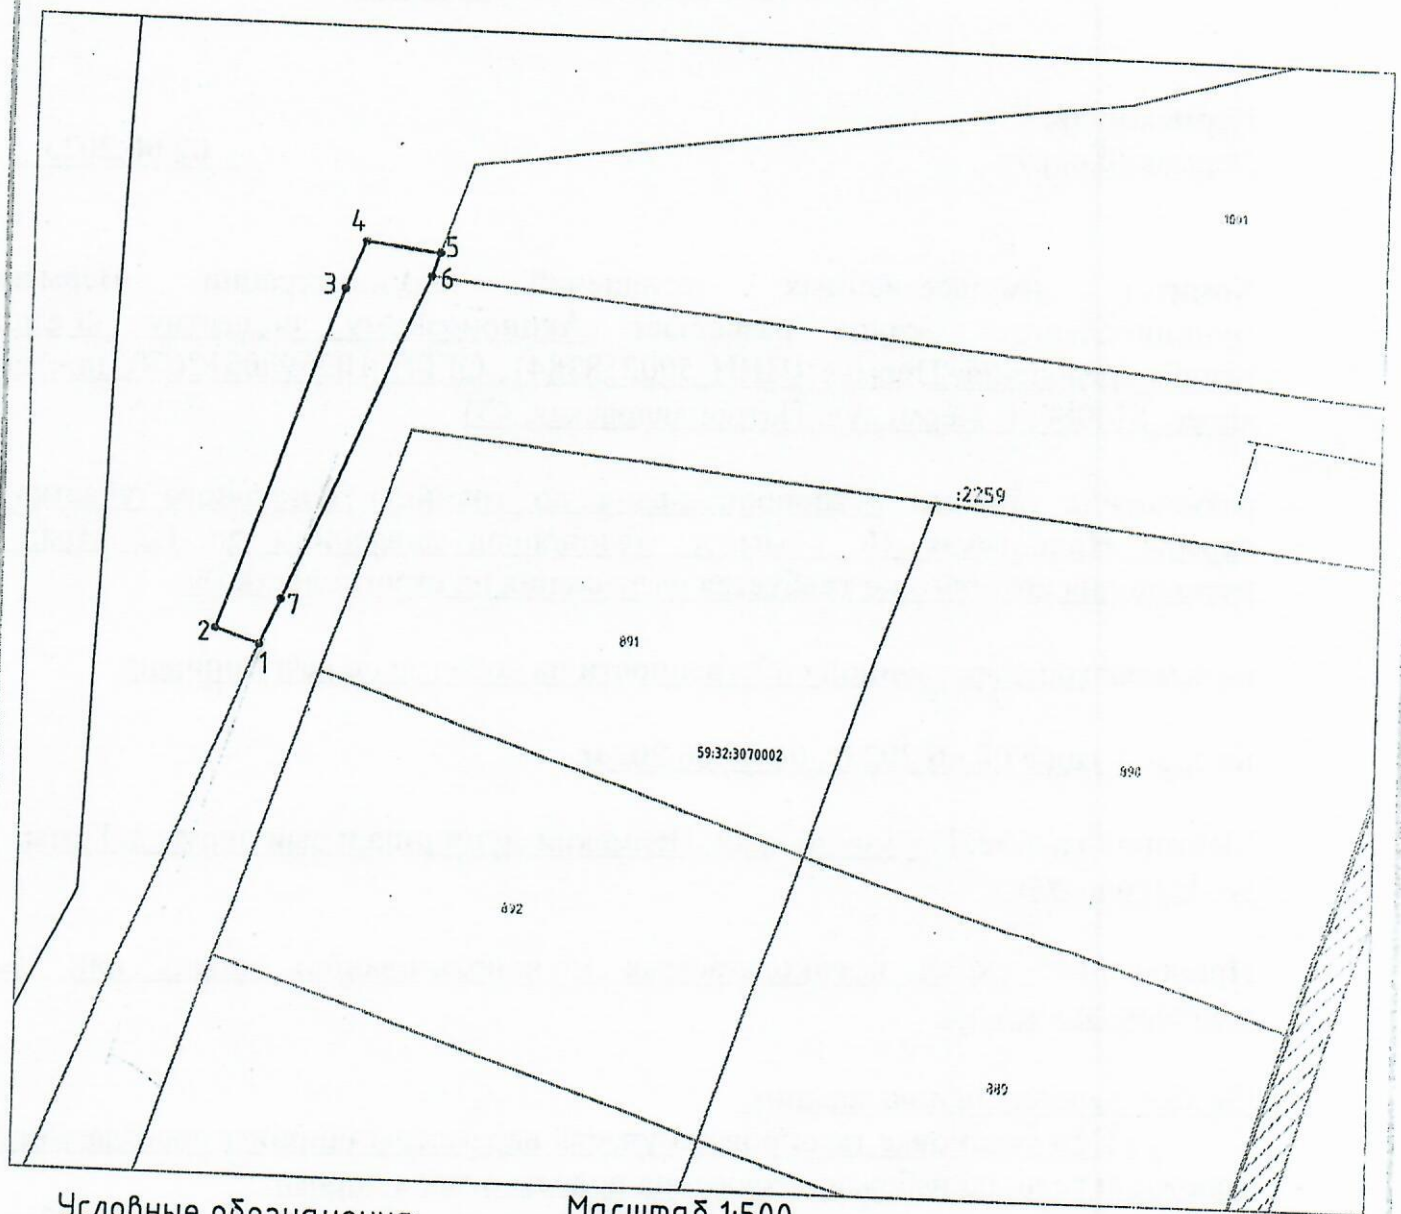

Условные обозначения:

Масштаб 1:500

- граница предполагаемых к использованию земель или частей земельного участка;
- граница земельного участка ранее учтенного в ЕГРН;
- границы кадастрового квартала;
- номер кадастрового квартала; 59:32:1760001 :1634
- кадастровый номер земельного участка в кадастровом квартале;
- проектируемый газопровод-ввод (в подземном исполнении);
- существующий газопровод;
- граница зоны с особыми условиями использования территории учтенная в ЕГРН;

Описание границ смежных землепользователей:
 от т.1 до т.5 - земли общего пользования
 от т.5 до т.6 - земельный участок с кадастровым номером 59:32:3070002:1001
 от т.6 до т.1 - земельный участок с кадастровым номером 59:32:3070002:2259

Заявитель Косачев О.В., по доверенности
(подпись, расшифровка подписи) ИП (для юридических лиц и ИП)
 №1853 от. 28.12.2022

Верно