



**КОМИТЕТ ИМУЩЕСТВЕННЫХ ОТНОШЕНИЙ
АДМИНИСТРАЦИИ ПЕРМСКОГО МУНИЦИПАЛЬНОГО ОКРУГА**

РЕШЕНИЕ

о размещении объектов № 1256

Пермский край
Пермский округ

08.06.2023

Комитет имущественных отношений администрации Пермского муниципального округа разрешает Акционерному обществу «Газпром газораспределение Пермь» (ИНН 5902183841, ОГРН 1025900512670, почтовый адрес: 614000, г. Пермь, ул. Петропавловская, 43)

размещение объекта «Газопровод-ввод до границы земельного участка по адресу: Владимира Высоцкого ул. 20, Гамы д.(газопровод давлением до 1,2 Мпа, для размещения которого не требуется разрешения на строительство)».

на землях государственной собственности на которые не разграничена.

на срок 1 год с 08.06.2023г. по 07.06.2024г.

Местоположение: Пермский край, Пермский муниципальный округ, д. Гамы, ул. Владимира Высоцкого.

Приложение: схема предполагаемых к использованию земель или части земельного участка.

Особые условия использования:

- 1) При установке газопровода учесть параметры ширины проезда улично-дорожной сети, во избежание сужения полосы отвода дороги.
- 2) При условии получения разрешения на производство земляных работ.

Заместитель председателя комитета,
начальник отдела муниципального
земельного контроля




М.В. Королева

(подпись, печать)

Схема предполагаемых к использованию земель или части земельного участка

Объект: "Газопровод-ввод до границы земельного участка по адресу: Владимира Высоцкого ул 20, Гамы д"
 Местоположение: Пермский край, Пермский муниципальный округ, д. Гамы, ул. Владимира Высоцкого
 Площадь земель или части земельного участка, кв.м.: 1791
 Категория земель: земли населённых пунктов
 Вид разрешенного использования земельного участка: Отсутствует

№ точки границы	Каталог координат (МСК-59), м		№ точки границы	Каталог координат (МСК-59), м		№ точки границы	Каталог координат (МСК-59), м	
	X	Y		X	Y		X	Y
1	518752.15	2205261.10	6	518820.50	2205269.05	11	518873.14	2205296.43
2	518753.54	2205257.39	7	518859.77	2205281.66	12	518816.97	2205278.41
3	518730.71	2205249.01	8	518871.88	2205285.77	13	518763.02	2205260.59
4	518734.24	2205239.65	9	518899.19	2205295.69	14	518761.60	2205264.34
5	518759.00	2205248.75	10	518899.02	2205306.33			

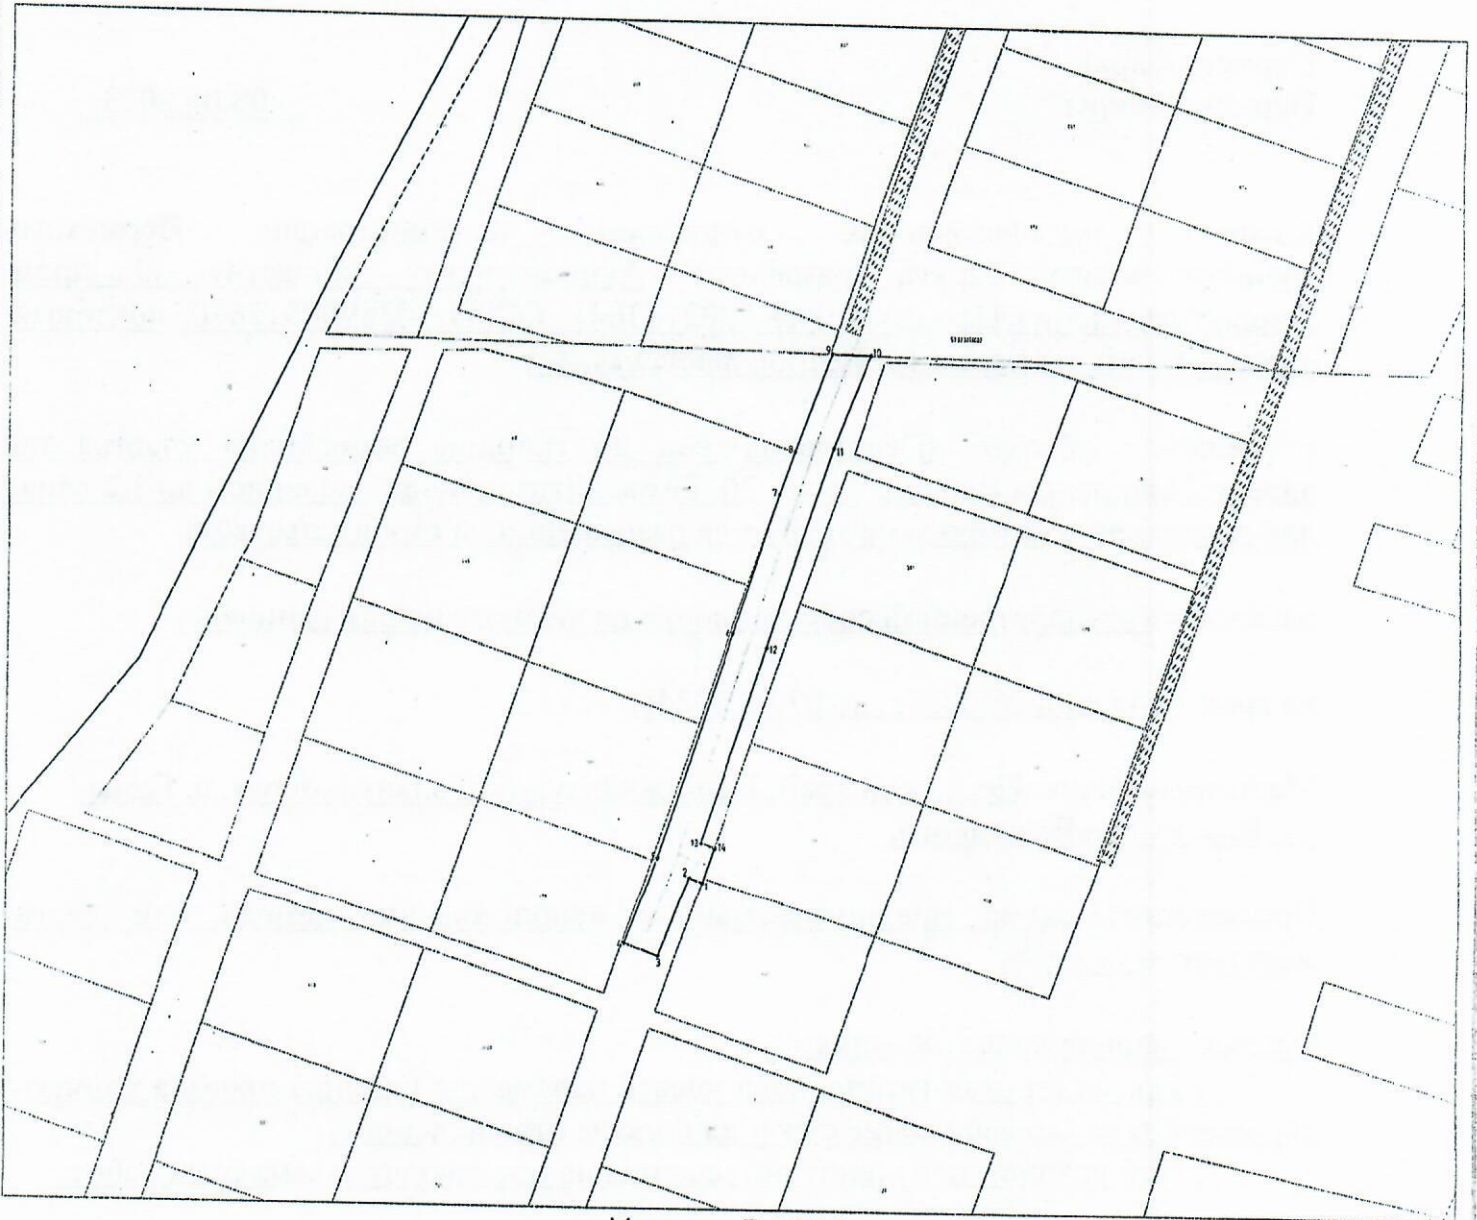

Масштаб 1:500

Условные обозначения:

- граница предполагаемых к использованию земель или частей земельного участка;
- граница земельного участка ранее учтенного в ЕГРН;
- границы кадастрового квартала;
- номер кадастрового квартала;
- кадастровый номер земельного участка в кадастровом квартале;
- проектируемый газопровод-ввод (в подземном исполнении);
- существующий газопровод;
- граница зоны с особыми условиями использования территории учтенная в ЕГРН;

Описание границ смежных землепользователей:

- от т.1 до т.7 - земли общего пользования
- от т.7 до т.8 - земельный участок с кадастровым номером 59:32:3070002:409
- от т.8 до т.9 - земли общего пользования
- от т.9 до т.10 - земельный участок с кадастровым номером 59:32:3070002:2259
- от т.10 до т.14 - земли общего пользования
- от т.14 до т.1 - земельный участок с кадастровым номером 59:32:3070002:138

Заявитель

(подпись, расшифровка подписи)
 ИП
 (для юридических лиц и ИП)

Косачев О.В., по доверенности
 №1853 от. 28.12.2022

Верно