



**КОМИТЕТ ИМУЩЕСТВЕННЫХ ОТНОШЕНИЙ  
АДМИНИСТРАЦИИ ПЕРМСКОГО МУНИЦИПАЛЬНОГО ОКРУГА**

**РЕШЕНИЕ**

о размещении объектов № 1258

Пермский край  
Пермский район

08.06.2023

Комитет имущественных отношений администрации Пермского муниципального округа разрешает Открытому акционерному обществу «Межрегиональная распределительная сетевая компания Урала» (ИНН 6671163413, ОГРН 1056604000970, почтовый адрес: 620026, г. Екатеринбург, ул. Мамина Сибиряка, д. 140)

размещение объекта: «Строительство ВЛ 0,4 кВ с установкой ПУ для электроснабжения деревни Луговая (4500069017)»

на землях муниципальной собственности.

на срок бессрочно.

Местоположение: Пермский край, Пермский муниципальный округ, д. Луговая.

Приложение: схема предполагаемых к использованию земель или земельных участков.

Особые условия использования:

1) При установке опор электросетевого хозяйства учесть параметры ширины проезда улично-дорожной сети, во избежание сужения полосы отвода дороги. Установить опоры на расстоянии не более 2 метров от границ земельного участка.

2) При условии получения разрешения на производство земляных работ.

Заместитель председателя комитета,  
начальник отдела муниципального  
земельного контроля



(подпись, печать)

М.В. Королева

**Схема предполагаемого использования земель или части земельного участка**


**Объект:** "Строительство ВЛ 0,4 кВ с установкой ПУ для электроснабжения деревни Луговая (4500069017)"

**Площадь земель или части земельного участка:** 61 кв.м.

**Местоположение:** Пермский край, Пермский муниципальный округ, Усть-Качкинское с/п., д. Луговая

**Категория земель:** земли сельскохозяйственного назначения

**Вид разрешенного использования:** -

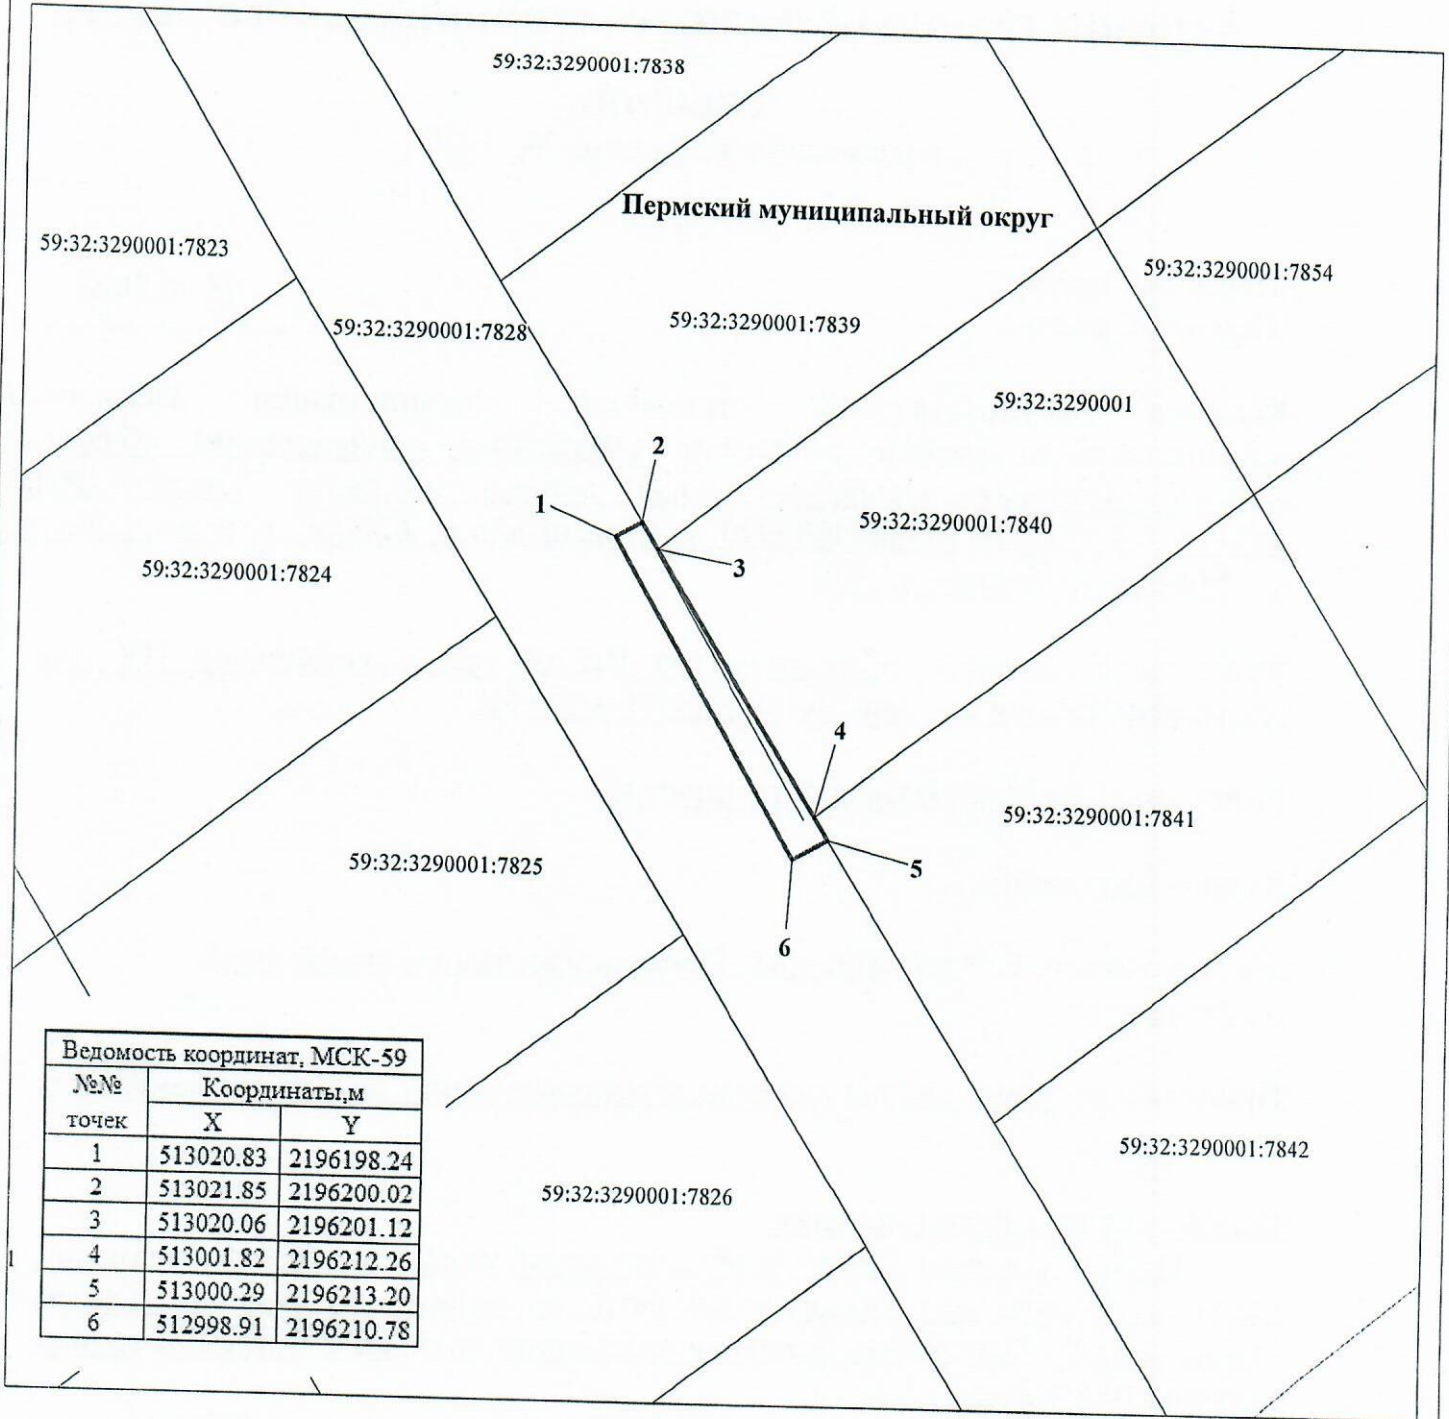

Ведомость координат, МСК-59		
№№ точек	Координаты, м	
	X	Y
1	513020.83	2196198.24
2	513021.85	2196200.02
3	513020.06	2196201.12
4	513001.82	2196212.26
5	513000.29	2196213.20
6	512998.91	2196210.78

**М 1:500**

**Условные обозначения:**

- 59:32:3290001 кадастровый номер квартала
- 59:32:3290001:7828 кадастровый номер земельного участка
- граница кадастрового квартала
- существующая часть границы, сведения о которой достаточны для определения её местоположения
- граница вновь образованного земельного участка
- поворотная точка границы участка
- 1 надпись номера вновь образованной точки
- проектируемая линия ВЛ-0,4 кВ
- ЗОУИТ

**Описание границ смежных землепользователей:**

- 1-2, 5-1 - 59:32:3290001:7828
- 2-3 - 59:32:3290001:7839
- 3-4 - 59:32:3290001:7840
- 4-5 - 59:32:3290001:7841

**Заявитель** ОАО "МРСК-Урала"

по доверенности № 59 АА 4190272 от 07.02.2025



Луценко С.А.