



**КОМИТЕТ ИМУЩЕСТВЕННЫХ ОТНОШЕНИЙ  
АДМИНИСТРАЦИИ ПЕРМСКОГО МУНИЦИПАЛЬНОГО ОКРУГА**

**РЕШЕНИЕ**

о размещении объектов № 1260

Пермский край  
Пермский округ

08.06.2023

Комитет имущественных отношений администрации Пермского муниципального округа разрешает Акционерному обществу «Газпром газораспределение Пермь» (ИНН 5902183841, ОГРН 1025900512670, почтовый адрес: 614000, г. Пермь, ул. Петропавловская, 43)

размещение объекта «Газопровод-ввод до границы земельного участка по адресу: Никольская 46, Гамы д.(газопровод давлением до 1,2 Мпа, для размещения которого не требуется разрешения на строительство)».

на землях муниципальной собственности.

на срок 1 год с 08.06.2023г. по 07.06.2024г.

Местоположение: Пермский край, Пермский муниципальный округ, д. Гамы, ул. Никольская.

Приложение: схема предполагаемых к использованию земель или части земельного участка.

Особые условия использования:

1) При установке газопровода учесть параметры ширины проезда улично-дорожной сети, во избежание сужения полосы отвода дороги.

2) При условии получения разрешения на производство земляных работ.

Заместитель председателя комитета,  
начальник отдела муниципального  
земельного контроля



М.В. Королева

(подпись, печать)

# Схема предполагаемых к использованию земель или части земельного участка

Объект: "Газопровод-ввод до границы земельного участка по адресу: Никольская 46, Гамы д"


Местоположение: Пермский край, Пермский муниципальный округ, д. Гамы, ул. Никольская

Площадь земель или части земельного участка, кв.м.: 1236

Категория земель: земли населённых пунктов

Вид разрешенного использования земельного участка: Для ведения личного подсобного хозяйства

№ точки границы	Каталог координат (МСК-59), м		№ точки границы	Каталог координат (МСК-59), м		№ точки границы	Каталог координат (МСК-59)	
	X	Y		X	Y		X	Y
1	519111.47	2205336.84	5	519044.01	2205237.29	9	519033.81	2205234.29
2	519110.20	2205346.41	6	519043.26	2205238.27	10	519036.24	2205225.52
3	519100.83	2205342.95	7	519033.88	2205235.10	11	519118.96	2205260.30
4	519111.56	2205260.43	8	519034.38	2205234.45			

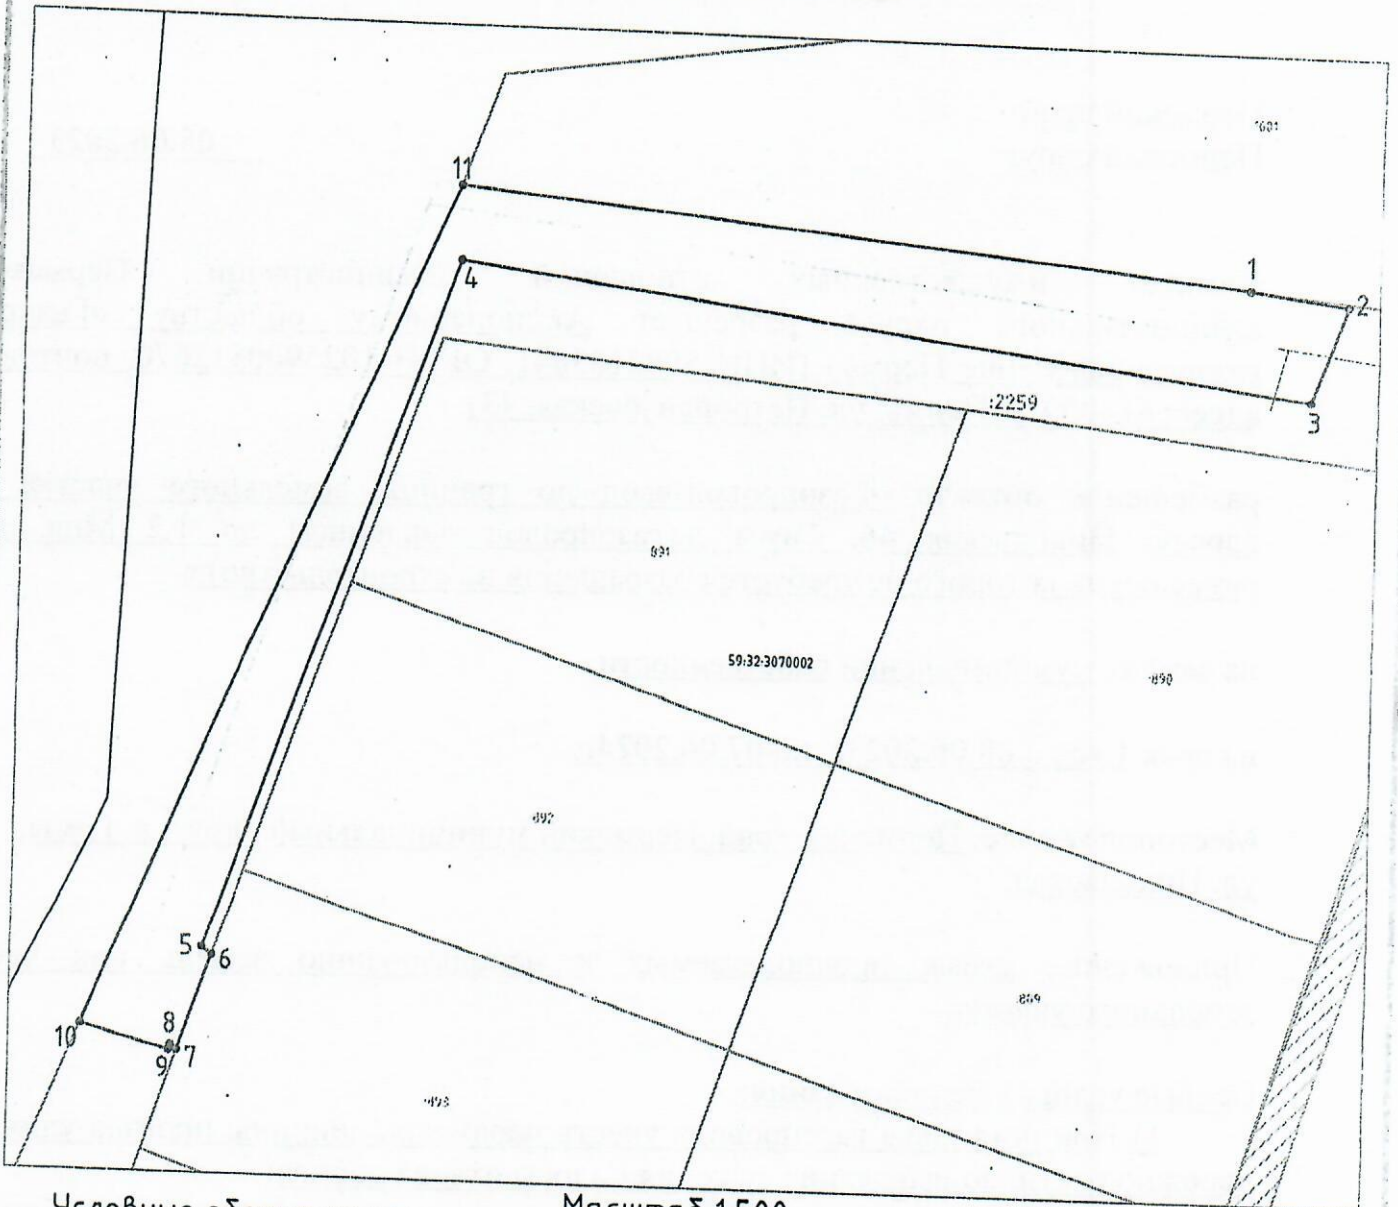

Условные обозначения:

Масштаб 1:500

- граница предполагаемых к использованию земель или частей земельного участка;
- граница земельного участка ранее учтенного в ЕГРН;
- границы кадастрового квартала;
- номер кадастрового квартала;
- кадастровый номер земельного участка в кадастровом квартале;
- проектируемый газопровод-ввод (в подзастном исполнении);
- существующий газопровод;
- граница зоны с особыми условиями использования территории учтенная в ЕГРН;

Описание границ смежных землепользователей:  
 от т.1 до т.6 - земельный участок с кадастровым номером 59:32:3070002:2259  
 от т.6 до т.7 - земельный участок с кадастровым номером 59:32:3070002:893  
 от т.7 до т.10 - земельный участок с кадастровым номером 59:32:3070002:2259  
 от т.10 до т.11 - земли общего пользования  
 от т.11 до т.1 - земельный участок с кадастровым номером 59:32:3070002:1001

Заявитель

(подпись, расшифровка подписи)  
 ИП  
 (для юридических лиц и ИП)

Косачев О.В., по доверенности  
 №1853 от. 28.12.2022

Верно