



**КОМИТЕТ ИМУЩЕСТВЕННЫХ ОТНОШЕНИЙ  
АДМИНИСТРАЦИИ ПЕРМСКОГО МУНИЦИПАЛЬНОГО ОКРУГА**

**РЕШЕНИЕ**

о размещении объектов № 1367

Пермский край  
Пермский округ

19.06.2023

Комитет имущественных отношений администрации Пермского муниципального округа разрешает Акционерному обществу «Газпром газораспределение Пермь» (ИНН 5902183841, ОГРН 1025900512670, почтовый адрес: 614000, г. Пермь, ул. Петропавловская, 43)

размещение объекта «Газопровод-ввод до границы земельного участка по адресу: Лесной пер. 4, Гамы д. (газопровод давлением до 1,2 Мпа, для размещения которого не требуется разрешения на строительство)».

на землях государственной собственности на которые не разграничена.

на срок 1 год с 19.06.2023г. по 18.06.2024г.

Местоположение: Пермский край, Пермский муниципальный округ, д. Гамы, пер. Лесной.

Приложение: схема предполагаемых к использованию земель или части земельного участка.

Особые условия использования:

1) При установке газопровода учесть параметры ширины проезда улично-дорожной сети, во избежание сужения полосы отвода дороги.

2) При условии получения разрешения на производство земляных работ.

Заместитель председателя комитета,  
начальник отдела муниципального  
земельного контроля



М.В. Королева

(подпись, печать)

# Схема предполагаемых к использованию земель или части земельного участка

Объект: "Газопровод-ввод до границы земельного участка по адресу: Лесной пер. 4, Гамы д"


Местоположение: Пермский край, Пермский муниципальный округ, д. Гамы, пер. Лесной

Площадь земель или части земельного участка, кв.м.: 764

Категория земель: земли населённых пунктов

Вид разрешенного использования земельного участка: отсутствует

№ точки границы	Каталог координат (МСК-59), м		№ точки границы	Каталог координат (МСК-59), м		№ точки границы	Каталог координат (МСК-59), м	
	X	Y		X	Y		X	Y
1	519022,58	2205584,76	6	519065,48	2205521,05	10	519071,31	2205520,27
2	519044,56	2205591,69	7	519069,62	2205509,56	11	519052,20	2205595,66
3	519063,20	2205530,87	8	519077,83	2205511,58	12	519040,20	2205600,41
4	519058,90	2205529,51	9	519074,57	2205521,07	13	519037,45	2205595,02
5	519061,13	2205519,96						

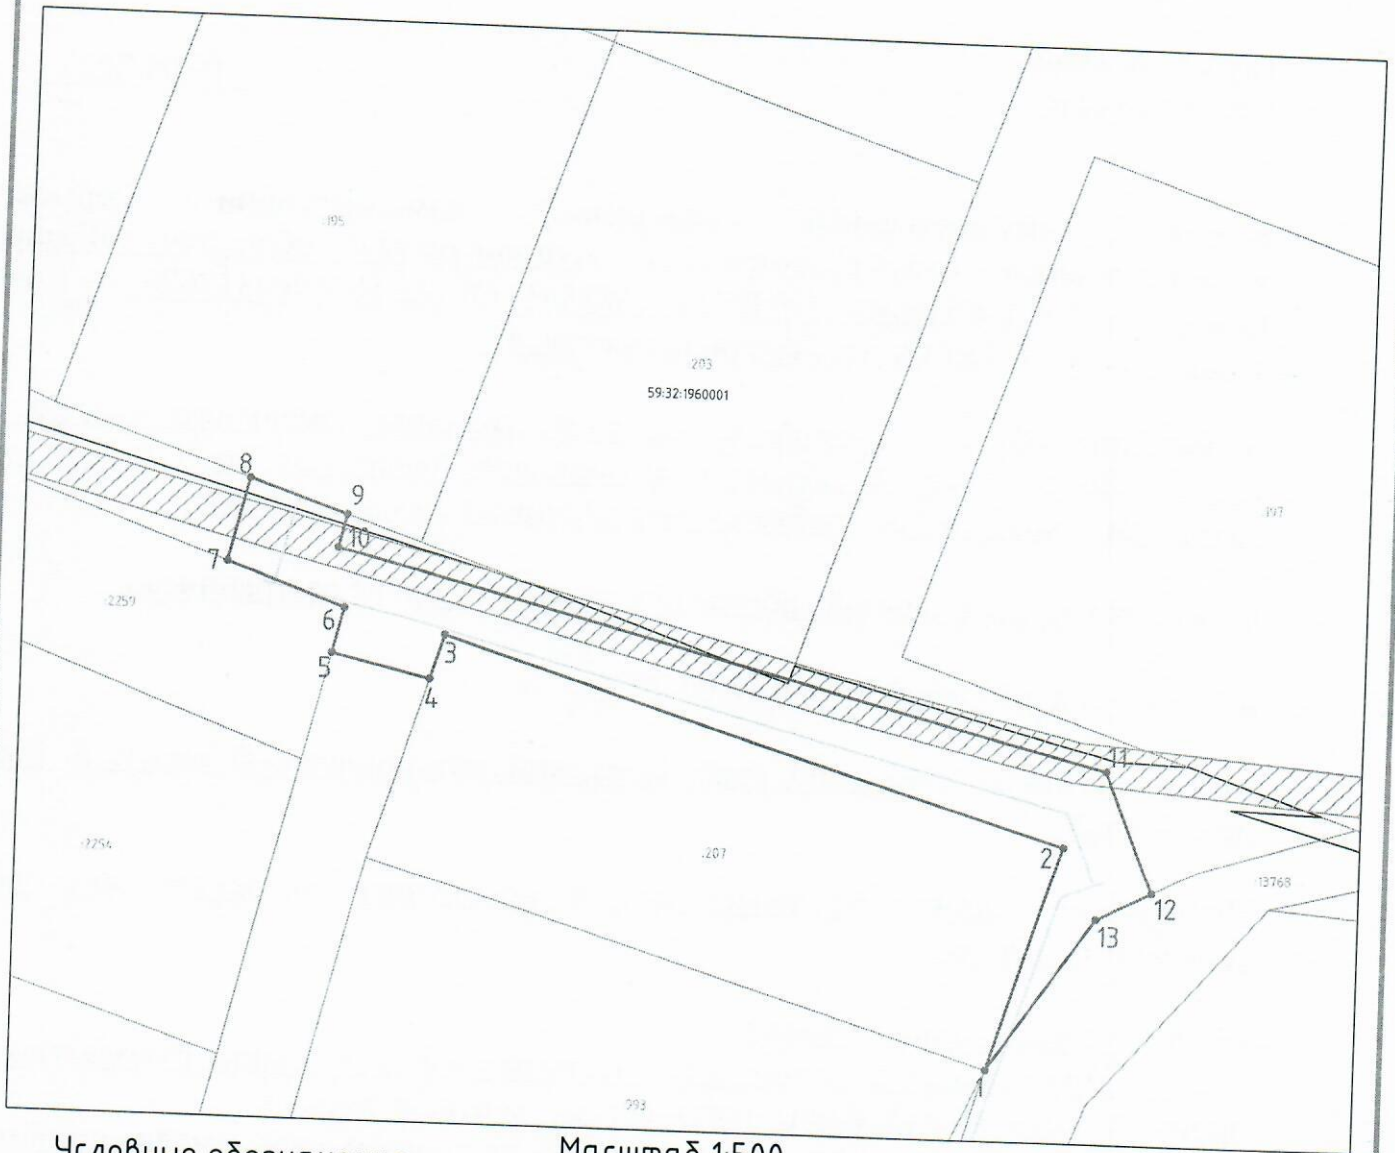

## Условные обозначения:

Масштаб 1:500

- 1 — 2 — граница предполагаемых к использованию земель или частей земельного участка;
- граница земельного участка ранее учтенного в ЕГРН;
- границы кадастрового квартала;
- 59:32:1760001:1634 — номер кадастрового квартала;
- кадастровый номер земельного участка в кадастровом квартале;
- проектируемый газопровод-ввод (в подземном исполнении);
- существующий газопровод;
- граница зоны с особыми условиями использования территории учтенная в ЕГРН;

Описание границ смежных землепользователей:  
 от т.1 до т.4 — земельный участок с кадастровым номером 59:32:1960001:207  
 от т.4 до т.5 — земли общего пользования  
 от т.5 до т.7 — земельный участок с кадастровым номером 59:32:3070002:2259  
 от т.7 до т.8 — земли общего пользования  
 от т.8 до т.9 — земельный участок с кадастровым номером 59:32:1960001:195  
 от т.9 до т.12 — земли общего пользования  
 от т.12 до т.1 — земельный участок с кадастровым номером 59:32:0000000:13768

Заявитель

*OK*  
 (подпись, расшифровка подписи)  
 МП  
 (для юридических лиц и ИП)

Косачев О.В., по доверенности  
 №1853 от. 28.12.2022

Верно