



**КОМИТЕТ ИМУЩЕСТВЕННЫХ ОТНОШЕНИЙ
АДМИНИСТРАЦИИ ПЕРМСКОГО МУНИЦИПАЛЬНОГО ОКРУГА**

РЕШЕНИЕ
о размещении объектов № 1376

Пермский край
Пермский округ

20.06.2023

Комитет имущественных отношений администрации Пермского муниципального округа разрешает Акционерному обществу «Газпром газораспределение Пермь» (ИНН 5902183841, ОГРН 1025900512670, почтовый адрес: 614000, г. Пермь, ул. Петропавловская, 43)

размещение объекта «газопровод-ввод до границы земельного участка по адресу: Советская ул. 71, Гамы д. (газопровод давлением до 1.2 Мпа, для размещения которого не требуется разрешения на строительство)».

на землях муниципальная собственность.

на срок 1 год с 20.06.2023г. по 19.06.2024г.

Местоположение: Пермский край, Пермский муниципальный округ, д. Гамы, ул. Советская.

Приложение: схема предполагаемых к использованию земель или части земельного участка.

Особые условия использования:

1) При установке газопровода учесть параметры ширины проезда улично-дорожной сети, во избежание сужения полосы отвода дороги.

2) При условии получения разрешения на производство земляных работ.

Заместитель председателя комитета,
начальник отдела муниципального
земельного контроля




(подпись, печать)

М.В. Королева

Предполагаемая к использованию земель или части земельного участка
 Объект: "Газопровод-ввод до границы земельного участка по адресу: Советская ул 71, Гамы д"
 Местоположение: Пермский край, Пермский муниципальный округ, д. Гамы, ул. Советская
 Площадь земель или части земельного участка, кв.м.: 294
 Категория земель: земли населённых пунктов
 Вид разрешенного использования земельного участка: Улично-дорожная сеть

№ точки границы	Каталог координат (МСК-59), м	
	X	Y
1	519593,70	2205828,05
2	519592,12	2205835,03
3	519552,30	2205819,17
4	519553,59	2205813,49
5	519586,47	2205824,47

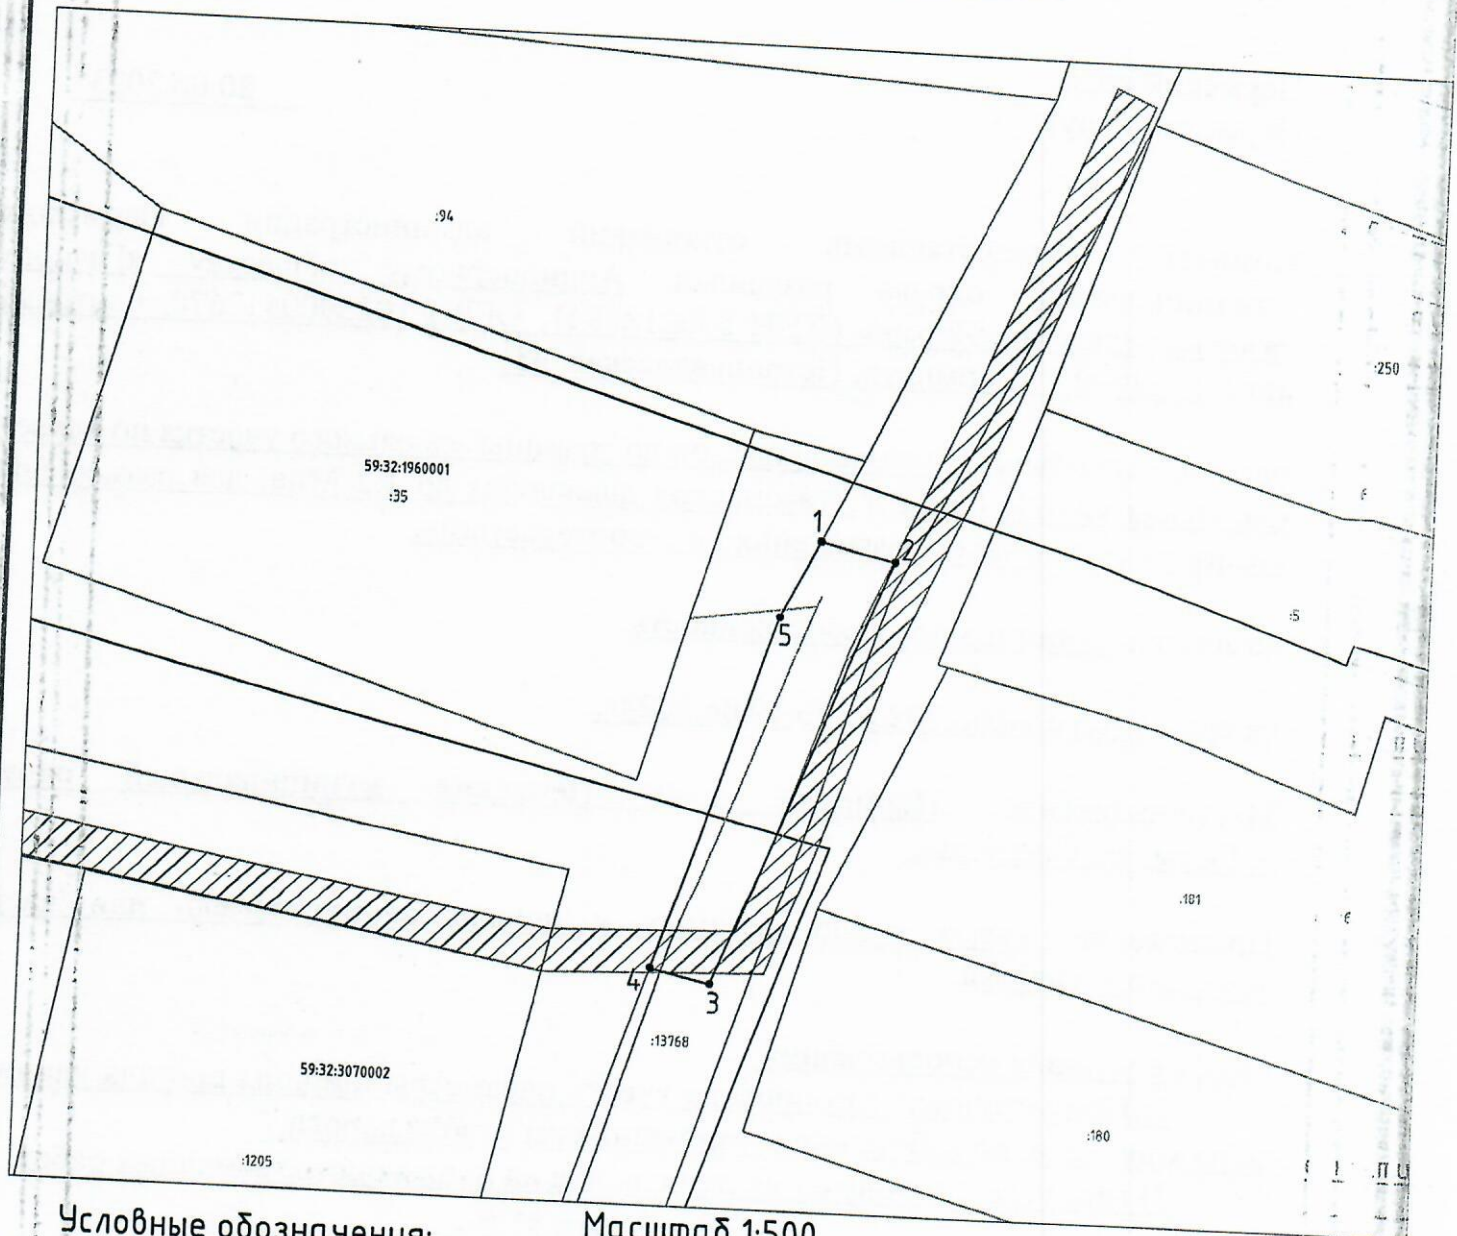

Условные обозначения:

Масштаб 1:500

- 1 — граница предполагаемых к использованию земель или частей земельного участка;
- 2 — граница земельного участка ранее учтенного в ЕГРН;
- 59:32:1760001:1634 — границы кадастрового квартала;
- номер кадастрового квартала;
- кадастровый номер земельного участка в кадастровом квартале;
- - - проектируемый газопровод-ввод (в подземном исполнении);
- ▨ существующий газопровод;
- ▨ граница зоны с особыми условиями

Описание границ смежных землепользователей:
 от т.1 до т.4 — земельный участок с кадастровым номером 59:32:0000000:13768
 от т.4 до т.1 — земли общего пользования

Заявитель Косачев О.В. по доверенности №1853 от. 28.12.2022