



**КОМИТЕТ ИМУЩЕСТВЕННЫХ ОТНОШЕНИЙ
АДМИНИСТРАЦИИ ПЕРМСКОГО МУНИЦИПАЛЬНОГО ОКРУГА**

РЕШЕНИЕ

о размещении объектов № 1453

Пермский край
Пермский округ

29.06.2023

Комитет имущественных отношений администрации Пермского муниципального округа разрешает Открытому акционерному обществу «Межрегиональная распределительная сетевая компания Урала» (ИНН 6671163413, ОГРН 1056604000970, почтовый адрес: 620026, г. Екатеринбург, ул. Мамина Сибирика, д. 140)

размещение объекта «Реконструкция ПС 35кВ Култаево с заменой трансформатора 6,3 МВА, замена т.т. В РУ 10 кВ ПС 35 кВ Култаево для электроснабжения объектов электросетевого хозяйства по адресу: Пермский край, Пермский район, д. Мокино (8400013868)»

на землях государственная собственность на которые не разграничена.

на срок 11 месяцев с 29.07.2023 г. по 28.06.2024 г.

Местоположение: Пермский край, Пермский муниципальный округ, с. Култаево, улица Романа Кашина.

Приложение: схема предполагаемых к использованию земель или части земельного участка.

Особые условия использования:

1. При установке опор электросетевого хозяйства учесть параметры ширины проезда улично-дорожной сети, во избежание сужения полосы отвода дороги. Установить опоры на расстоянии не более 2 метров от границ земельного участка.

2. Получение разрешения на производство земляных работ.

Заместитель председателя комитета,
начальник отдела муниципального
земельного контроля

(подпись, печать)



М.В. Королева

Схема предполагаемых к использованию земель или части земельного участка
 Объект: «Реконструкция ПС 35 кВ Култаево с заменой силового трансформатора 6,3 МВА на 10 МВА, замена т.п в РУ 10 кВ ПС 35 кВ Култаево для электроснабжения объектов электросетевого хозяйства по адресу: Пермский край, Пермский район, д.Мокино (8400013868)»

Местоположение: Пермский край, муниципальный округ Пермский, село Култаево, улица Романа Кашина

Кадастровый номер: 59:32:0680001


Категория: -

Площадь земельного участка: 445 м²

Масштаб 1:500

Примечание:

1. Система координат МСК-59;

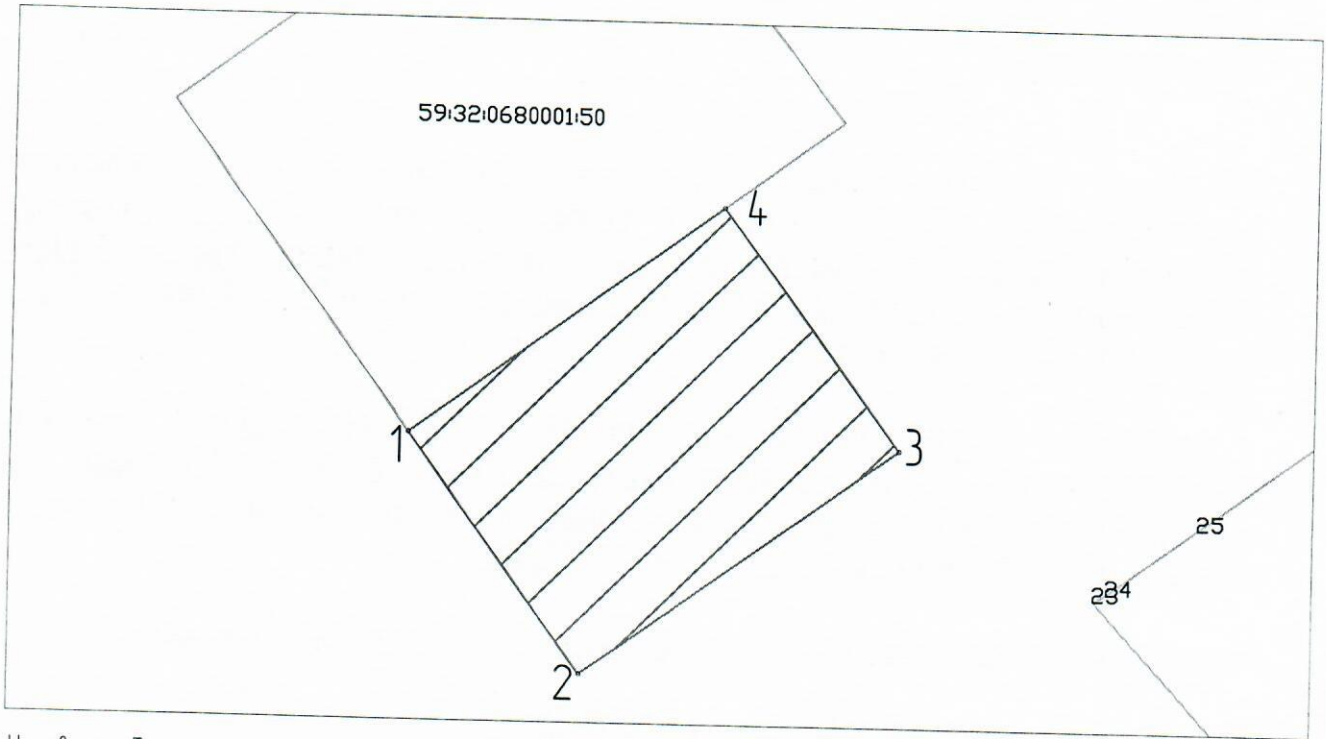

Условные обозначения:

59:01:1713158 – кадастровый номер кадастрового квартала

:1398 – номер учтенного земельного участка

1 – характерная точка границы, сведения о которой позволяют определить местоположение

— — граница смежного земельного участка

— — граница земель, предполагаемых к использованию

1-4 – смежная граница с кадастровым номером 59:32:0680001:50

Каталог координат

Имя	Абсцисса X	Ордината Y
1	504 209,06	2 213 100,36
2	504 192,66	2 213 112,27
3	504 208,43	2 213 133,98
4	504 224,93	2 213 121,74

