



**КОМИТЕТ ИМУЩЕСТВЕННЫХ ОТНОШЕНИЙ  
АДМИНИСТРАЦИИ ПЕРМСКОГО МУНИЦИПАЛЬНОГО ОКРУГА**

**РЕШЕНИЕ**

о размещении объектов № 1461

Пермский край  
Пермский округ

29.06.2023

Комитет имущественных отношений администрации Пермского муниципального округа разрешает Открытому акционерному обществу «Межрегиональная распределительная сетевая компания Урала» (ИНН 6671163413, ОГРН 1056604000970, почтовый адрес: 620026, г. Екатеринбург, ул. Мамина Сибиряка, д. 140)

размещение объекта «Строительство ВЛ 0,4 кВ с установкой ПУ для электроснабжения п. Красный Восход (4500076389)»

на землях муниципальная собственность.

на срок бессрочно.

Местоположение: Пермский край, Пермский муниципальный округ, п. Красный Восход.

Приложение: схема предполагаемых к использованию земель или части земельного участка.

Особые условия использования:

1. При установке опор электросетевого хозяйства учесть параметры ширины проезда улично-дорожной сети, во избежание сужения полосы отвода дороги. Установить опоры на расстоянии не более 2 метров от границ земельного участка.

2. Получение разрешения на производство земляных работ.

Заместитель председателя комитета,  
начальник отдела муниципального  
земельного контроля

(подпись, печать)



М.В. Королева



**Схема предполагаемого использования земель или части земельного участка**


**Объект:** "Строительство ВЛ 0,4 кВ с установкой ПУ для электроснабжения п.Красный Восход (4500076389)"

**Площадь земель или части земельного участка:** 340 кв.м.

**Местоположение:** Пермский край, Пермский муниципальный округ, п. Красный Восход

**Категория земель:** земли населенных пунктов

**Вид разрешенного использования:-**

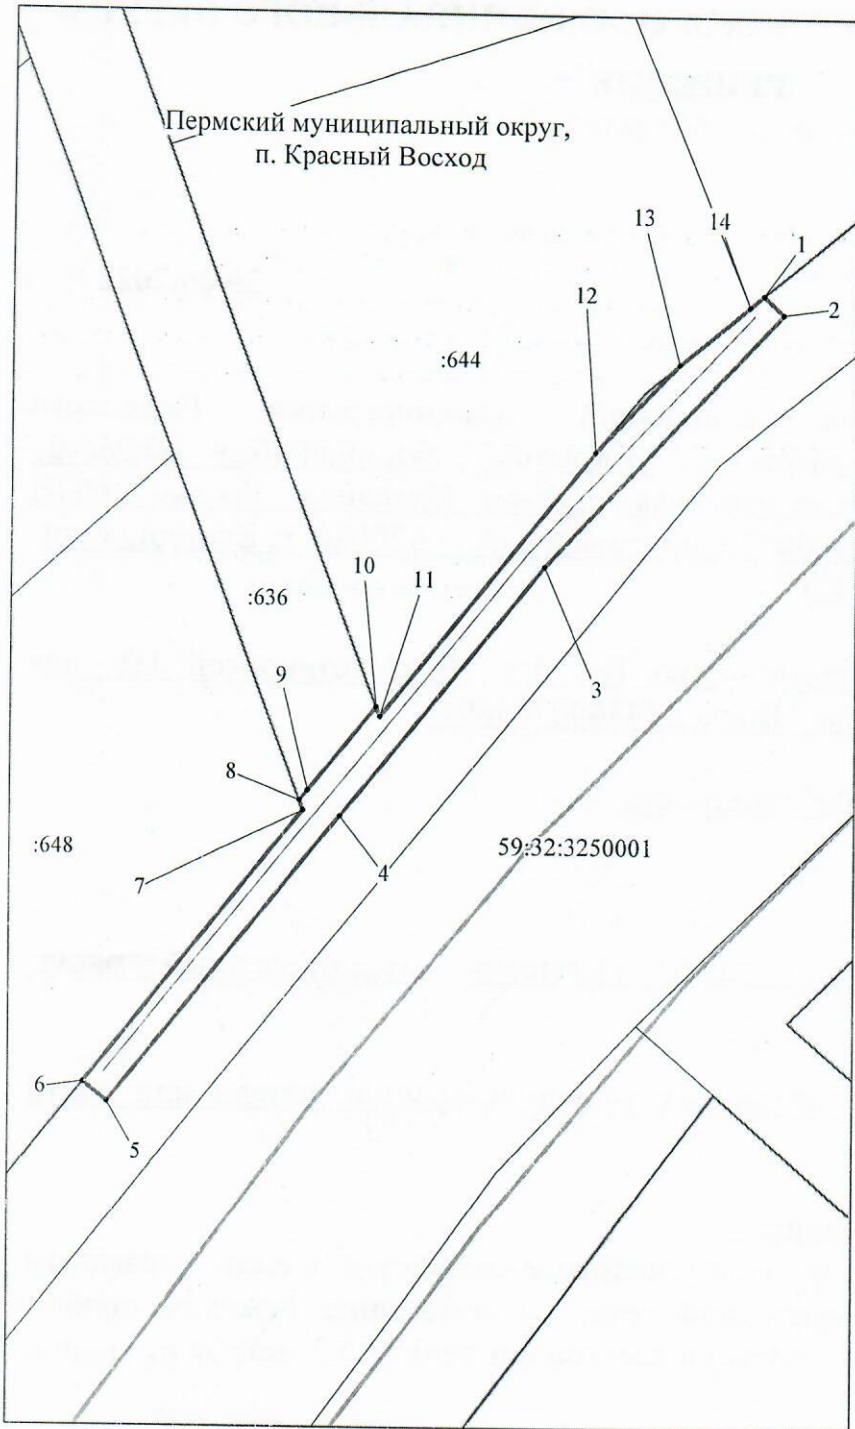

**М 1:1500**

**Условные обозначения:**

- 59:32:3250001      кадастровый номер квартала
- :648                  кадастровый номер земельного участка
- граница кадастрового квартала
- существующая часть границы, сведения о которой достаточны для определения её местоположения
- граница вновь образованного земельного участка
- поворотная точка границы участка
- 1                        надпись номера вновь образованной точки
- проектируемая линия ВЛ-0,4 кВ
- ЗОУИТ

**Ведомость координат (МСК-59, зона 2)**

№№	X	Y
1	517466.44	2200384.12
2	517464.65	2200386.06
3	517439.89	2200363.20
4	517415.78	2200343.80
5	517388.02	2200321.44
6	517389.89	2200319.11
7	517416.34	2200340.27
8	517417.31	2200339.90
9	517418.28	2200340.68
10	517426.36	2200347.17
11	517425.41	2200347.53
12	517451.02	2200368.02
13	517459.71	2200376.04
14	517465.35	2200382.81

**Описание границ**

**смежных землепользователей:**

- 1-6 - 59:32:3250001:636
- 6-8 - 59:32:3250001:648
- 8-10 - 59:32:3250001:636
- 10-12 - 59:32:3250001:644
- 12-13 - 59:32:3250001:636
- 13-14 - 59:32:3250001:644

**Заявитель ОАО "МРСК-Урала"**

по доверенности № 59 АА 4190272 от 07.05.2013 г. Луценко С.А.

