



**КОМИТЕТ ИМУЩЕСТВЕННЫХ ОТНОШЕНИЙ
АДМИНИСТРАЦИИ ПЕРМСКОГО МУНИЦИПАЛЬНОГО ОКРУГА**

РЕШЕНИЕ

о размещении объектов № 1463

Пермский край
Пермский округ

29.06.2023

Комитет имущественных отношений администрации Пермского муниципального округа разрешает Открытому акционерному обществу «Межрегиональная распределительная сетевая компания Урала» (ИНН 6671163413, ОГРН 1056604000970, почтовый адрес: 620026, г. Екатеринбург, ул. Мамина Сибиряка, д. 140)

размещение объекта «Строительство ВЛ 0,4 кВ с установкой ПУ для электроснабжения деревни Чуваки (4500079125)»

на землях государственная собственность на которые не разграничена.

на срок бессрочно.

Местоположение: Пермский край, Пермский муниципальный округ, д. Чуваки.

Приложение: схема предполагаемых к использованию земель или части земельного участка.

Особые условия использования:

1. При установке опор электросетевого хозяйства учесть параметры ширины проезда улично-дорожной сети, во избежание сужения полосы отвода дороги. Установить опоры на расстоянии не более 2 метров от границ земельного участка.

2. Получение разрешения на производство земляных работ.


Заместитель председателя комитета,
начальник отдела муниципального
земельного контроля



М.В. Королева

Схема предполагаемого использования земель или части земельного участка
Объект: "Строительство ВЛ 0,4 кВ с установкой ПУ для электроснабжения деревни Чуваки (4500079125)"
Площадь земель или части земельного участка: 536 кв.м.
Местоположение: Пермский край, Пермский муниципальный округ, Култаевское с/п, д. Чуваки
Категория земель: земли сельскохозяйственного назначения
Вид разрешенного использования: -

Ведомость координат, МСК-59		
№№ точек	Координаты, м	
	X	Y
1	500158.42	2216815.33
2	500158.75	2216817.03
3	500159.79	2216816.51
4	500162.24	2216826.46
5	500160.72	2216827.22
6	500169.60	2216873.10
7	500178.47	2216918.98
8	500204.95	2216905.72
9	500225.52	2216895.43
10	500247.88	2216884.24
11	500270.23	2216873.05
12	500271.77	2216872.28
13	500272.94	2216874.62
14	500249.36	2216886.44
15	500226.78	2216897.78
16	500206.33	2216908.16
17	500176.86	2216922.20
18	500169.38	2216884.62
19	500163.76	2216854.90
20	500158.47	2216827.86
21	500155.55	2216816.04

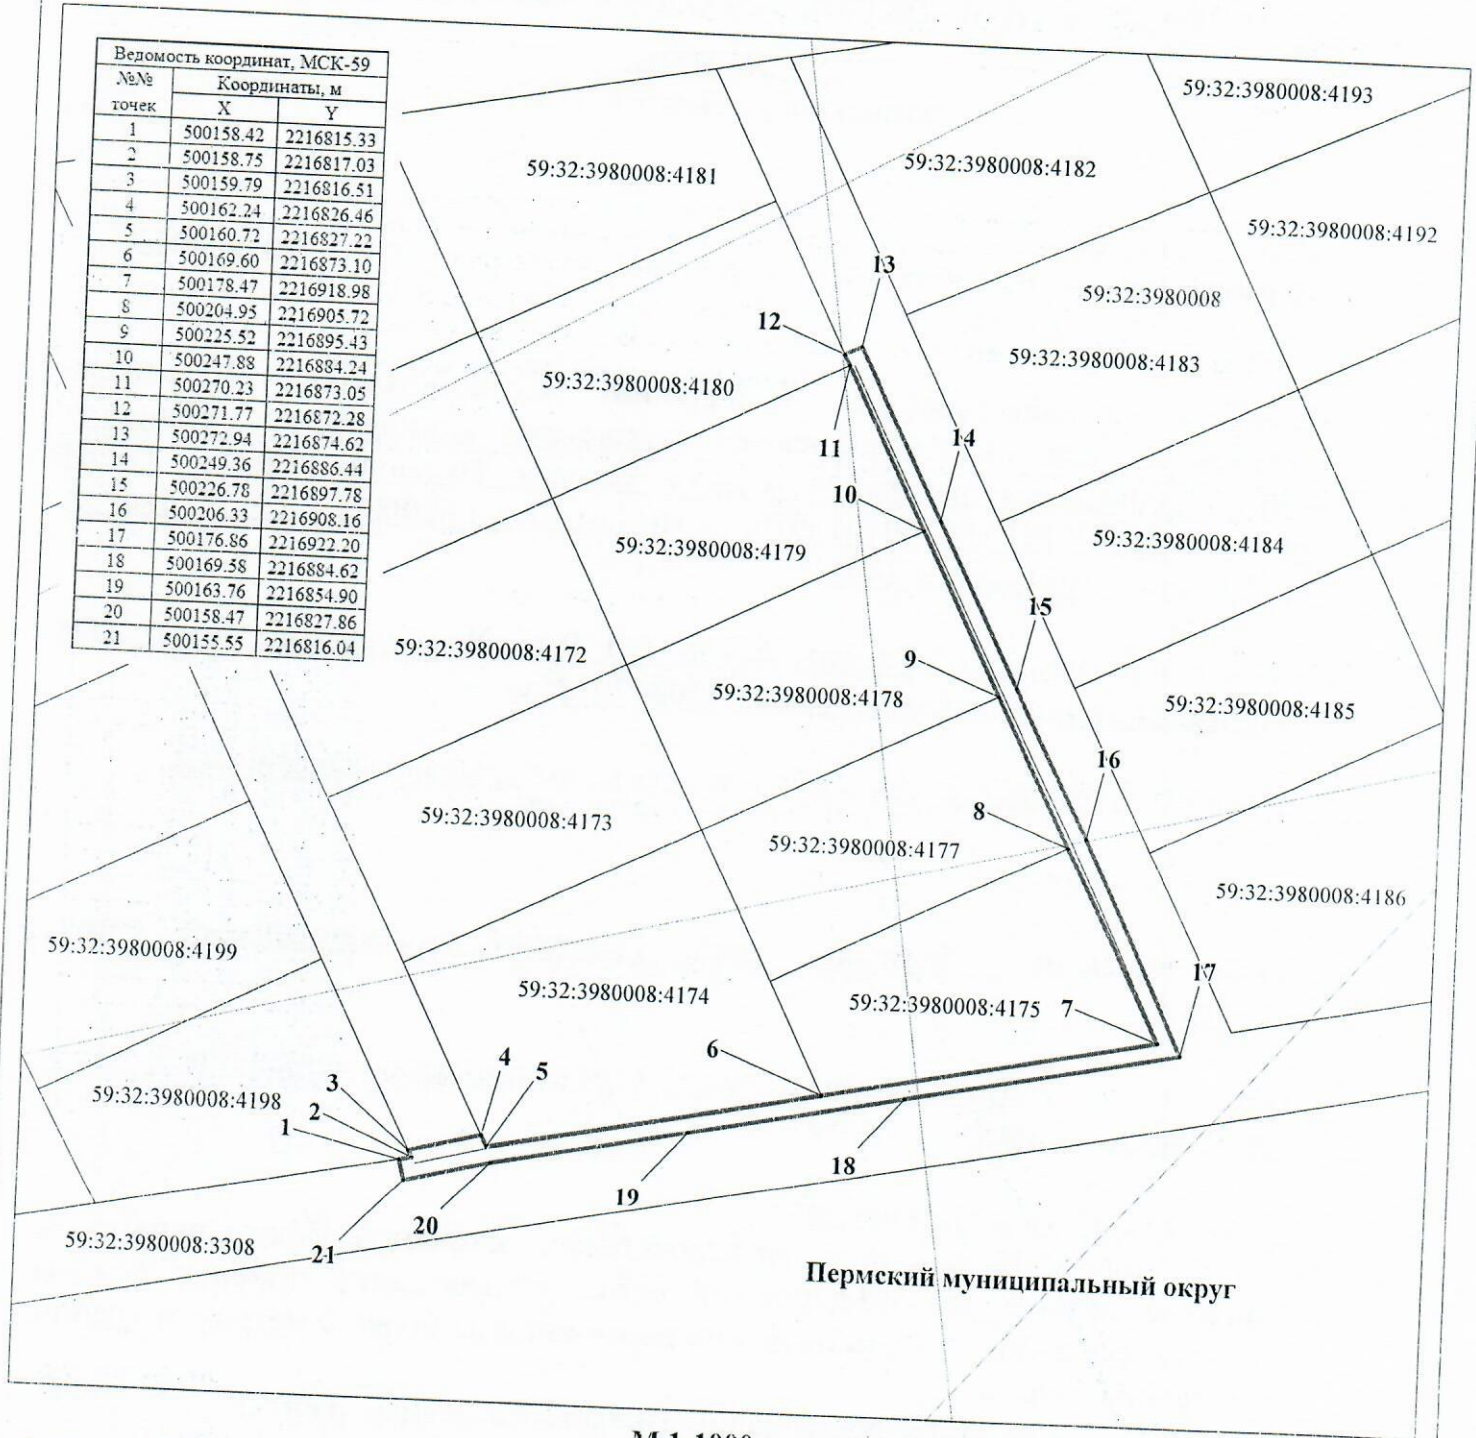

Пермский муниципальный округ

М 1:1000

Условные обозначения:

- 59:32:3980008 кадастровый номер квартала
- 59:32:3980008:4175 кадастровый номер земельного участка
- граница кадастрового квартала
- существующая часть границы, сведения о которой достаточны для определения её местоположения
- граница вновь образованного земельного участка
- поворотная точка границы участка
- 1 надпись номера вновь образованной точки
- проектируемая линия ВЛ 0,4 кВ
- ЗООИТ

Описание границ смежных землепользователей:

- 1-3 - 59:32:3980008:4198
- 3-4, 12-1 - 59:32:3980008:3308
- 4-6 - 59:32:3980008:4174
- 6-8 - 59:32:3980008:4175
- 8-9 - 59:32:3980008:4177
- 9-10 - 59:32:3980008:4178
- 10-11 - 59:32:3980008:4179
- 11-12 - 59:32:3980008:4180

Заявитель ОАО "МРСК-Урала"

по доверенности № 59 АА 4190272 от 07.02.2023



Луценко С.А.