



**КОМИТЕТ ИМУЩЕСТВЕННЫХ ОТНОШЕНИЙ  
АДМИНИСТРАЦИИ ПЕРМСКОГО МУНИЦИПАЛЬНОГО ОКРУГА**

**РЕШЕНИЕ**

о размещении объектов № 1549

Пермский край  
Пермский округ

04.07.2023

Комитет имущественных отношений администрации Пермского муниципального округа разрешает Акционерному обществу «Газпром газораспределение Пермь» (ИНН 5902183841, ОГРН 2125902017723, почтовый адрес: 614000, г. Пермь, ул. Петропавловская, 43)

размещение объекта «Газопровод-ввод до границы земельного участка по адресу: Уральская ул 12-2, Кукуштан п (газопровод давлением до 1,2 Мпа, для размещения которого не требуется разрешения на строительство)»

на землях государственная собственность на которые не разграничена

на срок 1 год с 04.07.2023г. по 03.07.2024г.

Местоположение: Пермский край, Пермский муниципальный округ, п. Кукуштан.

Приложение: схема предполагаемых к использованию земель или части земельного участка.

Особые условия использования:

1. При размещении объекта учесть параметры ширины проезда улично-дорожной сети, во избежание сужения полосы отвода дороги.
2. Получение разрешения на производство земляных работ.

Заместитель председателя комитета  
имущественных отношений администрации  
Пермского муниципального округа




М.В. Королева

(подпись, печать)

# Схема предполагаемых к использованию земель или части земельного участка

Объект: "Газопровод-ввод до границы земельного участка по адресу: Уральская ул 12-2, Кукуштан п"  
 Местоположение: Пермский край, Пермский муниципальный округ, п. Кукуштан  
 Площадь земель или части земельного участка, кв.м.: 170  
 Категория земель: земли населённых пунктов  
 Вид разрешенного использования земельного участка: отсутствует

| № точки границы | Каталог координат (МСК-59), м |            |
|-----------------|-------------------------------|------------|
|                 | X                             | Y          |
| 1               | 476869.93                     | 2245563.96 |
| 2               | 476869.91                     | 2245573.96 |
| 3               | 476853.04                     | 2245574.51 |
| 4               | 476852.72                     | 2245564.52 |

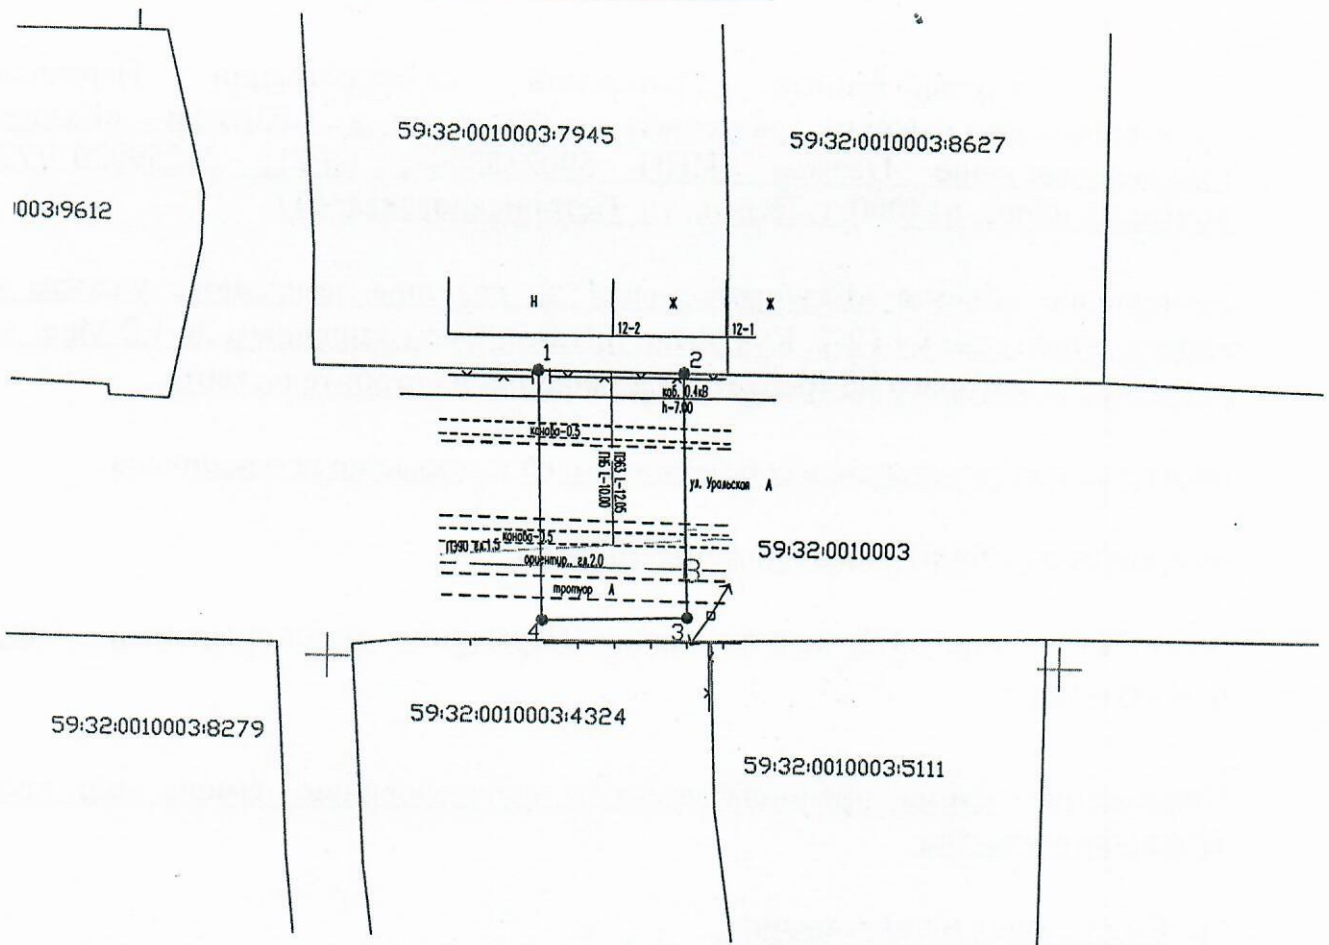

Масштаб 1:500

**Условные обозначения:**

- 1 — 2 — граница предполагаемых к использованию земель или части земельного участка
- — — граница земельного участка ранее учтенного в ЕГРН
- — — граница кадастрового квартала
- 59:32:0010003 — кадастровый номер квартала
- 59:32:0010003:7945 — кадастровый номер земельного участка в кадастровом квартале
- — — проектируемый газопровод-ввод (в подземном исполнении)
- — — существующий газопровод

**Описание границ смежных землепользователей:**  
 от т.2 до т.1 - земли неразграниченной государственной (муниципальной) собственности  
 от т.1 до т.2 - земельный участок с кадастровым номером 59:32:0010003:7945

Заявитель OK  
 (подпись, расшифровка подписи)  
 МП  
 (для юридических лиц и ИП)

Косачев О.В., по доверенности  
 № 1853 от 28.12.2022  
 Верно