



**КОМИТЕТ ИМУЩЕСТВЕННЫХ ОТНОШЕНИЙ  
АДМИНИСТРАЦИИ ПЕРМСКОГО МУНИЦИПАЛЬНОГО ОКРУГА**

**РЕШЕНИЕ**  
о размещении объектов № 1560

Пермский край  
Пермский округ

07.07.2023

Комитет имущественных отношений администрации Пермского муниципального округа разрешает Открытому акционерному обществу «Межрегиональная распределительная сетевая компания Урала» (ИНН 6671163413, ОГРН 1056604000970, почтовый адрес: 620026, г. Екатеринбург, ул. Мамина-Сибиряка, д. 140)

размещение объекта «Новое строительство: установка ПУ на ВЛ 0,4 кВ №2 для электроснабжения п. Юго-Камский (4500080224)»

на землях государственная собственность на которые не разграничена

на срок бессрочно

Местоположение: Пермский край, Пермский муниципальный округ, п. Юго-Камский, ул. Декабристов.

Приложение: схема предполагаемых к использованию земель или части земельного участка.

Особые условия использования:

1. При установке опор электросетевого хозяйства учесть параметры ширины проезда улично-дорожной сети, во избежание сужения полосы отвода дороги. Установить опоры на расстоянии не более 2 метров от границ земельного участка.

2. Получение разрешения на производство земляных работ.

Заместитель председателя комитета  
имущественных отношений администрации  
Пермского муниципального округа



М.В. Королева

(подпись, печать)

## Объект: "Новое строительство"


**Объект:** "Новое строительство: установка ПУ на ВЛ 0,4 кВ №2 для электроснабжения п.Юго-Камский (4500080224)"

Площадь земель или части земельного участка: 209 кв.м.

**Местоположение:** Пермский край, Пермский муниципальный округ, Юго-Камское с/п, п. Юго-Камский, ул. Декабристов

**Категория земель:** земли населенных пунктов

**Вид разрешенного использования:** -

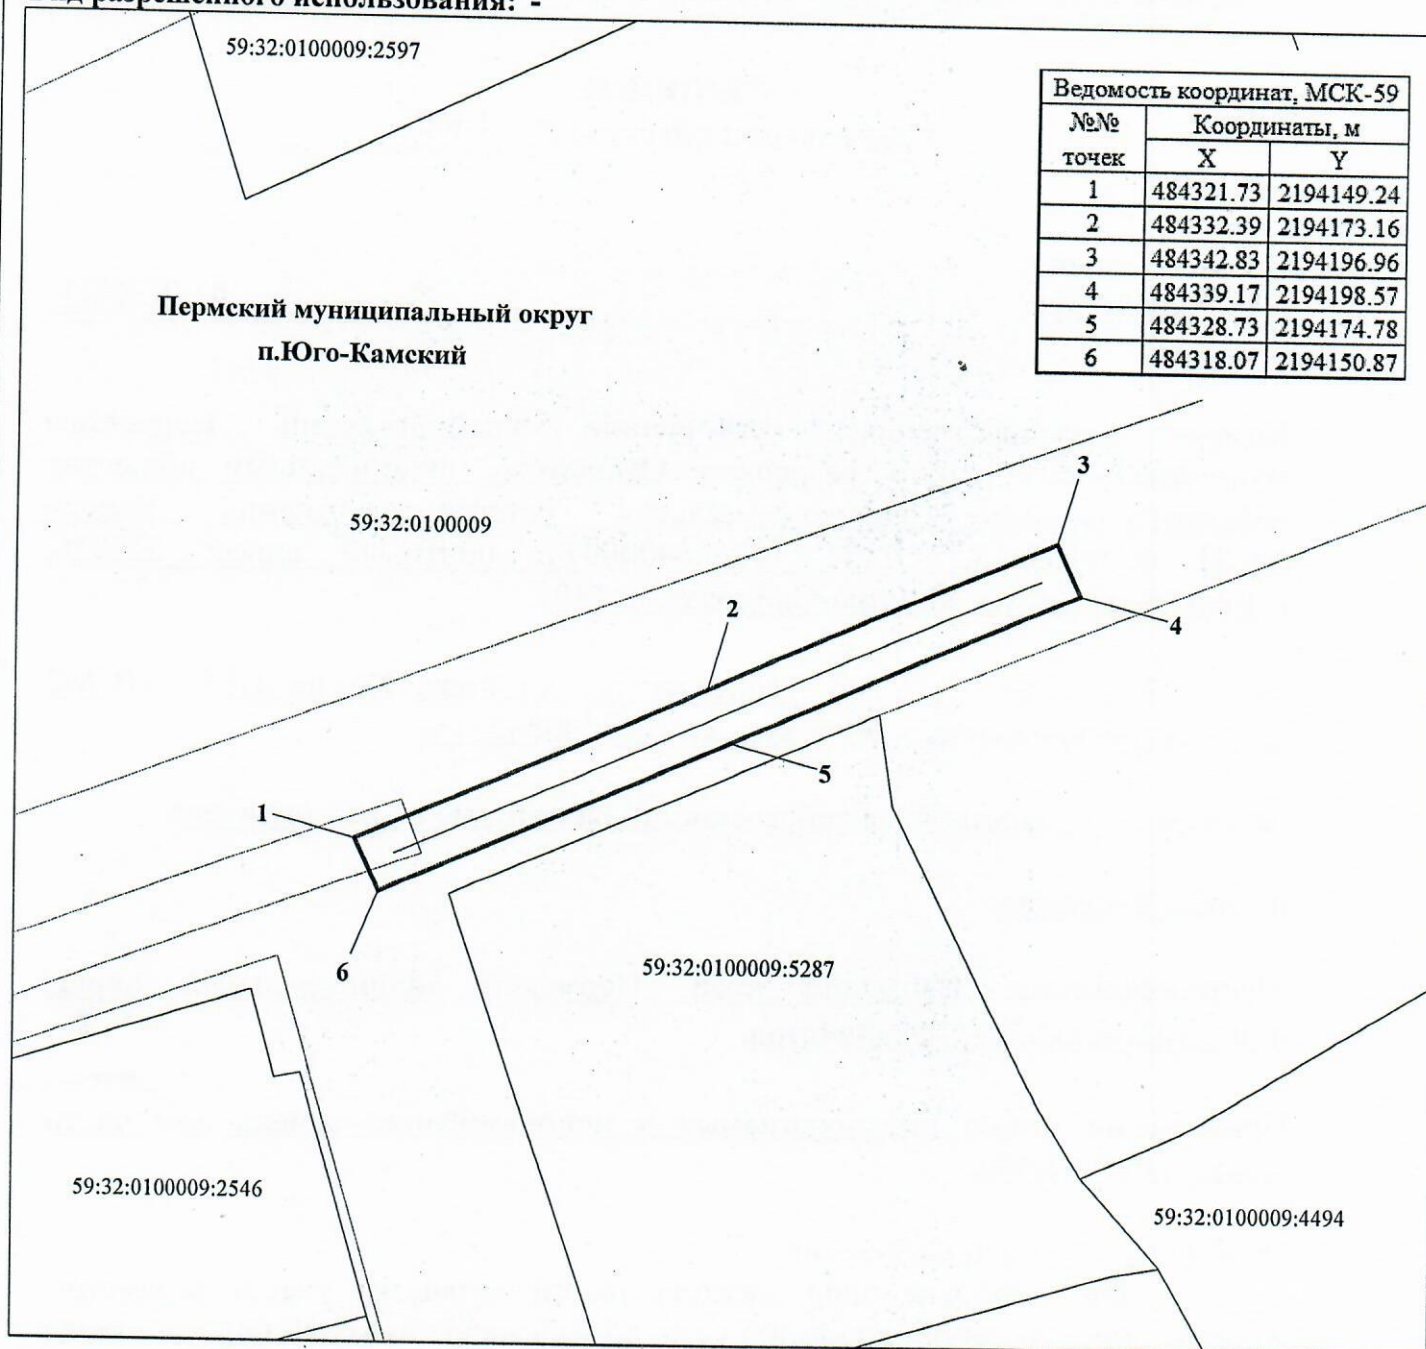

**M 1:500**

**Условные обозначения:**

59:32:0100009 кадастровый номер квартала  
59:32:0100009:5287 кадастровый номер земельного участка  
\_\_\_\_\_ граница кадастрового квартала  
\_\_\_\_\_ существующая часть границы, сведения о которой  
\_\_\_\_\_ достаточны для определения её местоположения  
\_\_\_\_\_ граница вновь образованного земельного участка  
\_\_\_\_\_ поворотная точка границы участка  
• надпись номера вновь образованной точки  
1 проектируемая линия ВЛ 0,4 кВ  
\_\_\_\_\_ ЗОУИТ

**Описание границ смежных землепользователей:**

1-1 - свободные муниципальные земли

**Заявитель ОАО "МРСК-Урала"**

по доверенности № 59 АА 4190272 от 07.02.2022

