



**КОМИТЕТ ИМУЩЕСТВЕННЫХ ОТНОШЕНИЙ
АДМИНИСТРАЦИИ ПЕРМСКОГО МУНИЦИПАЛЬНОГО ОКРУГА**

РЕШЕНИЕ

о размещении объектов № 1602

Пермский край
Пермский округ

07.07.2023

Комитет имущественных отношений администрации Пермского муниципального округа разрешает Акционерному обществу «Газпром газораспределение Пермь» (ИНН 5902183841, ОГРН 1025900512670, почтовый адрес: 614000, г. Пермь, ул. Петропавловская, 43)

размещение объекта «Газопровод-ввод до границы земельного участка по адресу: Новосельская ул. 65, Красный Восход п. (газопровод давлением до 1.2 Мпа, для размещения которого не требуется разрешения на строительство)»

на землях муниципальная собственность

на срок 1 год с 07.07.2023 г. по 07.07.2024 г.

Местоположение: Пермский край, Пермский м.о., п. Красный Восход.

Приложение: схема предполагаемых к использованию земель или части земельного участка.

Особые условия использования:

1. При размещении объекта учесть параметры ширины проезда улично-дорожной сети, во избежание сужения полосы отвода дороги.
2. Получение разрешения на производство земляных работ.

Заместитель председателя комитета,
начальник отдела муниципального
земельного контроля


(подпись, печать)

М.В. Королева

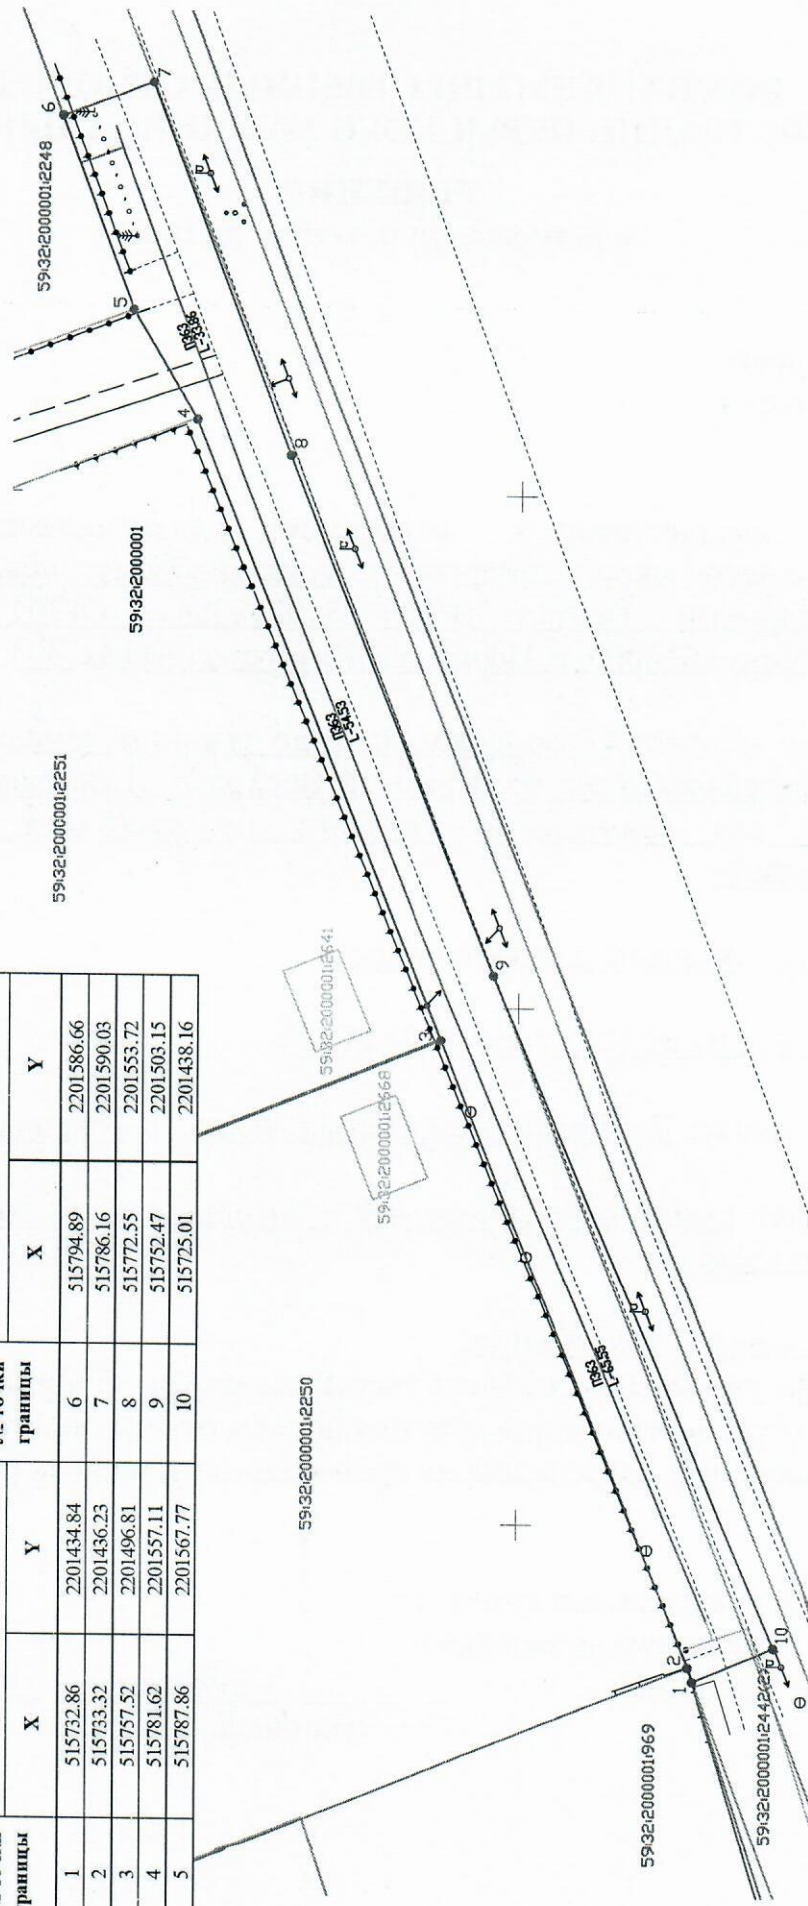


Схема предлагаемых к использованию земель или части земельного участка

Объект: "Газопровод-ввод до границы земельного участка по адресу: Новосельская ул 65, Красный Восход п"
 Местоположение: Пермский край, Пермский м.о, п. Красный Восход
 Площадь земель или части земельного участка, кв.м.: 1270

Категория земель: земли населенных пунктов
 Вид разрешенного использования земельного участка: отсутствует


№ точки границы	Каталог координат (МСК-59), м		№ точки границы	Каталог координат (МСК-59), м	
	X	Y		X	Y
1	515732.86	2201434.84	6	515794.89	2201586.66
2	515733.32	2201436.23	7	515786.16	2201590.03
3	515757.52	2201496.81	8	515772.55	2201553.72
4	515781.62	2201557.11	9	515752.47	2201503.15
5	515787.86	2201567.77	10	515725.01	2201438.16



Масштаб 1:500

- Условные обозначения:
- 1 - граница предлагаемых к использованию земель или части земельного участка
 - 2 - граница земельного участка ранее учтенного в ЕГРН
 - граница кадастрового квартала
 - кадастровый номер квартала
 - кадастровый номер земельного участка в кадастровом квартале
 - проектируемый газопровод-ввод (в подземном исполнении)
 - существующий газопровод

Описание границ смежных землепользователей:
 от т.4 до т.5 - земли неразграниченной государственной (муниципальной) собственности
 от т.1 до т.2 - земельный участок с кадастровым номером 59:32:2000001:969
 от т.2 до т.3 - земельный участок с кадастровым номером 59:32:2000001:2250
 от т.5 до т.6 - земельный участок с кадастровым номером 59:32:2000001:2248
 от т.6 до т.1 - земельный участок с кадастровым номером 59:32:2000001:2442

Заявитель: 
 (подпись, расшифровка подписи) **Косычев О.В. - по доверенности**
 МП № 1853 от 28.12.2022
 Верно.
 (для юридических лиц и ИП)