



**КОМИТЕТ ИМУЩЕСТВЕННЫХ ОТНОШЕНИЙ  
АДМИНИСТРАЦИИ ПЕРМСКОГО МУНИЦИПАЛЬНОГО ОКРУГА**

**РЕШЕНИЕ**

о размещении объектов № 1609

Пермский край  
Пермский округ

07.07.2023

Комитет имущественных отношений администрации Пермского муниципального округа разрешает Акционерному обществу «Газпром газораспределение Пермь» (ИНН 5902183841, ОГРН 1025900512670, почтовый адрес: 614000, г. Пермь, ул. Петропавловская, 43)

размещение объекта «Газопровод-ввод по адресу: Строителей ул. 4, Красный Восход п., (газопровод давлением до 1.2 Мпа, для размещения которого не требуется разрешения на строительство)»

на землях государственная собственность на которые не разграничена

на срок 1 год с 07.07.2023 г. по 07.07.2024 г.


Местоположение: Пермский край, Пермский м.о., п. Красный Восход.

Приложение: схема предполагаемых к использованию земель или части земельного участка.

Особые условия использования:

1. При размещении объекта учесть параметры ширины проезда улично-дорожной сети, во избежание сужения полосы отвода дороги.
2. Получение разрешения на производство земляных работ.

Заместитель председателя комитета,  
начальник отдела муниципального  
земельного контроля

  
(подпись, печать)

М.В. Королева



## Схема предполагаемых к использованию земель или части земельного участка

Объект: "Газопровод-ввод по адресу: Строителей ул 4, Красный Восход п"

Местоположение: Пермский край, м.о. Пермский, п. Красный Восход

Площадь земель или части земельного участка, кв.м.: 850


Категория земель: земли населённых пунктов

Вид разрешенного использования земельного участка: отсутствует

Обозначение характерных точек границ	Координаты (МСК -59)	
	X	Y
№		
<b>ЗУ1</b>		
1	516295.12	2201367.63
2	516298.14	2201377.20
3	516296.85	2201377.73
4	516292.49	2201378.75
5	516294.97	2201385.58
6	516286.07	2201388.81
7	516278.46	2201364.69
8	516270.19	2201338.46
9	516267.33	2201339.37
10	516265.98	2201335.08
11	516264.63	2201330.78
12	516267.49	2201329.88
13	516261.01	2201309.33
14	516270.05	2201306.58
15	516289.26	2201369.24
16	516293.79	2201368.18
1	516295.12	2201367.63

### Описание границ смежных землепользователей:

от т.1 до т.2 - 59:32:3290001:10397;  
от т.5 до т.7 - 59:32:3290001:10403;  
от т.7 до т.10 - 59:32:3290001:10404;  
от т.10 до т.13 - 59:32:3290001:10405.

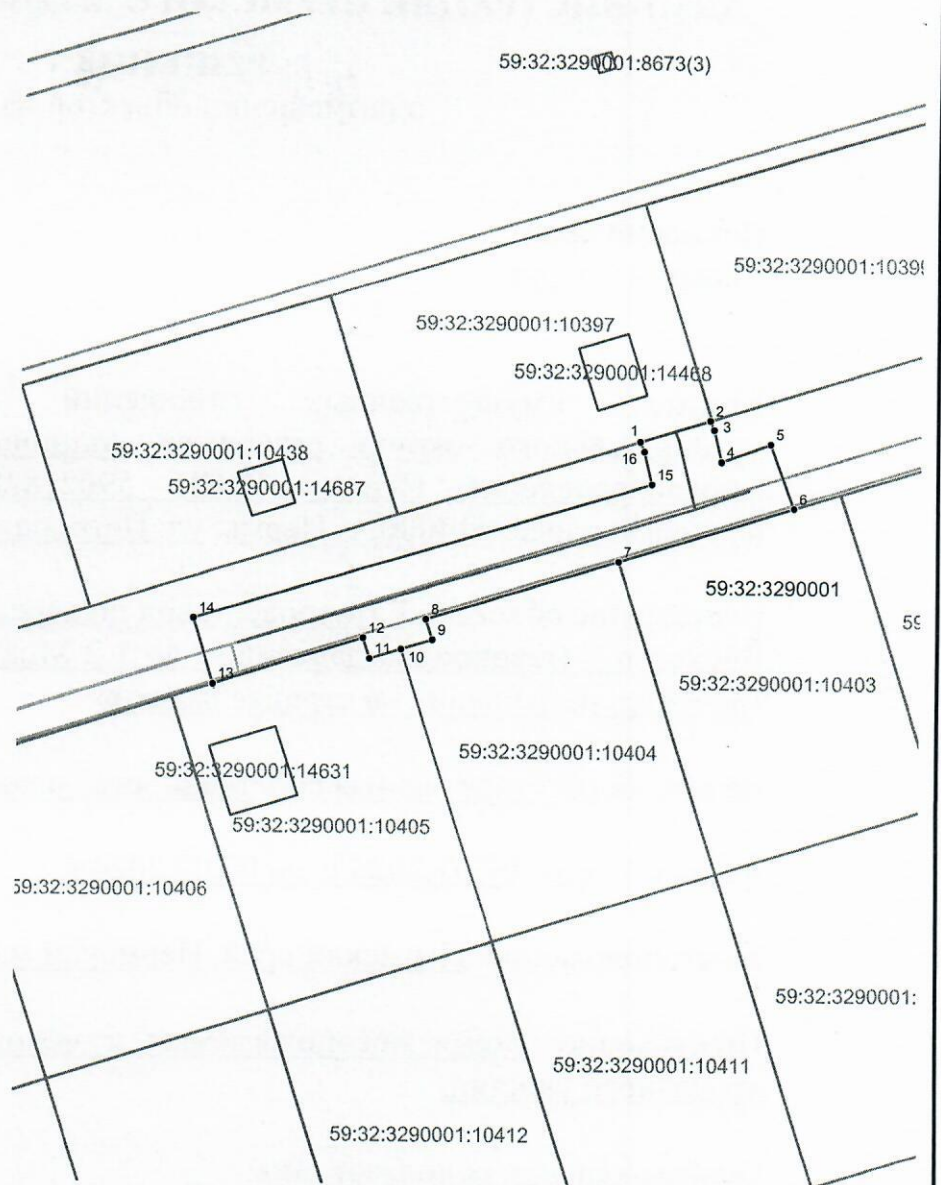

Масштаб 1:1000

### Условные обозначения:

- граница предполагаемых к использованию земель или части земельного участка
- граница земельного участка ранее учтенного в ЕГРН
- граница кадастрового квартала
- 59:32:3290001 - кадастровый номер квартала
- 59:32:3290001:10397 - кадастровый номер земельного участка в кадастровом квартале
- граница объекта капитального строительства
- проектируемый газопровод-ввод низкого давления
- существующий газопровод

Заявитель \_\_\_\_\_

(подпись, расшифровка подписи)  
МП

(для юридических лиц и ИП)

Косачев О.В., по доверенности  
№ 1853 от 28.12.2022

Верно