



**КОМИТЕТ ИМУЩЕСТВЕННЫХ ОТНОШЕНИЙ
АДМИНИСТРАЦИИ ПЕРМСКОГО МУНИЦИПАЛЬНОГО ОКРУГА**

РЕШЕНИЕ

о размещении объектов № 1610

Пермский край
Пермский округ

07.07.2023

Комитет имущественных отношений администрации Пермского муниципального округа разрешает Акционерному обществу «Газпром газораспределение Пермь» (ИНН 5902183841, ОГРН 1025900512670, почтовый адрес: 614000, г. Пермь, ул. Петропавловская, 43)

размещение объекта «Газопровод-ввод до границы земельного участка по адресу: Строителей 7, Красный Восход п., (газопровод давлением до 1.2 Мпа, для размещения которого не требуется разрешения на строительство)»

на землях государственная собственность на которые не разграничена

на срок 1 год с 07.07.2023 г. по 07.07.2024 г.

Местоположение: Пермский край, Пермский м.о., п. Красный Восход, ул. Строителей, з/у 7.

Приложение: схема предполагаемых к использованию земель или части земельного участка.

Особые условия использования:

1. При размещении объекта учесть параметры ширины проезда улично-дорожной сети, во избежание сужения полосы отвода дороги.
2. Получение разрешения на производство земляных работ.

Заместитель председателя комитета,
начальник отдела муниципального
земельного контроля

(подпись, печать)

М.В. Королева




Схема предполагаемых к использованию земель или части земельного участка

Объект: "Газопровод-ввод до границы земельного участка по адресу: Строителей 7, Красный Восход п"
 Местоположение: Пермский край, м.о. Пермский, п. Красный Восход, ул. Строителей, 3/у 7

Площадь земель или части земельного участка, кв.м.: 4020

Категория земель: земли населённых пунктов

Вид разрешенного использования земельного участка: отсутствует

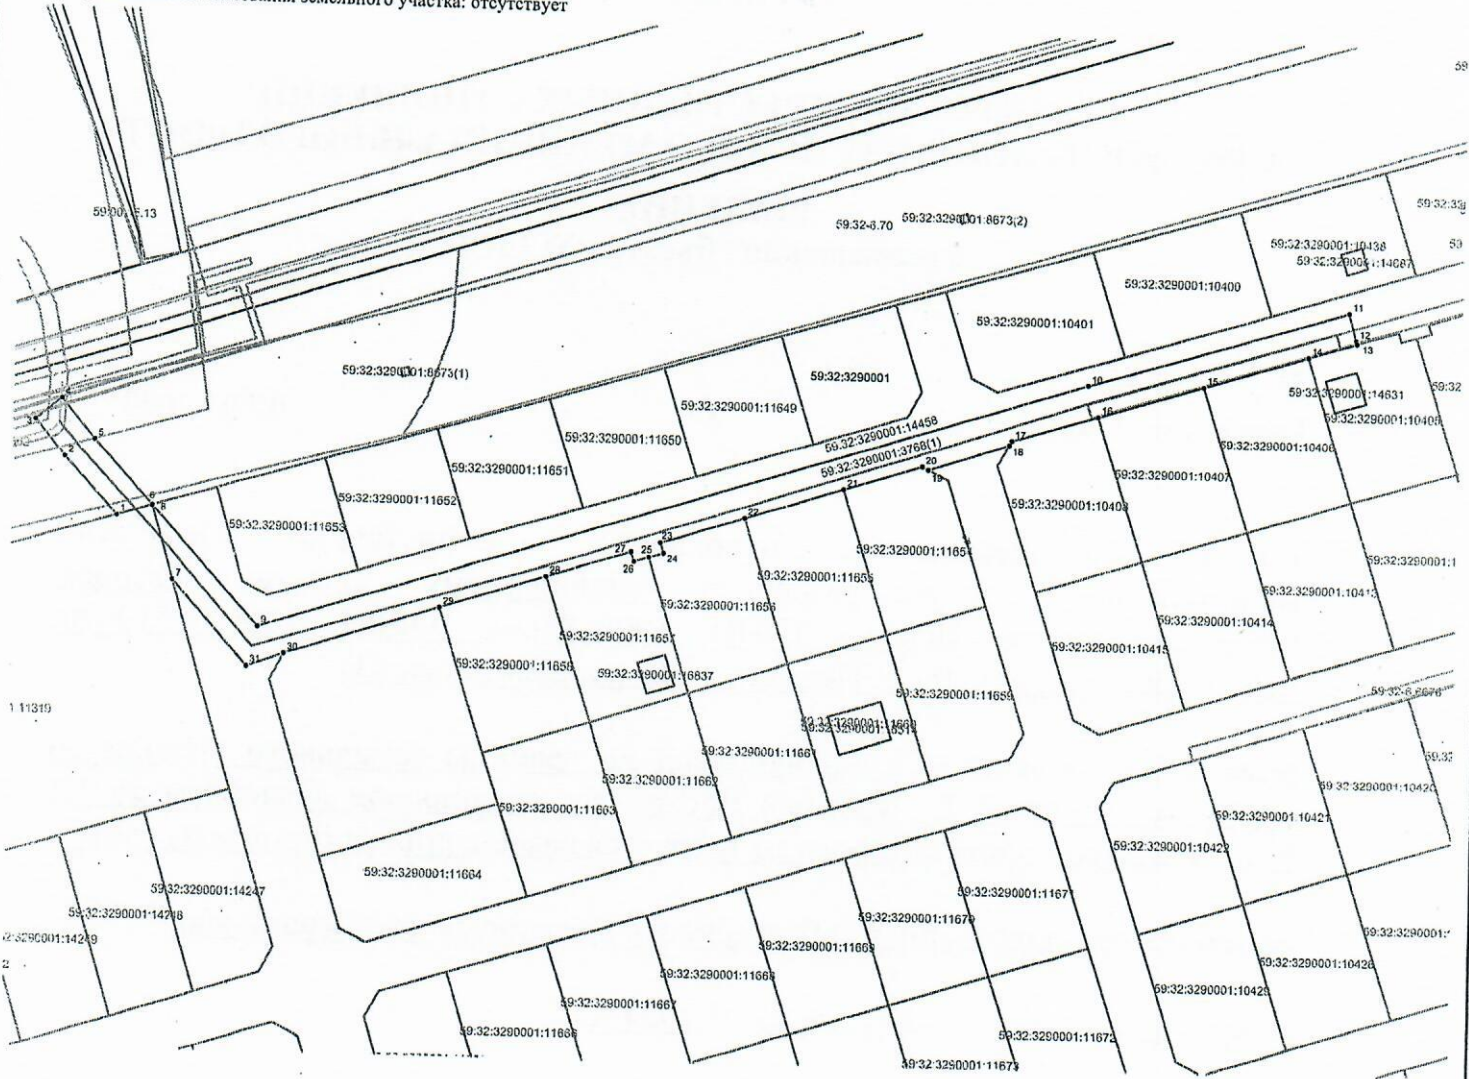

Масштаб 1:1500

Описание границ смежных землепользователей:

от т.1 до т.6, от т.29 до т.30 - земли неразграниченной государственной (муниципальной) собственности;

от т.7 до т.8 - 59:32:3290001:11319;

от т.13 до т.14 - 59:32:3290001:10405;

от т.14 до т.15 - 59:32:3290001:10406;

от т.15 до т.16 - 59:32:3290001:10407;

от т.16 до т.18 - 59:32:3290001:10408;

от т.19 до т.21 - 59:32:3290001:11654;

от т.21 до т.22 - 59:32:3290001:11655;

от т.22 до т.25 - 59:32:3290001:11656;

от т.25 до т.28 - 59:32:3290001:11657;

от т.28 до т.29 - 59:32:3290001:11658.

Обозначение характерных точек границ №	Координаты (МСК-59)		Обозначение характерных точек границ №	Координаты (МСК-59)		Обозначение характерных точек границ №	Координаты (МСК-59)	
	X	Y		X	Y		X	Y
ЗУ1(1)			10	516249.08	2201239.49	22	516206.87	2201140.58
1	516202.41	2200957.60	11	516272.71	2201315.36	23	516128.84	2201116.05
2	516219.44	2200942.11	12	516264.60	2201317.53	24	516195.88	2201117.00
3	516230.18	2200933.23	13	516263.69	2201317.83	25	516194.53	2201112.70
4	516236.56	2200940.93	14	516259.22	2201303.65	26	516193.18	2201108.41
5	516224.70	2200950.76	15	516249.59	2201273.13	27	516196.04	2201107.51
6	516205.62	2200968.09	16	516239.97	2201242.62	28	516188.02	2201082.99
7	516202.41	2200957.60	17	516232.15	2201217.82	29	516177.98	2201052.34
ЗУ1(2)			18	516230.81	2201217.12	30	516163.37	2201007.73
8	516183.91	2200974.54	19	516222.83	2201193.92	31	516159.51	2200996.87
9	516205.62	2200968.09	20	516223.75	2201192.15	7	516183.91	2200974.54
	516170.93	2201000.01	21	516216.28	2201169.34			

Условные обозначения:

- 1 — граница предполагаемых к использованию земель или части земельного участка
- 2 — граница земельного участка ранее учтенного в ЕГРН
- граница кадастрового квартала
- кадастровый номер квартала
- 59:32:3290001 — кадастровый номер земельного участка в кадастровом квартале
- 59:32:3290001:10405 — граница объекта капитального строительства
- проектируемый газопровод-ввод низкого давления
- существующий газопровод

Заявитель Косачев О.В.
 (подпись, расшифровка подписи) № 1853 от 28.12.2022
 МП Верно
 (для юридических лиц и ИП)