



**КОМИТЕТ ИМУЩЕСТВЕННЫХ ОТНОШЕНИЙ
АДМИНИСТРАЦИИ ПЕРМСКОГО МУНИЦИПАЛЬНОГО ОКРУГА**

РЕШЕНИЕ

о размещении объектов № 1612

Пермский край
Пермский округ

07.07.2023

Комитет имущественных отношений администрации Пермского муниципального округа разрешает Акционерному обществу «Газпром газораспределение Пермь» (ИНН 5902183841, ОГРН 1025900512670, почтовый адрес: 614000, г. Пермь, ул. Петропавловская, 43)

размещение объекта «Газопровод-ввод до границы земельного участка по адресу: Строгановых ул. 10, Красный Восход п., (газопровод давлением до 1.2 Мпа, для размещения которого не требуется разрешения на строительство)»

на землях муниципальная собственность

на срок 1 год с 07.07.2023 г. по 07.07.2024 г.


Местоположение: Пермский край, Пермский м.о., п. Красный Восход.

Приложение: схема предполагаемых к использованию земель или части земельного участка.

Особые условия использования:

1. При размещении объекта учесть параметры ширины проезда улично-дорожной сети, во избежание сужения полосы отвода дороги.
2. Получение разрешения на производство земляных работ.

Заместитель председателя комитета,
начальник отдела муниципального
земельного контроля


(подпись, печать)

М.В. Королева



Схема предполагаемых к использованию земель или части земельного участка


Объект: "Газопровод-ввод до границы земельного участка по адресу: Строгановых ул 10, Красный Восход п"

Местоположение: Пермский край, м.о. Пермский, п. Красный Восход

Площадь земель или части земельного участка, кв.м.: 1184

Категория земель: земли населённых пунктов

Вид разрешенного использования земельного участка: отсутствует

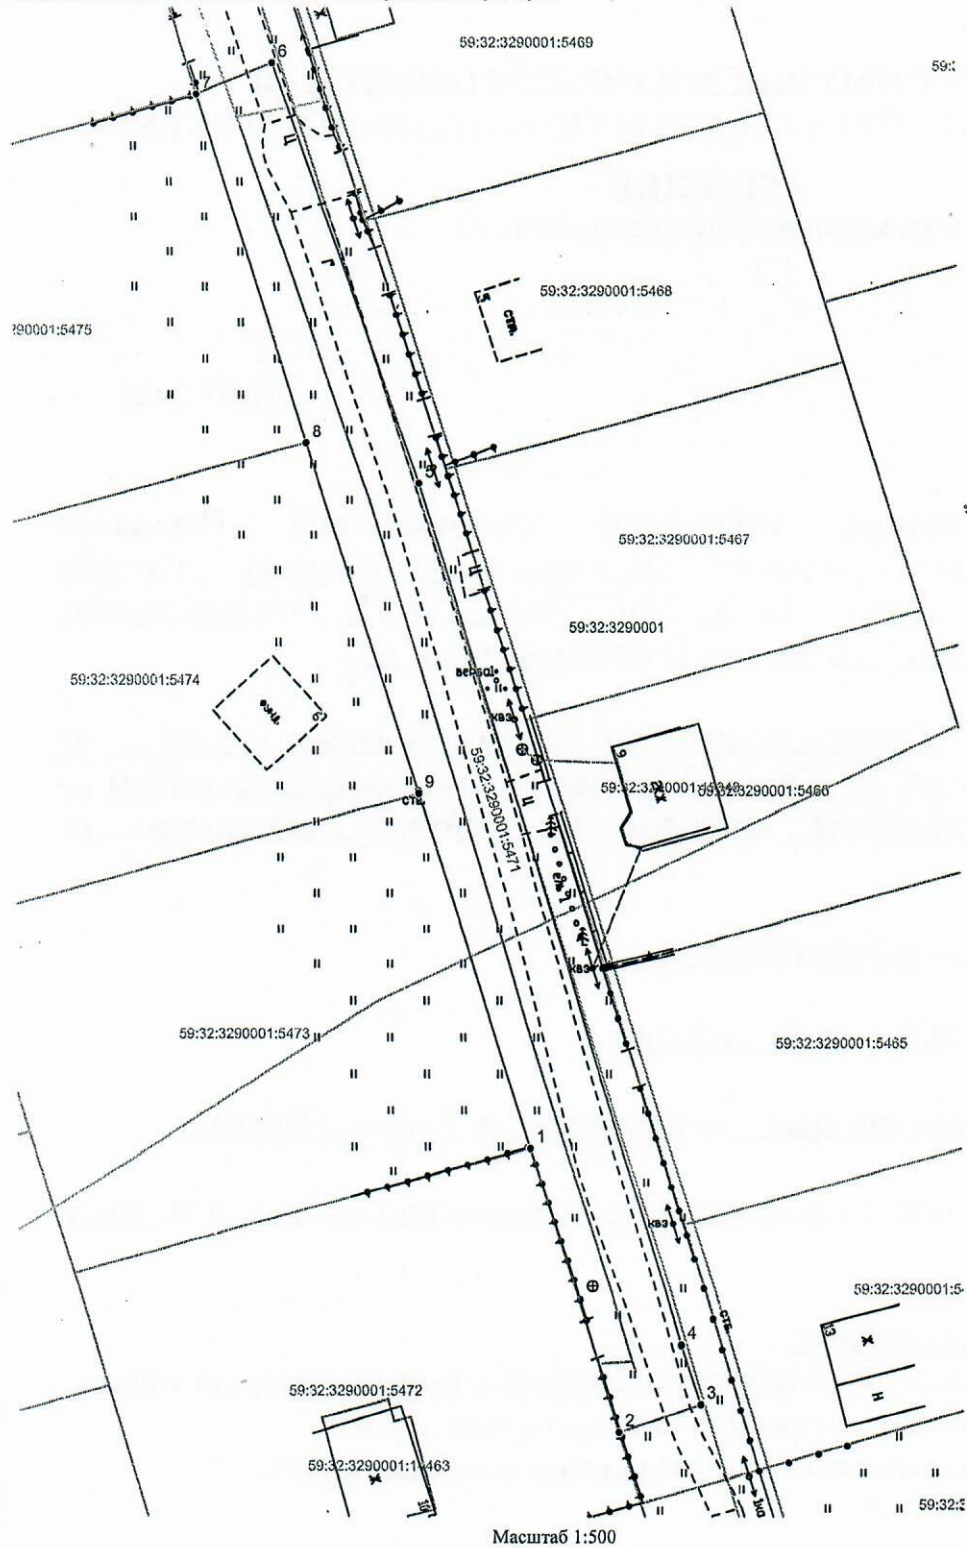

Обозначение характерных точек границ №	Координаты (МСК -59)	
	X	Y
ЗУ1		
1	515112.61	2201013.03
2	515085.18	2201021.40
3	515087.83	2201029.36
4	515093.47	2201027.49
5	515177.48	2201002.80
6	515219.03	2200988.96
7	515215.94	2200981.52
8	515181.49	2200992.03
9	515147.05	2201002.53
1	515112.61	2201013.03

Описание границ смежных землепользователей:

от т.1 до т.2 - 59:32:3290001:5472;
от т.7 до т.8 - 59:32:3290001:5475;
от т.8 до т.9 - 59:32:3290001:5474;
от т.9 до т.1 - 59:32:3290001:5473.

Условные обозначения:

- - граница предполагаемых к использованию земель или части земельного участка
- 1-----2 - граница земельного участка ранее учтенного в ЕГРН
- - граница кадастрового квартала
- 59:32:3290001 - кадастровый номер квартала
- 59:32:3290001:5472 - кадастровый номер земельного участка в кадастровом квартале
- - граница объекта капитального строительства
- - проектируемый газопровод-ввод низкого давления
- - существующий газопровод

Заявитель **Косачев О.В., по доверенности**
(подпись, расшифровка подписи) № 1853 от 28.12.2022
 МП Верно
(для юридических лиц и ИП)