



**КОМИТЕТ ИМУЩЕСТВЕННЫХ ОТНОШЕНИЙ  
АДМИНИСТРАЦИИ ПЕРМСКОГО МУНИЦИПАЛЬНОГО ОКРУГА**

**РЕШЕНИЕ**

о размещении объектов № 1615

Пермский край  
Пермский округ

07.07.2023

Комитет имущественных отношений администрации Пермского муниципального округа разрешает Акционерному обществу «Газпром газораспределение Пермь» (ИНН 5902183841, ОГРН 1025900512670, почтовый адрес: 614000, г. Пермь, ул. Петропавловская, 43)

размещение объекта «Газопровод-ввод до границы земельного участка по адресу: Центральная ул. 1, Мокино д., (газопровод давлением до 1.2 Мпа, для размещения которого не требуется разрешения на строительство)»

на землях государственная собственность на которые не разграничена

на срок 1 год с 07.07.2023 г. по 07.07.2024 г.

Местоположение: Пермский край, Пермский муниципальный округ, д. Мокино.

Приложение: схема предполагаемых к использованию земель или части земельного участка.

Особые условия использования:

1. При размещении объекта учесть параметры ширины проезда улично-дорожной сети, во избежание сужения полосы отвода дороги.
2. Получение разрешения на производство земляных работ.

Заместитель председателя комитета,  
начальник отдела муниципального  
земельного контроля

  
(подпись, печать)

М.В. Королева



**Схема предполагаемых к использованию земель или части земельного участка**


Объект: "Газопровод-ввод до границы земельного участка по адресу: Центральная 1, Мокино "

Местоположение: Пермский край, Пермский муниципальный округ, д. Мокино

Площадь земель или части земельного участка, кв.м.: 83

Категория земель: земли населённых пунктов

Вид разрешенного использования земельного участка: отсутствует

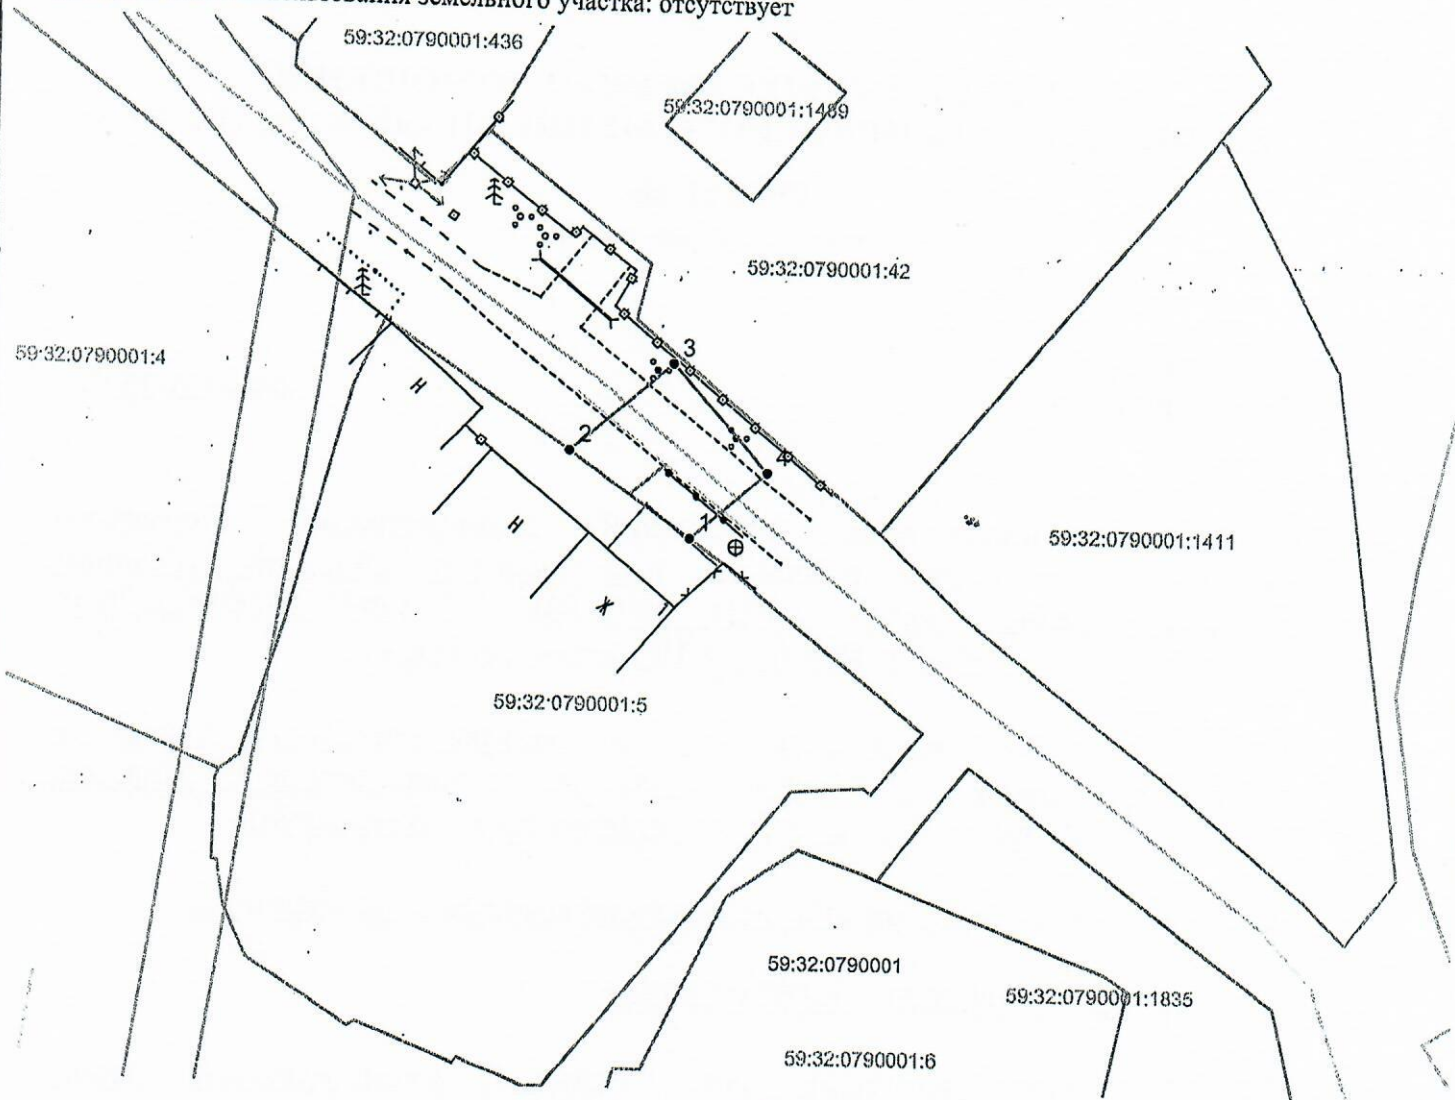


Масштаб 1:500

**Описание границ смежных землепользователей:**  
 от т.2 до т.1 - земли неразграниченной государственной (муниципальной) собственности  
 от т.1 до т.2 - 59:32:0790001:5.

Обозначение характерных точек границ	Координаты (МСК-59)	
	X	Y
№		
<b>ЗУ1</b>		
1	502591.74	2212699.19
2	502597.70	2212690.82
3	502603.94	2212697.93
4	502596.42	2212704.53
1	502591.74	2212699.19

Условные обозначения:

- — граница предполагаемых к использованию земель или части земельного участка
- — граница земельного участка ранее учтенного в ЕГРН
- — граница кадастрового квартала
- 59:32:0790001 — кадастровый номер квартала
- 59:32:0790001:5 — кадастровый номер земельного участка в кадастровом квартале
- — граница объекта капитального строительства
- — проектируемый газопровод-ввод
- — существующий газопровод

Заявитель   
 (подпись, расшифровка подписи)  
 МП  
 (для юридических лиц и ИП)

Косачев О.В., по доверенности  
 № 1853 от 28.12.2022  
 Верно