



**КОМИТЕТ ИМУЩЕСТВЕННЫХ ОТНОШЕНИЙ  
АДМИНИСТРАЦИИ ПЕРМСКОГО МУНИЦИПАЛЬНОГО ОКРУГА**

**РЕШЕНИЕ**

о размещении объектов № 1618

Пермский край  
Пермский округ

07.07.2023

Комитет имущественных отношений администрации Пермского муниципального округа разрешает Акционерному обществу «Газпром газораспределение Пермь» (ИНН 5902183841, ОГРН 1025900512670, почтовый адрес: 614000, г. Пермь, ул. Петропавловская, 43)

размещение объекта «Газопровод давлением до 1.2 Мпа, для размещения которого не требуется разрешения на строительство»

на землях государственная собственность на которые не разграничена

на срок 1 год с 07.07.2023 г. по 07.07.2024 г.

Местоположение: Пермский край, Пермский м.о., д. Мокино, ул. Школьная, к дому 12.

Приложение: схема предполагаемых к использованию земель или части земельного участка.

Особые условия использования:

1. При размещении объекта учесть параметры ширины проезда улично-дорожной сети, во избежание сужения полосы отвода дороги.
2. Получение разрешения на производство земляных работ.

Заместитель председателя комитета,  
начальник отдела муниципального  
земельного контроля

  
(подпись, печать)



М.В. Королева



## Схема предполагаемых к использованию земель или части земельного участка

Объект: Газопровод давлением до 1,2 Мпа, для размещения которого не требуется разрешения на строительство  
 Местоположение: расположенных по адресу: Пермский край, м.о. Пермский, д. Мокино, ул. Школьная, к дому 12


Каталог координат, м

№ точки границы	X	Y
н1	501902.01	2212578.69
н2	501902.41	2212578.38
н3	501886.01	2212564.30
н4	501885.67	2212564.54
н5	501885.50	2212564.40
н6	501893.14	2212556.18
н7	501910.46	2212571.48
н8	501918.66	2212571.88
н9	501921.00	2212577.16
н10	501920.71	2212583.00
н11	501906.07	2212582.28
н1	501902.01	2212578.69

Площадь земель или части земельного участка, кв.м.: 403  
 Категория земель: земли населенных пунктов  
 Вид разрешенного использования: -  
 Описание границ смежных землепользователей:  
 От точки н1 до точки н4 - земельный участок с кадастровым номером 59:32:0790001:284 (Без координат границ)  
 От точки н4 до точки н8 - земли общего пользования  
 От точки н8 до точки н9 - земельный участок с кадастровым номером 59:32:0790001:1922  
 От точки н9 до точки н1 - земли общего пользования

**Условные обозначения:**

- предполагаемый участок земель, на которых планируется размещение объекта
- :1922 - границы и номер земельного участка, сведения о которых внесены в ЕГРН
- :1124 - границы и номер объекта капитального строительства, сведения о которых внесены в ЕГРН
- :1709 - граница кадастрового квартала
- 59:32-6.553 - зоны с особыми условиями использования территории, сведения о которых внесены в ЕГРН
- :3У1 - обозначение запрашиваемого земельного участка
- н1 - характеристическая точка границ земель или части земельного участка
- 59:32:0790001 - номер кадастрового квартала

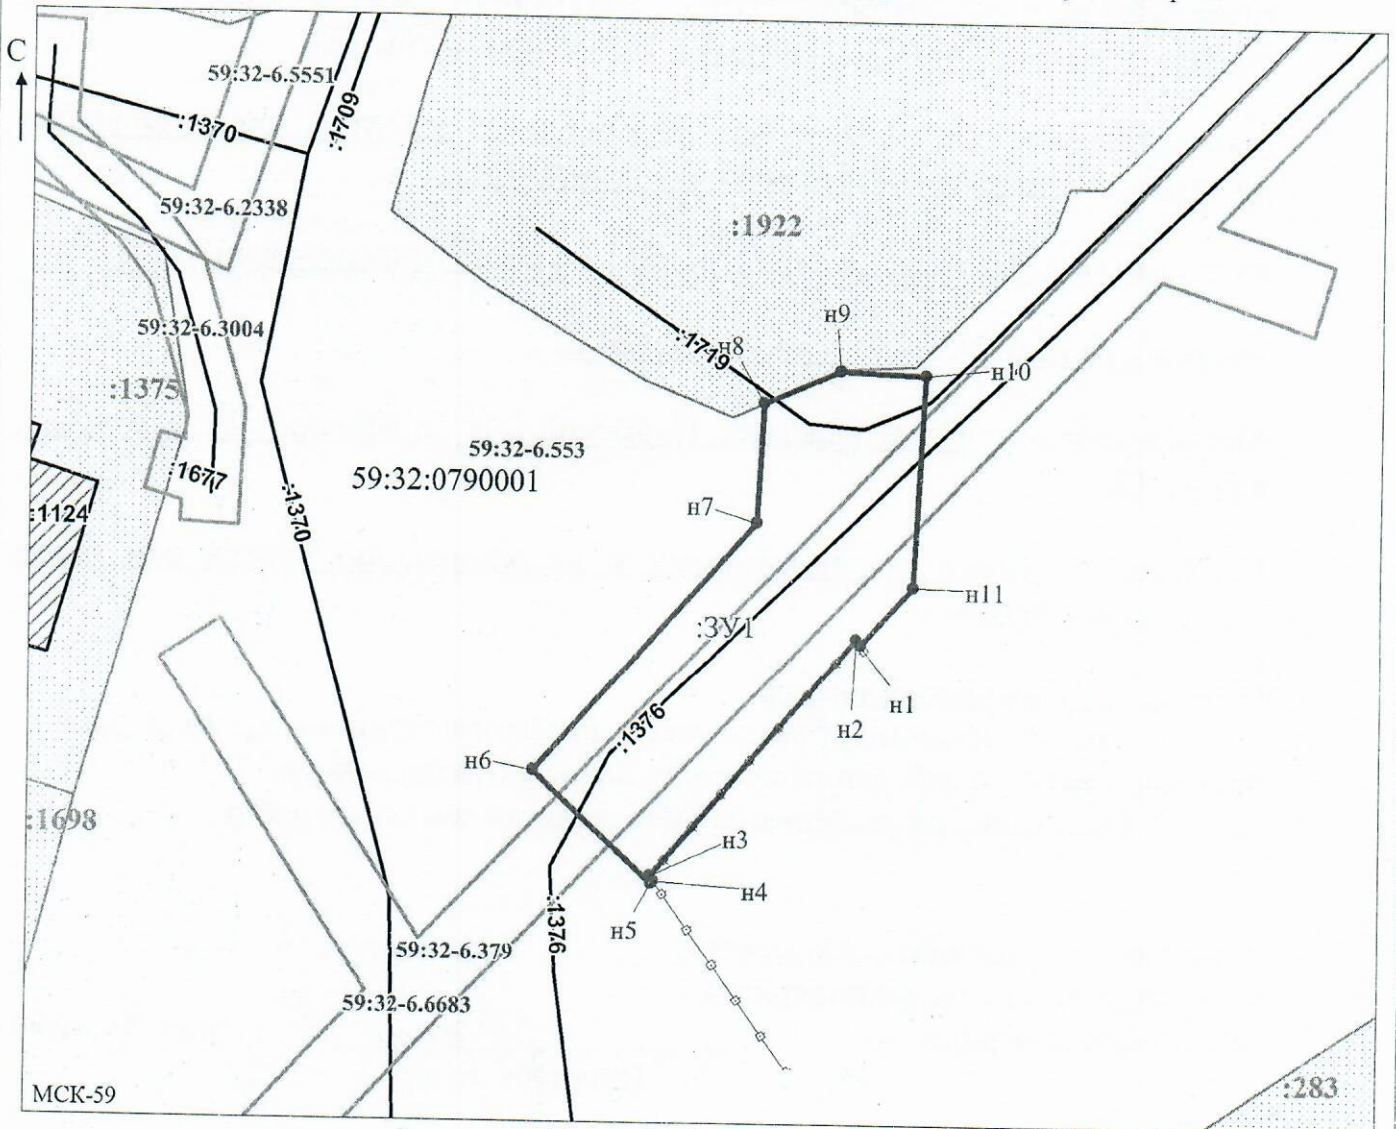

Заявитель: \_\_\_\_\_

*Осипова А.Д.*

Масштаб 1:500  
/ Осипова А.Д.

МП

(подпись, расшифровка подписи)

(для юридических лиц  
и индивидуальных предпринимателей)