



**КОМИТЕТ ИМУЩЕСТВЕННЫХ ОТНОШЕНИЙ
АДМИНИСТРАЦИИ ПЕРМСКОГО МУНИЦИПАЛЬНОГО ОКРУГА**

РЕШЕНИЕ

о размещении объектов № 1619

Пермский край
Пермский округ

07.07.2023

Комитет имущественных отношений администрации Пермского муниципального округа разрешает Акционерному обществу «Газпром газораспределение Пермь» (ИНН 5902183841, ОГРН 1025900512670, почтовый адрес: 614000, г. Пермь, ул. Петропавловская, 43)

размещение объекта «Газопровод давлением до 1.2 Мпа, для размещения которого не требуется разрешения на строительство»

на землях муниципальная собственность

на срок 1 год с 07.07.2023 г. по 07.07.2024 г.


Местоположение: Пермский край, Пермский м.о., д. Мокино, ул. Подвысокая, д. 160.

Приложение: схема предполагаемых к использованию земель или части земельного участка.

Особые условия использования:

1. При размещении объекта учесть параметры ширины проезда улично-дорожной сети, во избежание сужения полосы отвода дороги.
2. Получение разрешения на производство земляных работ.

Заместитель председателя комитета,
начальник отдела муниципального
земельного контроля


(подпись, печать)

М.В. Королева



Схема предполагаемых к использованию земель или части земельного участка

Объект: Газопровод давлением до 1,2 Мпа, для размещения которого не требуется разрешения на строительство

Местоположение: Пермский край, Култаевское с/п, д. Мокино, ул. Подвысокая, д. 160

Площадь земель или части земельного участка, кв.м.: 165

Категория земель: Земли населённых пунктов

Вид разрешенного использования:

Описание границ смежных землепользователей:

От точки н1 до точки н2 - земельный участок с кадастровым номером 59:32:0790001:592

От точки н2 до точки н3 - земельный участок с кадастровым номером 59:32:0790001:600

От точки н3 до точки н4 - земельный участок с кадастровым номером 59:32:0790001:595


От точки н4 до точки н1 - земельный участок с кадастровым номером 59:32:0790001:600

Каталог координат, м

№ точки границы	X	Y
н1	501524.39	2211984.84
н2	501534.64	2211988.84
н3	501529.09	2212002.78
н4	501518.84	2211998.77
н1	501524.39	2211984.84

Условные обозначения:

- предполагаемый участок земель, на которых планируется размещение объекта
- :592 - границы и номер земельного участка, сведения о которых внесены в ЕГРН
- :1286 - границы и номер объекта капитального строительства, сведения о которых внесены в ЕГРН
- :1919 - граница кадастрового квартала
- 59:32-6.553 - зоны с особыми условиями использования территории, сведения о которых внесены в ЕГРН
- :3У1 - обозначение запрашиваемого земельного участка
- н1 - характерная точка границ земель или части земельного участка
- 59:32:0790001 - номер кадастрового квартала

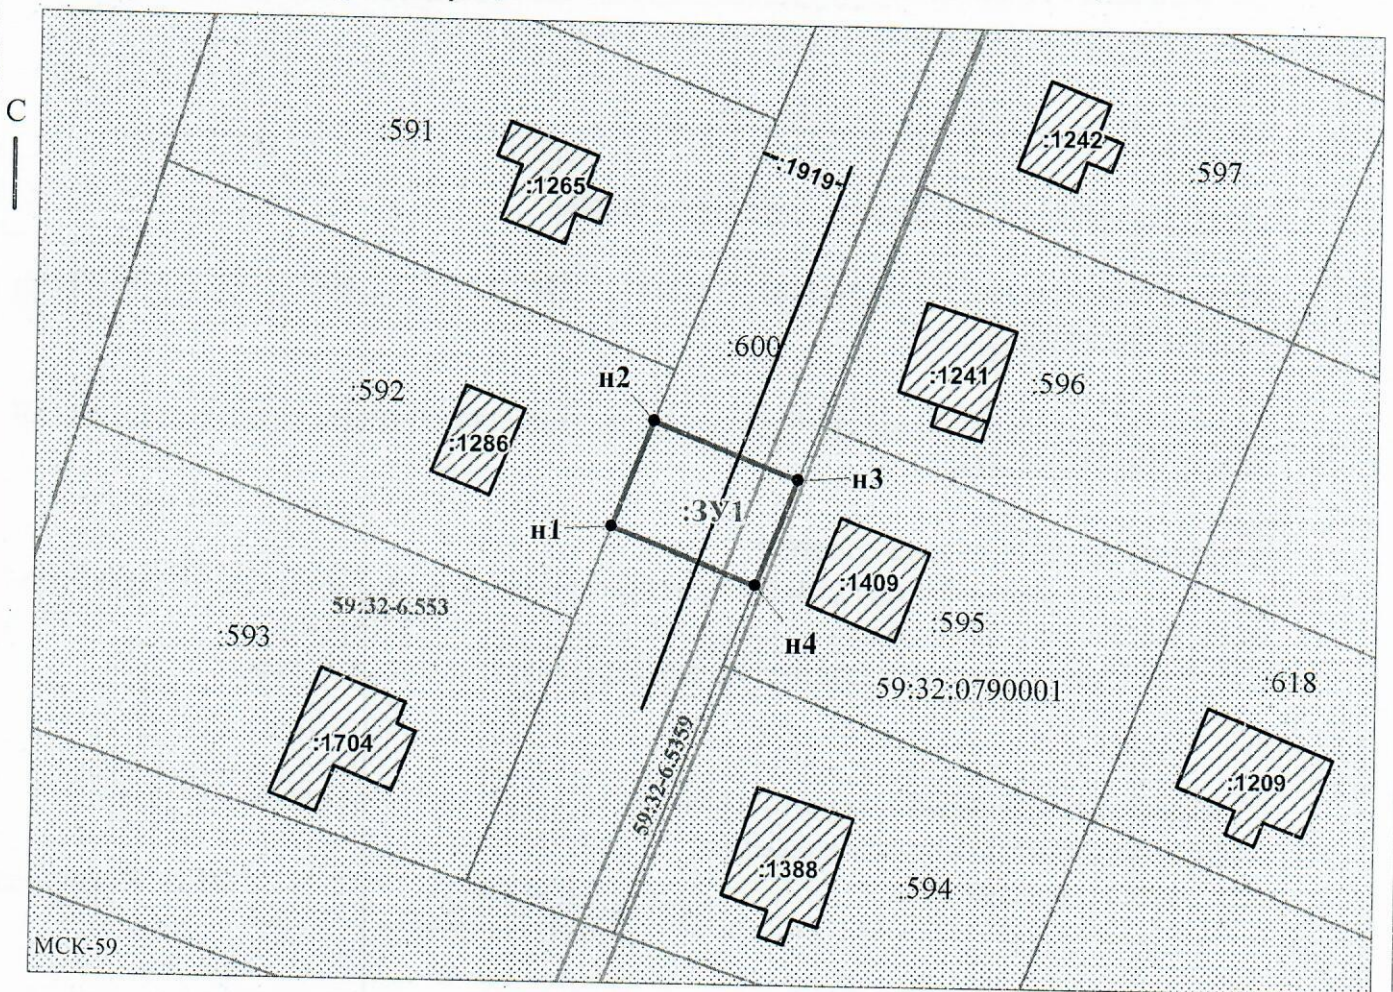

Заявитель: _____ / Пикужева Д.А.
 МП (подпись, расшифровка подписи)

Масштаб 1:700

(для юридических лиц
и индивидуальных предпринимателей)