



**КОМИТЕТ ИМУЩЕСТВЕННЫХ ОТНОШЕНИЙ
АДМИНИСТРАЦИИ ПЕРМСКОГО МУНИЦИПАЛЬНОГО ОКРУГА**

РЕШЕНИЕ

о размещении объектов № 1625

Пермский край
Пермский округ

07.07.2023

Комитет имущественных отношений администрации Пермского муниципального округа разрешает Акционерному обществу «Газпром газораспределение Пермь» (ИНН 5902183841, ОГРН 1025900512670, почтовый адрес: 614000, г. Пермь, ул. Петропавловская, 43)

размещение объекта «Газопровод давлением до 1,2 Мпа, для размещения которого не требуется разрешения на строительство»

на землях муниципальная собственность

на срок 1 год с 07.07.2023 г. по 07.07.2024 г.


Местоположение: Пермский край, Пермский м.о., с. Култаево, ул. Первоцветная, к дому 86.

Приложение: схема предполагаемых к использованию земель или части земельного участка.

Особые условия использования:

1. При размещении объекта учесть параметры ширины проезда улично-дорожной сети, во избежание сужения полосы отвода дороги.
2. Получение разрешения на производство земляных работ.

Заместитель председателя комитета,
начальник отдела муниципального
земельного контроля


(подпись, печать)

М.В. Королева



Схема предполагаемых к использованию земель или части земельного участка

Объект: Газопровод давлением до 1.2 Мпа, для размещения которого не требуется разрешения на строительство

Местоположение: расположенных по адресу: Пермский край, м.о. Пермский, с. Култаево, ул. Первоцветная, к дому 86

Каталог координат, м

Площадь земель или части земельного участка, кв.м.: 1493

Категория земель: земли населенных пунктов

Вид разрешенного использования: -

Описание границ смежных землепользователей:

От точки н1 до точки н3 - земельный участок с кадастровым номером 59:32:3250001:21446

От точки н3 до точки н4 - земельный участок с кадастровым номером 59:32:3250001:21445

От точки н4 до точки н5 - земельный участок с кадастровым номером 59:32:3250001:16164

От точки н5 до точки н6 - земельный участок с кадастровым номером 59:32:3250001:19433

От точки н6 до точки н7 - земельный участок с кадастровым номером 59:32:3250001:19432

От точки н7 до точки н9 - земельный участок с кадастровым номером 59:32:3250001:19431

От точки н9 до точки н11 - земельный участок с кадастровым номером 59:32:3250001:19430

От точки н11 до точки н12 - земельный участок с кадастровым номером 59:32:3250001:19429

От точки н12 до точки н14 - земельный участок с кадастровым номером 59:32:3250001:19426

От точки н14 до точки н16 - земельный участок с кадастровым номером 59:32:3250001:20171

От точки н16 до точки н18 - земельный участок с кадастровым номером 59:32:3250001:21453

От точки н18 до точки н1 - земельный участок с кадастровым номером 59:32:3250001:16164

№ точки границы	X	Y
н1	506419.43	2212157.46
н2	506419.30	2212155.04
н3	506419.16	2212152.36
н4	506417.26	2212116.98
н5	506414.42	2212099.15
н6	506413.83	2212097.38
н7	506408.07	2212080.24
н8	506405.65	2212073.02
н9	506402.28	2212063.01
н10	506399.40	2212054.43
н11	506394.83	2212046.29
н12	506385.91	2212030.39
н13	506375.30	2212011.48
н14	506373.26	2212009.21
н15	506373.42	2212009.02
н16	506367.97	2212004.05
н17	506372.60	2211998.77
н18	506378.33	2212003.65
н19	506383.17	2212007.77
н20	506397.33	2212030.55
н21	506406.23	2212048.50
н22	506417.35	2212076.09
н23	506424.47	2212100.71
н24	506425.76	2212119.95
н25	506426.67	2212157.45
н1	506419.43	2212157.46

Условные обозначения:

:21446

- границы и номер земельного участка, сведения о которых внесены в ЕГРН

:21662

- границы и номер объекта капитального строительства, сведения о которых внесены в ЕГРН

59:32-6.553

- предполагаемый участок земель, на которых планируется размещение объекта

- зоны с особыми условиями использования территории, сведения о которых внесены в ЕГРН

:ЗУ1


- обозначение запрашиваемого земельного участка

• н1

- характерная точка границ земель или части земельного участка

— — — — — граница кадастрового квартала

59:32:3250001 - номер кадастрового квартала

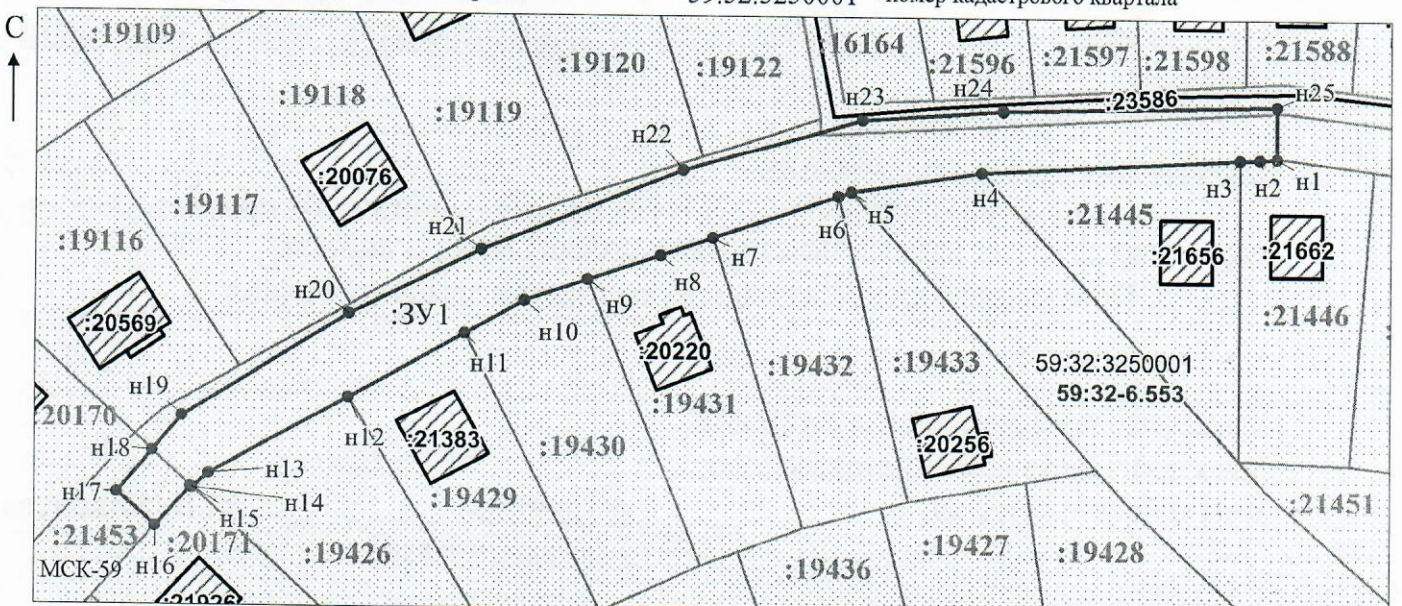

Заявитель: _____ / Офишкина И.В.

МП

(подпись, расшифровка подписи)

(для юридических лиц

и индивидуальных предпринимателей)

Масштаб 1:1000