



**КОМИТЕТ ИМУЩЕСТВЕННЫХ ОТНОШЕНИЙ
АДМИНИСТРАЦИИ ПЕРМСКОГО МУНИЦИПАЛЬНОГО ОКРУГА**

РЕШЕНИЕ

о размещении объектов № 1626

Пермский край
Пермский округ

07.07.2023

Комитет имущественных отношений администрации Пермского муниципального округа разрешает Акционерному обществу «Газпром газораспределение Пермь» (ИНН 5902183841, ОГРН 1025900512670, почтовый адрес: 614000, г. Пермь, ул. Петропавловская, 43)

размещение объекта «Газопровод давлением до 1,2 Мпа, для размещения которого не требуется разрешения на строительство»

на землях муниципальная собственность

на срок 1 год с 07.07.2023 г. по 07.07.2024 г.

Местоположение: Пермский край, с. Култаево, ул. Первоцветная, з/у 88.

Приложение: схема предполагаемых к использованию земель или части земельного участка.

Особые условия использования:

1. При размещении объекта учесть параметры ширины проезда улично-дорожной сети, во избежание сужения полосы отвода дороги.
2. Получение разрешения на производство земляных работ.

Заместитель председателя комитета,
начальник отдела муниципального
земельного контроля

(подпись, печать)



М.В. Королева

Схема предполагаемых к использованию земель или части земельного участка

Объект: Газопровод давлением до 1,2 Мпа, для размещения которого не требуется разрешения на строительство

Местоположение: Пермский край, с.п. Култаевское, с Култаево, ул Первоцветная, з/у 88

Площадь земель или части земельного участка, кв.м.: 344

Категория земель: Земли населённых пунктов

Вид разрешенного использования:

Описание границ смежных землепользователей:


От точки н1 до точки н2 - земельный участок с кадастровым номером 59:32:3250001:21598
 От точки н2 до точки н5 - земельный участок с кадастровым номером 59:32:3250001:21588
 От точки н5 до точки н6 - земельный участок с кадастровым номером 59:32:3250001:21589
 От точки н6 до точки н8 - земельный участок с кадастровым номером 59:32:3250001:16059
 От точки н8 до точки н10 - земельный участок с кадастровым номером 59:32:3250001:21447
 От точки н10 до точки н12 - земельный участок с кадастровым номером 59:32:3250001:21446
 От точки н12 до точки н13 - земельный участок с кадастровым номером 59:32:3250001:21445
 От точки н1 до точки н1 - земельный участок с кадастровым номером 59:32:3250001:16164

Каталог координат, м

№ точки границы	X	Y
н1	506429.48	2212150.74
н2	506429.61	2212153.09
н3	506429.90	2212158.56
н4	506429.57	2212161.18
н5	506428.77	2212167.58
н6	506427.65	2212176.43
н7	506422.96	2212181.58
н8	506415.23	2212190.05
н9	506415.38	2212188.91
н10	506417.83	2212170.69
н11	506419.48	2212158.36
н12	506419.16	2212152.36
н13	506419.05	2212150.23
н1	506429.48	2212150.74

Условные обозначения:

- предполагаемый участок земель, на которых планируется размещение объекта
- :21447 - границы и номер земельного участка, сведения о которых внесены в ЕГРН
- :21585 - границы и номер объекта капитального строительства, сведения о которых внесены в ЕГРН
- :23586 - границы и номер объекта капитального строительства, сведения о которых внесены в ЕГРН
- граница кадастрового квартала
- 59:32-6.553 - зоны с особыми условиями использования территории, сведения о которых внесены в ЕГРН
- :3У1 - обозначение запрашиваемого земельного участка
- н1 - характерная точка границ земель или части земельного участка
- 59:32:3250001 - номер кадастрового квартала

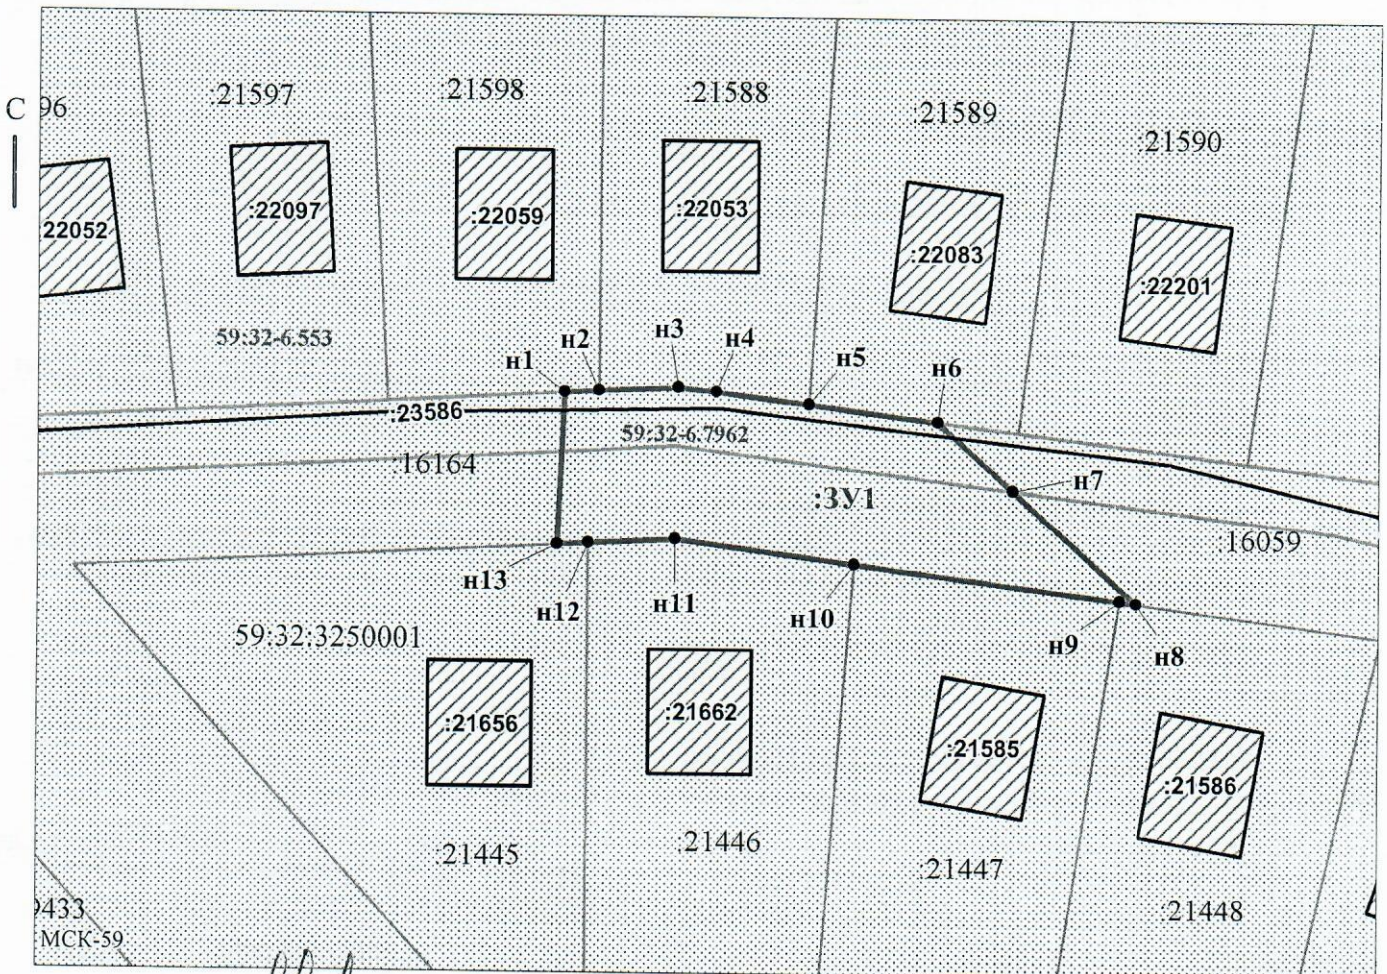

Заявитель: _____

МП

/ Пикулева Д.А.

(подпись, расшифровка подписи)

Масштаб 1:500

(для юридических лиц
и индивидуальных предпринимателей)