



**КОМИТЕТ ИМУЩЕСТВЕННЫХ ОТНОШЕНИЙ
АДМИНИСТРАЦИИ ПЕРМСКОГО МУНИЦИПАЛЬНОГО ОКРУГА**

РЕШЕНИЕ

о размещении объектов № 1629

Пермский край
Пермский округ

07.07.2023

Комитет имущественных отношений администрации Пермского муниципального округа разрешает Акционерному обществу «Газпром газораспределение Пермь» (ИНН 5902183841, ОГРН 1025900512670, почтовый адрес: 614000, г. Пермь, ул. Петропавловская, 43)

размещение объекта «Газопровод давлением до 1,2 Мпа, для размещения которого не требуется разрешения на строительство»

на землях государственная собственность на которые не разграничена

на срок 1 год с 07.07.2023 г. по 07.07.2024 г.

Местоположение: Пермский край, Пермский м.о., д. Шилово, ул. Первомайская, к дому 4.

Приложение: схема предполагаемых к использованию земель или части земельного участка.

Особые условия использования:

1. При размещении объекта учесть параметры ширины проезда улично-дорожной сети, во избежание сужения полосы отвода дороги.
2. Получение разрешения на производство земляных работ.

Заместитель председателя комитета,
начальник отдела муниципального
земельного контроля


(подпись, печать)

М.В. Королева



Схема предполагаемых к использованию земель или части земельного участка

Объект: Газопровод давлением до 1,2 Мпа, для размещения которого не требуется разрешения на строительство
 Местоположение: расположенных по адресу: Пермский край, м.о. Пермский, д Шилово, ул Первомайская, к дому 4

Площадь земель или части земельного участка, кв.м.: 670
 Категория земель: земли населенных пунктов


Вид разрешенного использования: -
 Описание границ смежных землепользователей:
 От точки н1 до точки н2 - земельный участок с кадастровым номером 59:32:1450002:344
 От точки н2 до точки н4 - земли общего пользования
 От точки н4 до точки н6 - земельный участок с кадастровым номером 59:32:1450002:343
 От точки н6 до точки н7 - земельный участок с кадастровым номером 59:32:1450002:834
 От точки н7 до точки н9 - земельный участок с кадастровым номером 59:32:1450002:832
 От точки н9 до точки н11 - земельный участок с кадастровым номером 59:32:1450002:831
 От точки н11 до точки н12 - земли общего пользования
 От точки н12 до точки н13 - земельный участок с кадастровым номером 59:32:1450002:1217
 От точки н13 до точки н14 - земельный участок с кадастровым номером 59:32:1450002:213
 От точки н14 до точки н16 - земли общего пользования
 От точки н16 до точки н18 - земельный участок с кадастровым номером 59:32:1450002:3
 От точки н18 до точки н1 - земли общего пользования

Каталог координат, м

№ точки границы	X	Y
н1	508407.59	2211062.28
н2	508405.10	2211052.97
н3	508405.95	2211033.78
н4	508392.55	2211005.74
н5	508390.21	2210997.35
н6	508389.97	2210996.45
н7	508383.46	2210972.11
н8	508380.64	2210961.56
н9	508376.96	2210947.79
н10	508372.82	2210932.29
н11	508371.96	2210931.96
н12	508370.46	2210926.58
н13	508370.60	2210926.61
н14	508375.47	2210925.93
н15	508397.25	2211003.98
н16	508406.13	2211022.56
н17	508407.31	2211026.95
н18	508408.12	2211026.72
н19	508411.00	2211032.75
н20	508409.68	2211062.37
н1	508407.59	2211062.28

Условные обозначения:

- предполагаемый участок земель, на которых планируется размещение объекта
- :344 - границы и номер земельного участка, сведения о которых внесены в ЕГРН
- :913 - границы и номер объекта капитального строительства, сведения о которых внесены в ЕГРН
- граница кадастрового квартала
- 59:32-6.553 - зоны с особыми условиями использования территории, сведения о которых внесены в ЕГРН
- :3У1 - обозначение запрашиваемого земельного участка
- н1 - характерная точка границ земель или части земельного участка
- 59:32:1450002 - номер кадастрового квартала

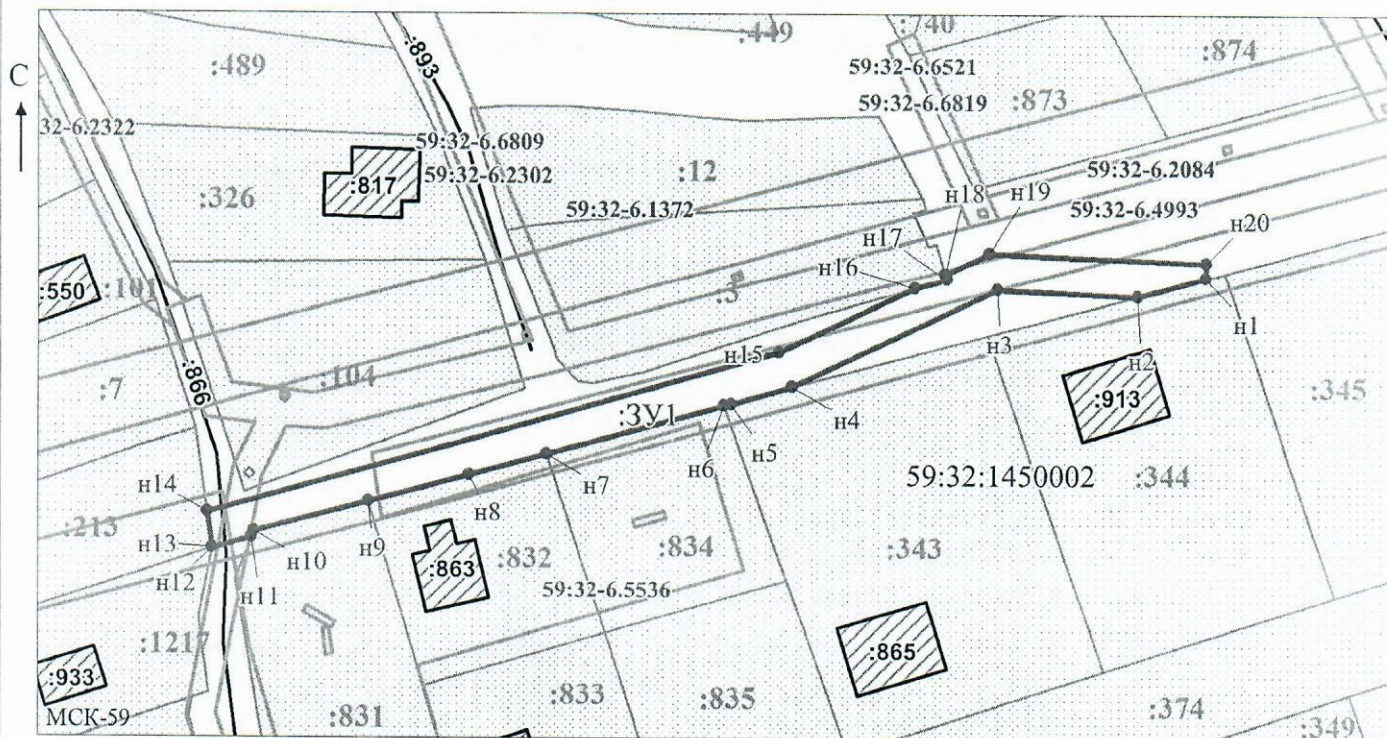

Заявитель: _____

МП

(подпись, расшифровка подписи)

Масштаб 1:1000

/ Осипова А.Д.

(для юридических лиц
и индивидуальных предпринимателей)