



**КОМИТЕТ ИМУЩЕСТВЕННЫХ ОТНОШЕНИЙ
АДМИНИСТРАЦИИ ПЕРМСКОГО МУНИЦИПАЛЬНОГО ОКРУГА**

РЕШЕНИЕ

о размещении объектов № 1633

Пермский край
Пермский округ

10.07.2023

Комитет имущественных отношений администрации Пермского муниципального округа разрешает Акционерному обществу «Газпром газораспределение Пермь» (ИНН 5902183841, ОГРН 2125902017723, почтовый адрес: 614000, г. Пермь, ул. Петропавловская, 43)

размещение объекта «газопровод давлением до 1,2 Мпа, для размещения которого не требуется разрешения на строительство»

на землях муниципальная собственность и государственная собственность на которые не разграничена

на срок 1 год с 10.07.2023 г. по 09.07.2024 г.

Местоположение: Пермский край, Пермский муниципальный округ, д. Сакмары, ул. Прибрежная, к дому 27.

Приложение: схема предполагаемых к использованию земель или части земельного участка.

Особые условия использования:

1. При размещении объекта учесть параметры ширины проезда улично-дорожной сети, во избежание сужения полосы отвода дороги.
2. Получение разрешения на производство земляных работ.

Заместитель председателя комитета
имущественных отношений администрации
Пермского муниципального округа



М.В. Королева

(подпись, печать)

Схема предполагаемых к использованию земель или части земельного участка

Объект: Газопровод давлением до 1,2 Мпа, для размещения которого не требуется разрешения на строительство
 Местоположение: расположенных по адресу: Пермский край, м.о. Пермский, д. Сакмары, ул. Прибрежная, к дому 27

Площадь земель или части земельного участка, кв.м.: 1457
 Категория земель: земли населенных пунктов
 Вид разрешенного использования: -
 Описание границ смежных землепользователей:
 От точки н1 до точки н2 - земельный участок с кадастровым номером 59:32:0330002:17
 От точки н2 до точки н16 - земельный участок с кадастровым номером 59:32:0000000:13688
 От точки н16 до точки н19 - земли общего пользования
 От точки н19 до точки н23 - земельный участок с кадастровым номером 59:32:0000000:13688
 От точки н23 до точки н25 - земли общего пользования
 От точки н25 до точки н28 - земельный участок с кадастровым номером 59:32:0330002:10
 От точки н28 до точки н30 - земельный участок с кадастровым номером 59:32:0000000:13688
 От точки н30 до точки н33 - земельный участок с кадастровым номером 59:32:0000000:841
 От точки н33 до точки н41 - земельный участок с кадастровым номером 59:32:0000000:13688
 От точки н41 до точки н44 - земли общего пользования
 От точки н44 до точки н45 - земельный участок с кадастровым номером 59:32:0000000:13688
 От точки н45 до точки н47 - земли общего пользования
 От точки н47 до точки н56 - земельный участок с кадастровым номером 59:32:0000000:13688
 От точки н56 до точки н58 - земельный участок с кадастровым номером 59:32:0000000:15779
 От точки н58 до точки н61 - земли общего пользования
 От точки н61 до точки н1 - земельный участок с кадастровым номером 59:32:0000000:13688

Каталог координат, м


№ точки границы	X	Y
н1	503397.26	2223064.67
н2	503401.79	2223066.79
н3	503400.94	2223068.73
н4	503401.74	2223069.10
н5	503399.99	2223073.80
н6	503396.00	2223071.94
н7	503367.95	2223055.12
н8	503334.21	2223036.79
н9	503318.53	2223030.51
н10	503306.65	2223027.76
н11	503294.83	2223027.64
н12	503260.40	2223023.23
н13	503252.55	2223021.22
н14	503251.97	2223020.95
н15	503247.67	2223024.06
н16	503245.17	2223034.27
н17	503235.56	2223073.54
н18	503235.29	2223080.86
н19	503235.06	2223087.11
н20	503235.03	2223087.90
н21	503236.54	2223092.05
н22	503242.79	2223100.70
н23	503245.48	2223106.35
н24	503246.29	2223108.06
н25	503246.48	2223113.06
н26	503245.29	2223114.12
н27	503244.09	2223115.19
н28	503240.66	2223130.66
н29	503240.04	2223132.08
н30	503234.80	2223151.09
н31	503232.98	2223157.69

Каталог координат, м

№ точки границы	X	Y
н32	503228.22	2223156.14
н33	503229.93	2223149.93
н34	503235.31	2223130.41
н35	503240.13	2223119.31
н36	503241.47	2223112.83
н37	503241.33	2223109.28
н38	503238.47	2223103.25
н39	503232.08	2223094.42
н40	503230.00	2223088.69
н41	503230.28	2223080.89
н42	503230.29	2223080.68
н43	503230.58	2223072.85
н44	503237.83	2223043.25
н45	503241.10	2223029.86
н46	503243.25	2223021.09
н47	503243.69	2223020.77
н48	503247.27	2223018.18
н49	503246.93	2223017.95
н50	503249.92	2223013.94
н51	503252.62	2223015.74
н52	503254.24	2223016.49
н53	503261.35	2223018.31
н54	503295.17	2223022.65
н55	503296.84	2223022.67
н56	503299.87	2223023.08
н57	503302.72	2223023.47
н58	503310.87	2223025.14
н59	503321.29	2223027.27
н60	503335.94	2223033.43
н61	503379.74	2223056.36
н62	503396.50	2223066.40
н1	503397.26	2223064.67

Условные обозначения:

- предполагаемый участок земель, на которых планируется размещение объекта
 - границы и номер земельного участка, сведения о которых внесены в ЕГРН
 - границы и номер объекта капитального строительства, сведения о которых внесены в ЕГРН
 - граница кадастрового квартала
 - зоны с особыми условиями использования территории, сведения о которых внесены в ЕГРН
 - обозначение запрашиваемого земельного участка
 - характерная точка границ земель или части земельного участка
- 59:32:0330002 - номер кадастрового квартала

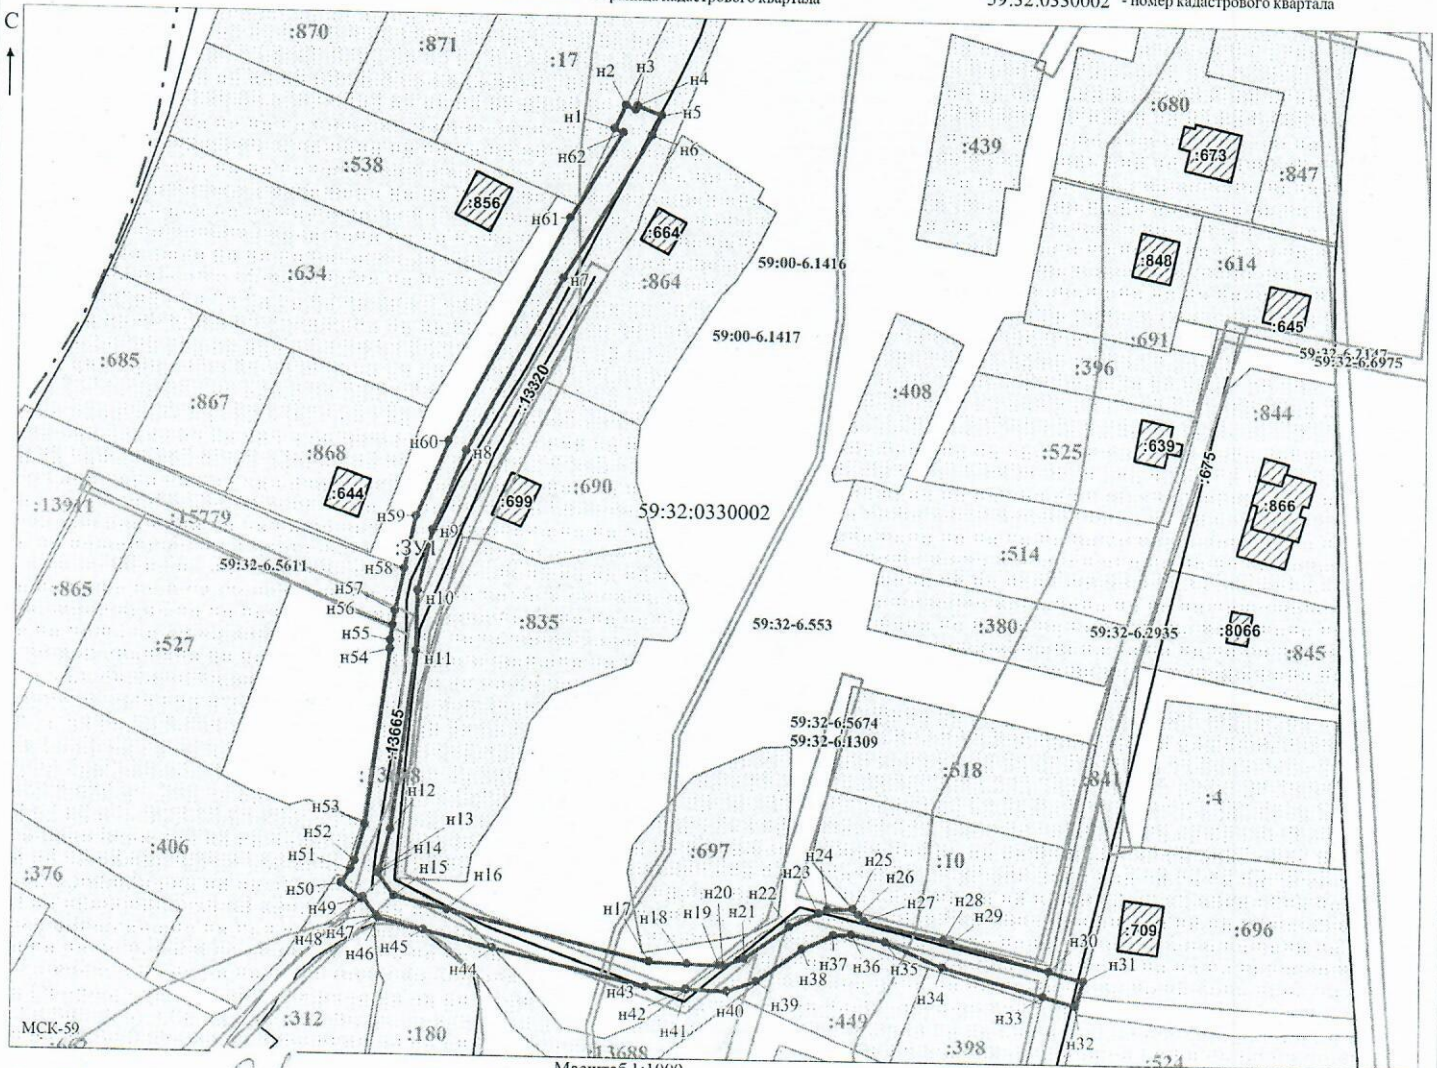

Заявитель: / Осипова А.Д.
 МП (подпись, расшифровка подписи)
 (для юридических лиц и индивидуальных предпринимателей)

Масштаб 1:1000