



**КОМИТЕТ ИМУЩЕСТВЕННЫХ ОТНОШЕНИЙ  
АДМИНИСТРАЦИИ ПЕРМСКОГО МУНИЦИПАЛЬНОГО ОКРУГА**

**РЕШЕНИЕ**

о размещении объектов № 1634

Пермский край  
Пермский округ

10.07.2023

Комитет имущественных отношений администрации Пермского муниципального округа разрешает Акционерному обществу «Газпром газораспределение Пермь» (ИНН 5902183841, ОГРН 2125902017723, почтовый адрес: 614000, г. Пермь, ул. Петропавловская, 43)

размещение объекта «газопровод давлением до 1,2 Мпа, для размещения которого не требуется разрешения на строительство»

на землях муниципальная собственность

на срок 1 год с 10.07.2023 г. по 09.07.2024 г.

Местоположение: Пермский край, Пермский муниципальный округ, д. Сакмары, ул. Дачная, к дому 9.

Приложение: схема предполагаемых к использованию земель или части земельного участка.

Особые условия использования:

1. При размещении объекта учесть параметры ширины проезда улично-дорожной сети, во избежание сужения полосы отвода дороги.
2. Получение разрешения на производство земляных работ.

Заместитель председателя комитета  
имущественных отношений администрации  
Пермского муниципального округа

  
(подпись, печать)

М.В. Королева



## Схема предполагаемых к использованию земель или части земельного участка

Объект: Газопровод давлением до 1,2 Мпа, для размещения которого не требуется разрешения на строительство  
 Местоположение: расположенных по адресу: Пермский край, м.о. Пермский, д. Сакмары, ул. Дачная, к дому 9

Каталог координат, м

Площадь земель или части земельного участка, кв.м.: 874

Категория земель: земли населенных пунктов

Вид разрешенного использования: -

Описание границ смежных землепользователей:

От точки н1 до точки н2 - земельный участок с кадастровым номером 59:32:0330002:14

От точки н2 до точки н14 - земельный участок с кадастровым номером 59:32:0330002:841

От точки н14 до точки н15 - земли общего пользования


От точки н15 до точки н1 - земельный участок с кадастровым номером 59:32:0330002:841

**Условные обозначения:**

- предполагаемый участок земель, на которых планируется размещение объекта
- :14 - границы и номер земельного участка, сведения о которых внесены в ЕГРН
- :689 - границы и номер объекта капитального строительства, сведения о которых внесены в ЕГРН
- 59:32-6.553 - граница кадастрового квартала
- 3У1 - зоны с особыми условиями использования территории, сведения о которых внесены в ЕГРН
- н1 - обозначение запрашиваемого земельного участка
- н1 - характеристическая точка границ земель или части земельного участка

59:32:0330002 - номер кадастрового квартала

№ точки границы	X	Y
н1	502915.22	2223117.04
н2	502910.30	2223117.97
н3	502909.05	2223109.34
н4	502933.83	2223103.74
н5	502968.44	2223096.28
н6	502986.09	2223094.87
н7	502994.68	2223096.92
н8	502998.74	2223098.93
н9	503004.66	2223103.14
н10	503017.51	2223113.22
н11	503038.63	2223127.47
н12	503051.07	2223135.57
н13	503067.36	2223143.85
н14	503066.23	2223146.08
н15	503059.65	2223145.54
н16	503048.57	2223139.91
н17	503035.87	2223131.64
н18	503014.56	2223117.26
н19	503001.66	2223107.15
н20	502996.16	2223103.23
н21	502992.97	2223101.65
н22	502985.70	2223099.92
н23	502969.17	2223101.24
н24	502934.91	2223108.63
н25	502914.66	2223113.20
н1	502915.22	2223117.04

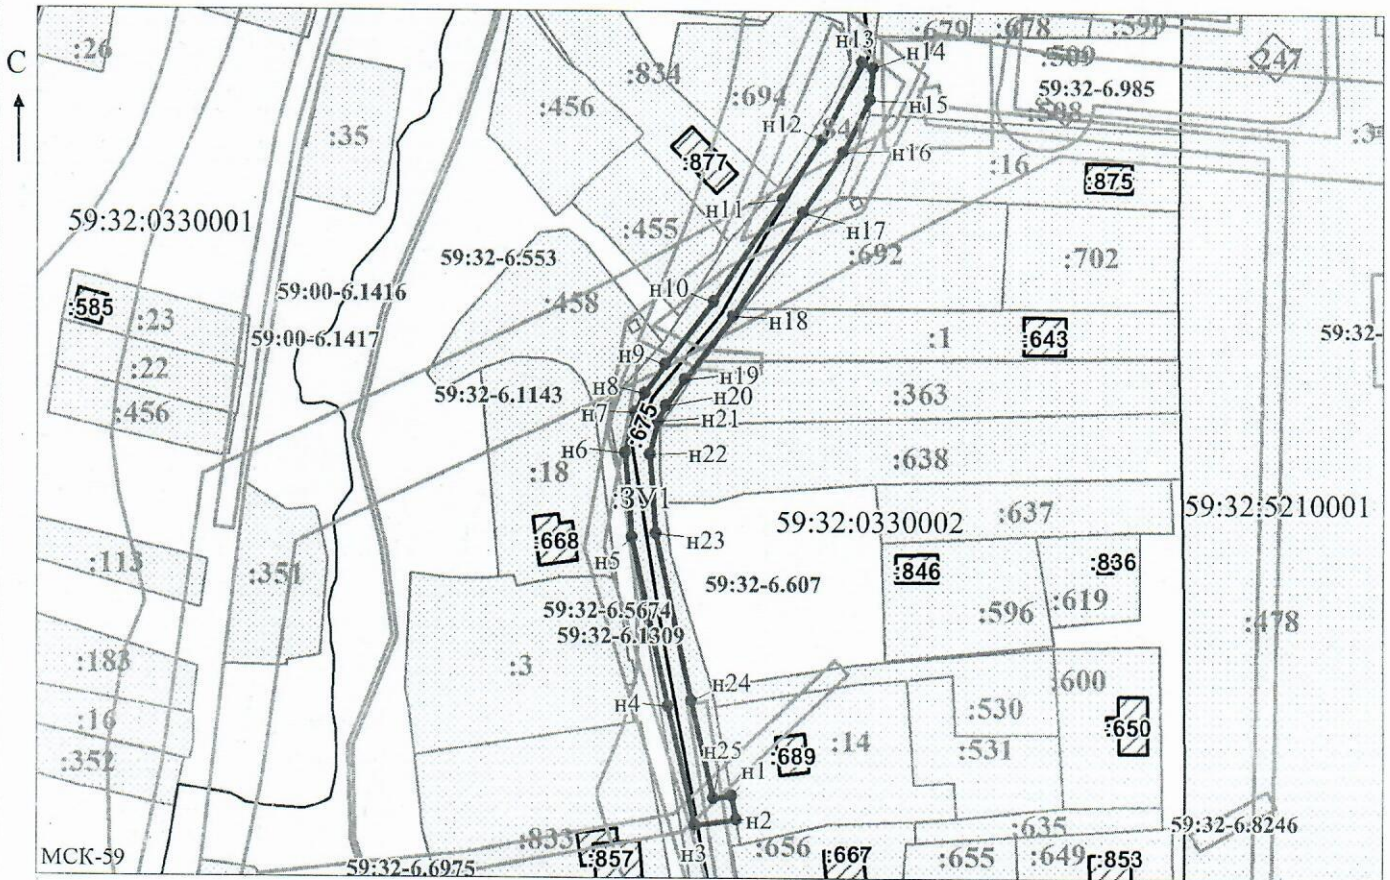

Масштаб 1:1500  
/ Осипова А.Д.

Заявитель: \_\_\_\_\_

МП

(подпись, расшифровка подписи)

(для юридических лиц

и индивидуальных предпринимателей)