



**КОМИТЕТ ИМУЩЕСТВЕННЫХ ОТНОШЕНИЙ  
АДМИНИСТРАЦИИ ПЕРМСКОГО МУНИЦИПАЛЬНОГО ОКРУГА**

**РЕШЕНИЕ**

о размещении объектов № 1640

Пермский край  
Пермский округ

12.07.2023

Комитет имущественных отношений администрации Пермского муниципального округа разрешает Открытому акционерному обществу «Межрегиональная распределительная сетевая компания Урала» (ИНН 6671163413, ОГРН 1056604000970, почтовый адрес: 620026, г. Екатеринбург, ул. Мамина-Сибиряка, д. 140)

размещение объекта «Строительство ВЛ 0,4 кВ с установкой ПУ для электроснабжения деревни Ширково (4500080088)»

на землях государственная собственность на которые не разграничена

на срок бессрочно

Местоположение: Пермский край, Пермский муниципальный округ, д. Ширково, с/т Родник.

Приложение: схема предполагаемых к использованию земель или части земельного участка.

Особые условия использования:

1. При установке опор электросетевого хозяйства учесть параметры ширины проезда улично-дорожной сети, во избежание сужения полосы отвода дороги. Установить опоры на расстоянии не более 2 метров от границ земельного участка.

2. Получение разрешения на производство земляных работ.

Заместитель председателя комитета  
имущественных отношений администрации  
Пермского муниципального округа

(подпись, печать)

М.В. Королева



**Схема предполагаемого использования земель или части земельного участка**


**Объект:** "Строительство ВЛ 0,4 кВ с установкой ПУ для электроснабжения деревни Ширково (4500080088)"

**Площадь земель или части земельного участка:** 211 кв.м.

**Местоположение:** Пермский край, Пермский муниципальный округ, д. Ширково, с/т Родник

**Категория земель:** земли населенных пунктов

**Вид разрешенного использования:** -

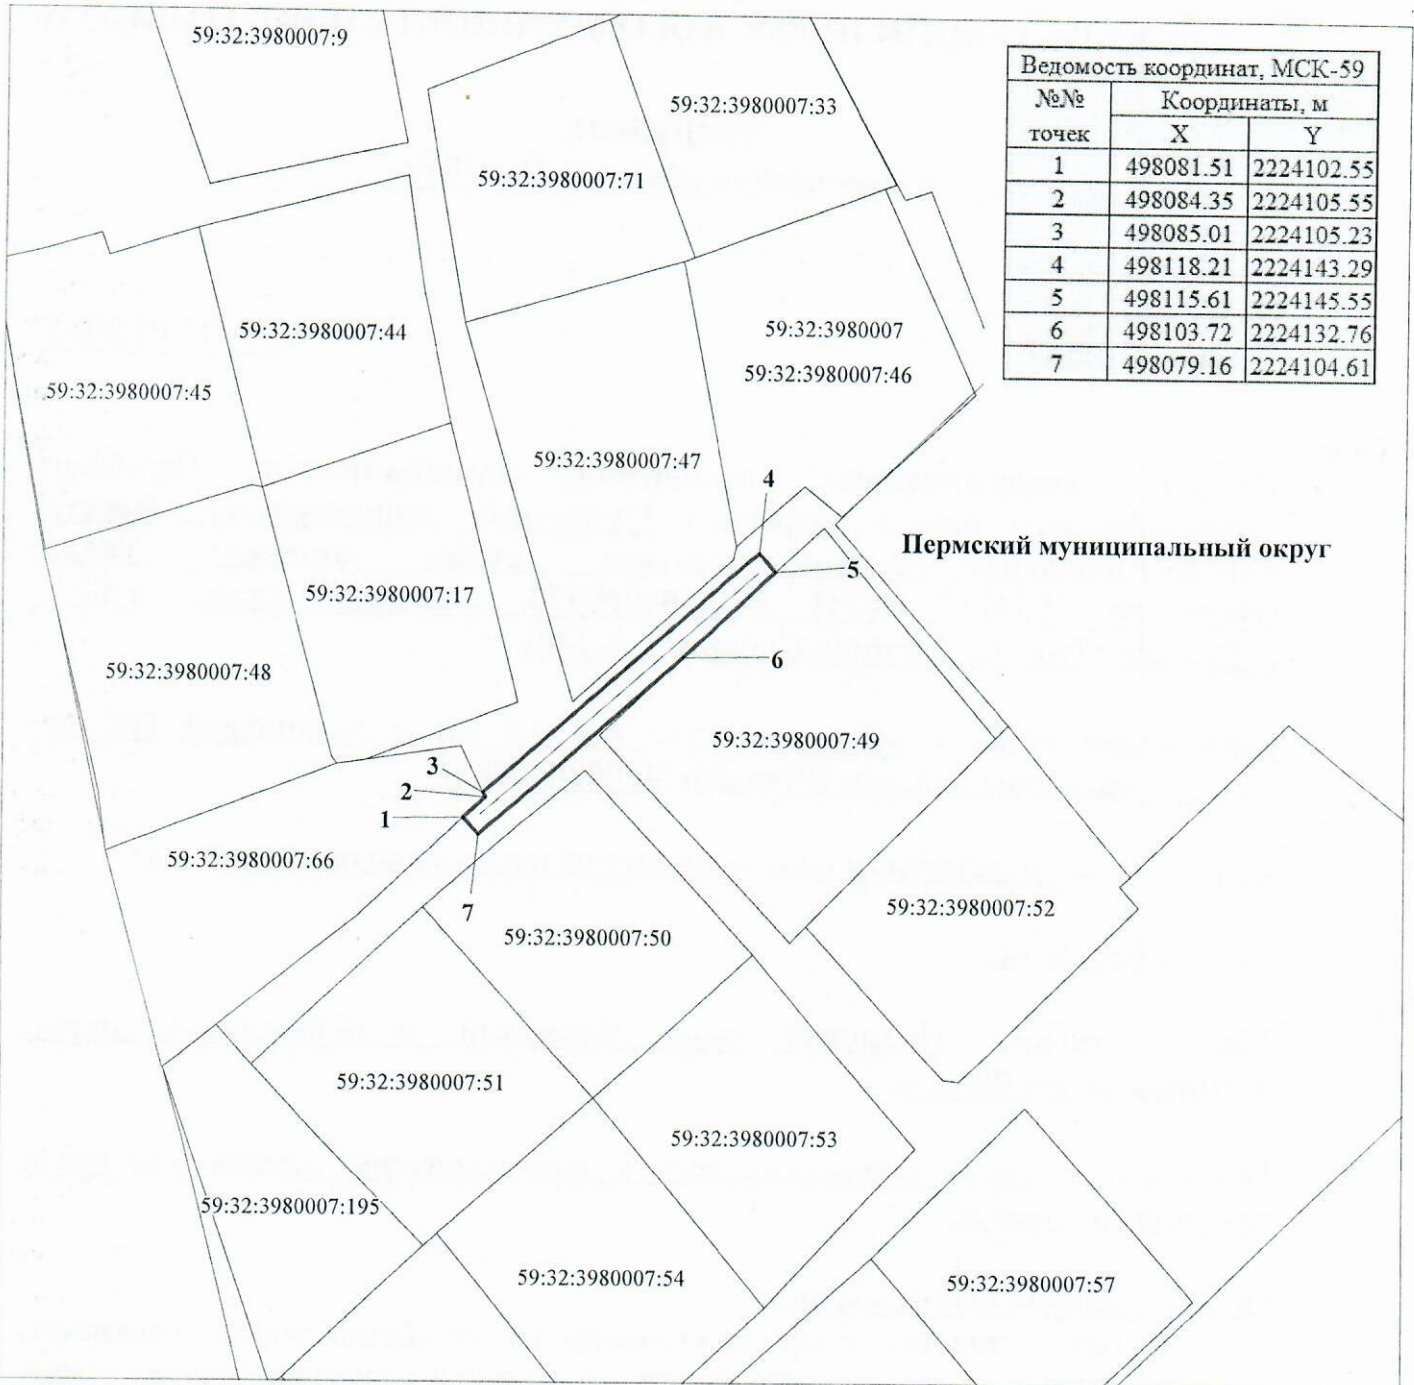

| Ведомость координат, МСК-59 |               |            |
|-----------------------------|---------------|------------|
| №№ точек                    | Координаты, м |            |
|                             | X             | Y          |
| 1                           | 498081.51     | 2224102.55 |
| 2                           | 498084.35     | 2224105.55 |
| 3                           | 498085.01     | 2224105.23 |
| 4                           | 498118.21     | 2224143.29 |
| 5                           | 498115.61     | 2224145.55 |
| 6                           | 498103.72     | 2224132.76 |
| 7                           | 498079.16     | 2224104.61 |

**М 1:1000**

**Условные обозначения:**

- 59:32:3980007 кадастровый номер квартала
- 59:32:3980007:49 кадастровый номер земельного участка
- граница кадастрового квартала
- существующая часть границы, сведения о которой достаточны для определения её местоположения
- граница вновь образованного земельного участка
- поворотная точка границы участка
- 1 надпись номера вновь образованной точки
- проектируемая линия ВЛ 0,4 кВ
- ЗОУИТ

**Описание границ смежных землепользователей:**

- 1-3 - 59:32:3980007:66
- 3-5, 6-1- свободные муниципальные земли
- 5-6 - 59:32:3980007:49

**Заявитель** ОАО "МРСК-Урала"

по доверенности № 59 АА 4190272 от 07.02.2025



Луценко С.А.