



**КОМИТЕТ ИМУЩЕСТВЕННЫХ ОТНОШЕНИЙ
АДМИНИСТРАЦИИ ПЕРМСКОГО МУНИЦИПАЛЬНОГО ОКРУГА**

РЕШЕНИЕ

о размещении объектов № 1644

Пермский край
Пермский округ

12.07.2023

Комитет имущественных отношений администрации Пермского муниципального округа разрешает Открытому акционерному обществу «Межрегиональная распределительная сетевая компания Урала» (ИНН 6671163413, ОГРН 1056604000970, почтовый адрес: 620026, г. Екатеринбург, ул. Мамина-Сибиряка, д. 140)

размещение объекта «Строительство ВЛ 0,4 кВ с установкой ПУ для электроснабжения с. Платошино (4500065013)»

на землях муниципальная собственность и государственная собственность на которые не разграничена

на срок бессрочно

Местоположение: Пермский край, Пермский муниципальный округ, с. Платошино, ул. Уральская.

Приложение: схема предполагаемых к использованию земель или части земельного участка.

Особые условия использования:

1. При установке опор электросетевого хозяйства учесть параметры ширины проезда улично-дорожной сети, во избежание сужения полосы отвода дороги. Установить опоры на расстоянии не более 2 метров от границ земельного участка.

2. Получение разрешения на производство земляных работ.

Заместитель председателя комитета
имущественных отношений администрации
Пермского муниципального округа


(подпись, печать)


М.В. Королева



**Схема предполагаемых к использованию земель
или части земельного участка
Система координат: МСК 59 зона 2**

Объект	Строительство ВЛ 0,4 кВ с установкой ПУ для электроснабжения с. Платошино (4500065013)	
Местоположение	Российская Федерация, Пермский край, Пермский р-н, Платошино с, Уральская ул	
Площадь земельного участка	11	м ²
Категория земель	Земли населенных пунктов	
Вид разрешенного использования	—	

Обозначение характерных точек границ	Координаты		Обозначение характерных точек границ	Координаты	
	X	Y		X	Y
1	475 854,69	2 248 358,65	4	475 850,22	2 248 360,05
2	475 855,83	2 248 359,66	1	475 854,69	2 248 358,65
3	475 853,19	2 248 362,66			

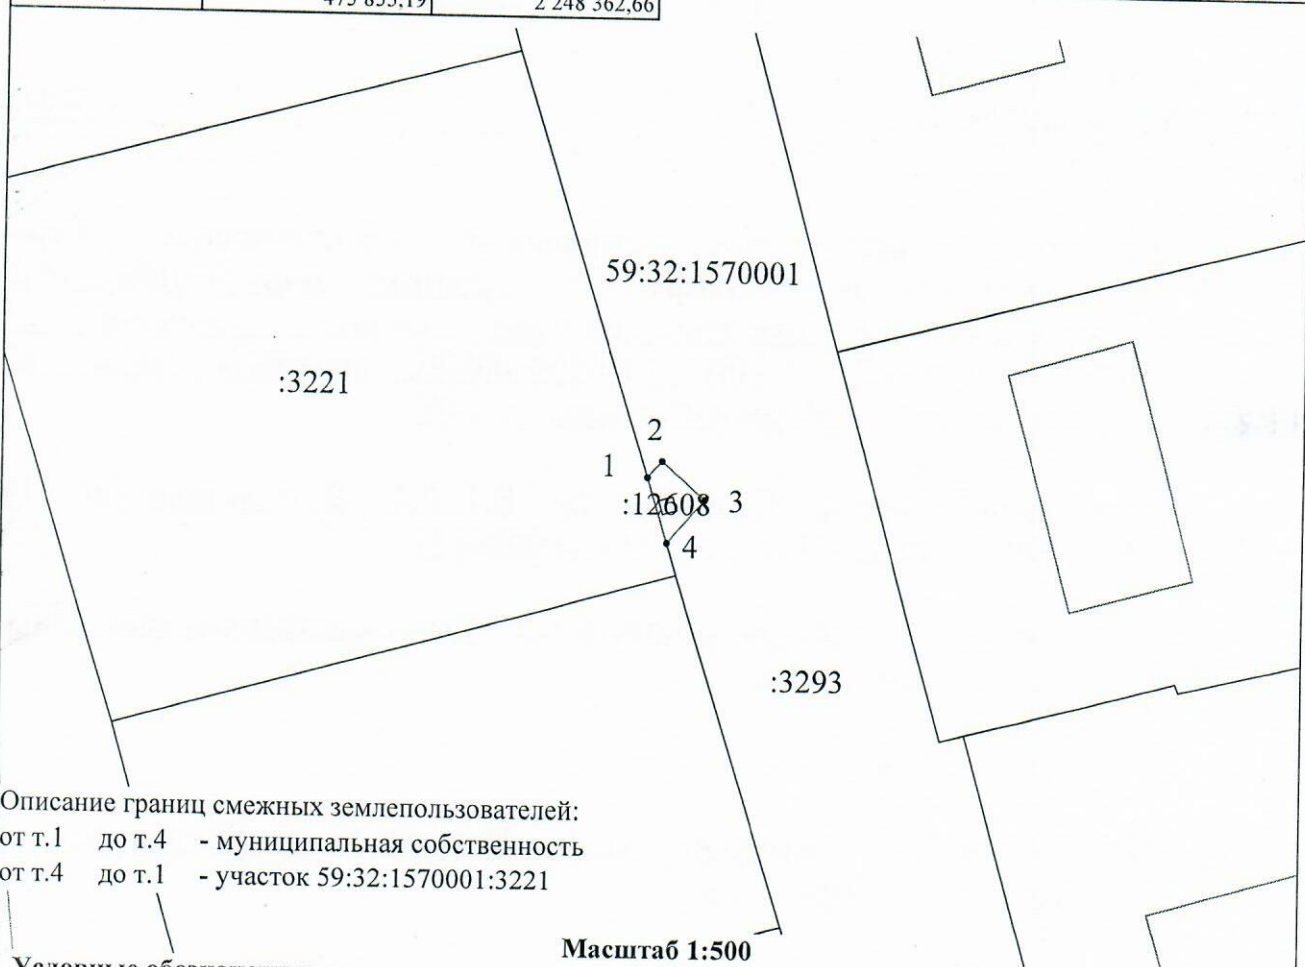

Описание границ смежных землепользователей:
от т.1 до т.4 - муниципальная собственность
от т.4 до т.1 - участок 59:32:1570001:3221

Масштаб 1:500

Условные обозначения:

- - Характерная точка границы, сведения о которой позволяют однозначно определить ее положение на местности
- (дotted) - Вновь образованная часть границы, сведения о которой достаточны для определения ее местоположения строительства
- (solid) - Существующая часть границы, имеющиеся в ЕГРН сведения о которой достаточны для определения ее местоположения
- (dashed) - Обозначение кадастрового квартала
- (dash-dot) - Граница кадастрового квартала
- (thick solid) - Граница зоны с особыми условиями использования территории
- (thin solid) - Объект капитального строительства

Заявитель: _____, Бородкина Т.В.
(подпись, расшифровка подписи)