



**КОМИТЕТ ИМУЩЕСТВЕННЫХ ОТНОШЕНИЙ  
АДМИНИСТРАЦИИ ПЕРМСКОГО МУНИЦИПАЛЬНОГО ОКРУГА**

**РЕШЕНИЕ**

о размещении объектов № 1654

Пермский край  
Пермский округ

14.07.2023

Комитет имущественных отношений администрации Пермского муниципального округа разрешает Акционерному обществу «Газпром газораспределение Пермь» (ИНН 5902183841, ОГРН 1025900512670, почтовый адрес: 614000, г. Пермь, ул. Петропавловская, 43)

размещение объекта «Газопровод-ввод до границы земельного участка по адресу: Погудинская 51, Мокино д. (газопровод давлением до 1.2 Мпа, для размещения которого не требуется разрешения на строительство)».

на землях государственная собственность на которые не разграничена.

на срок 1 год с 14.07.2023г. по 13.07.2024г.

Местоположение: Пермский край, Пермский муниципальный округ, д. Мокино.

Приложение: схема предполагаемых к использованию земель или части земельного участка.

Особые условия использования:

1) При установке газопровода учесть параметры ширины проезда улично-дорожной сети, во избежание сужения полосы отвода дороги.

2) При условии получения разрешения на производство земляных работ.

Заместитель председателя комитета,  
начальник отдела муниципального  
земельного контроля



М.В. Королева



## Схема предполагаемых к использованию земель или части земельного участка


Объект: "Газопровод-ввод до границы земельного участка по адресу: Погодинская 51, Мокино д"

Местоположение: Пермский край, Пермский муниципальный округ, д. Мокино

Площадь земель или части земельного участка, кв.м.: 2664

Категория земель: земли населённых пунктов

Вид разрешенного использования земельного участка: отсутствует

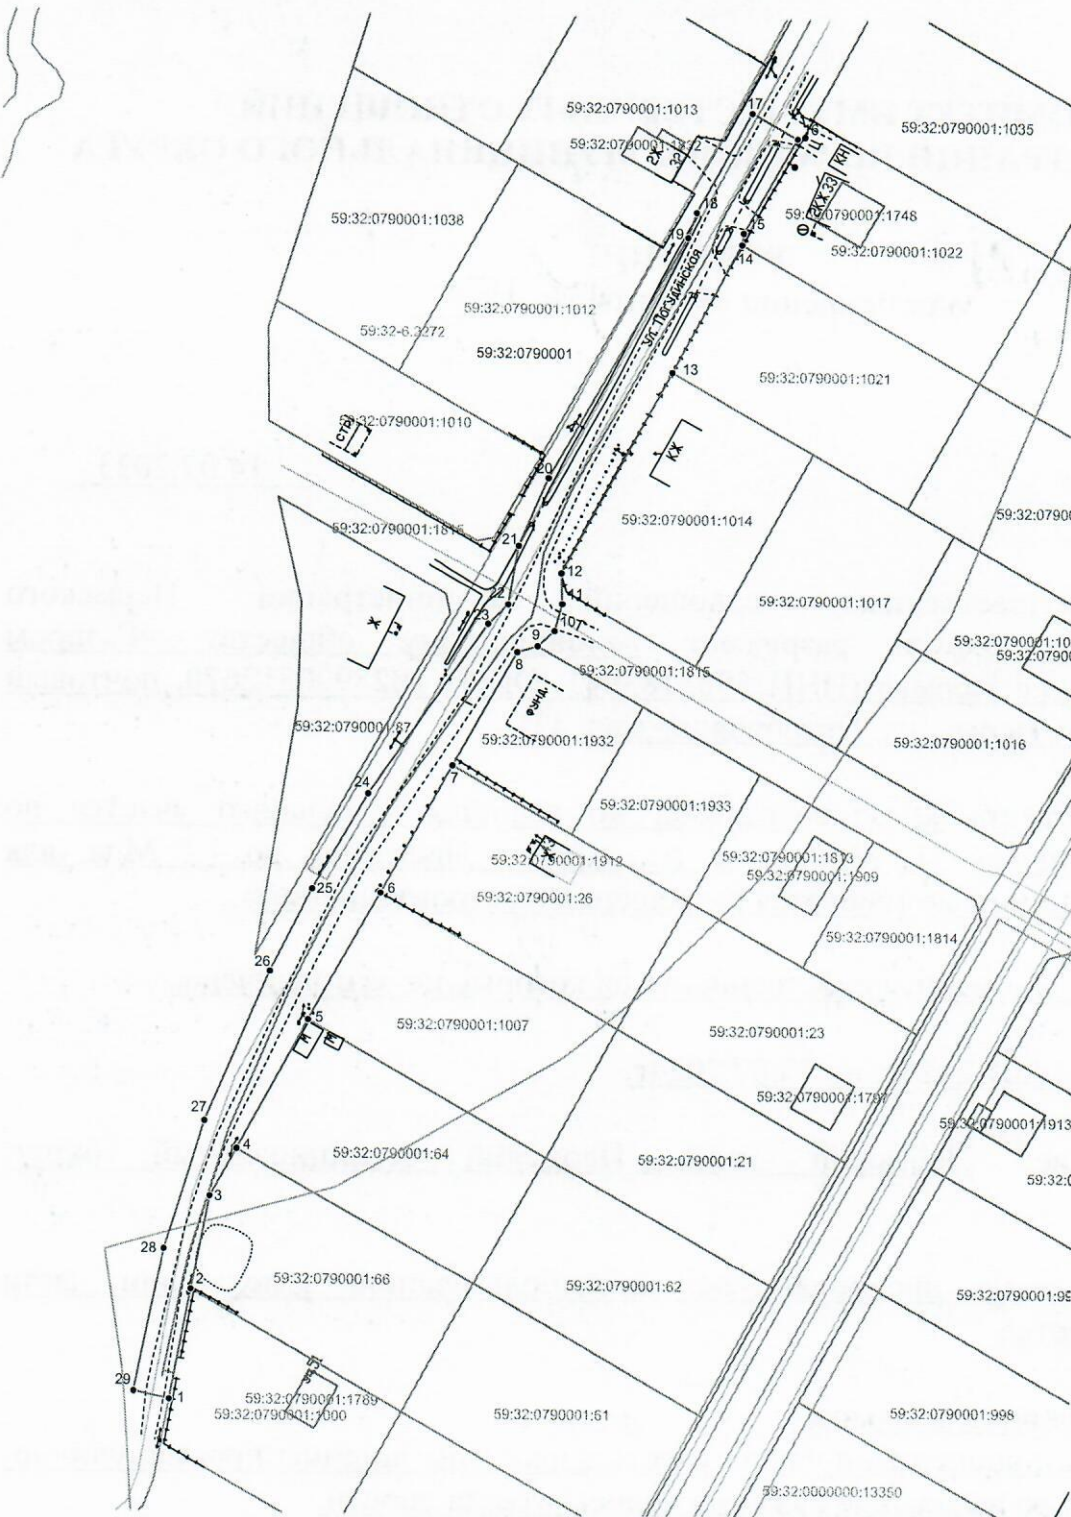

Масштаб 1:1000


**Условные обозначения:**

- — граница предполагаемых к использованию земель или части земельного участка
- 1 — граница земельного участка ранее учтенного в ЕГРН
- 2 — граница кадастрового квартала
- 59:32:0790001 — кадастровый номер квартала
- 59:32:0790001:1000 — кадастровый номер земельного участка в кадастровом квартале
- граница объекта капитального строительства
- проектируемый газопровод-ввод
- существующий газопровод

Обозначение характерных точек границ №	Координаты (МСК -59)	
	X	Y
<b>ЗУ1</b>		
1	501408.49	2212869.84
2	501429.75	2212873.86
3	501448.17	2212877.35
4	501457.53	2212882.50
5	501482.47	2212896.25
6	501507.38	2212909.97
7	501532.30	2212923.70
8	501554.60	2212935.98
9	501555.80	2212939.91
10	501558.78	2212943.08
11	501564.15	2212944.57
12	501570.16	2212944.31
13	501609.65	2212965.50
14	501634.60	2212978.90
15	501636.89	2212979.17
16	501655.75	2212989.37
17	501660.51	2212980.57
18	501640.85	2212969.95
19	501635.90	2212968.33
20	501588.74	2212941.70
21	501575.44	2212936.07
22	501563.95	2212934.14
23	501560.05	2212930.29
24	501526.65	2212907.47
25	501508.02	2212896.86
26	501491.72	2212888.77
27	501462.77	2212876.20
28	501437.69	2212868.48
29	501409.99	2212862.83
1	501408.49	2212869.84

**Описание границ смежных  
землепользователей:**

от т.9 до т.12, от т.14 до т.1 - земли  
неограниченной государственной  
(муниципальной) собственности;  
от т.1 до т.2 - 59:32:0790001:1000;  
от т.2 до т.4 - 59:32:0790001:66;  
от т.4 до т.5 - 59:32:0790001:64;  
от т.5 до т.6 - 59:32:0790001:1007;  
от т.6 до т.7 - 59:32:0790001:26;  
от т.7 до т.9 - 59:32:0790001:1932;  
от т.12 до т.13 - 59:32:0790001:1014;  
от т.13 до т.14 - 59:32:0790001:1021.

 Заявитель  Косачев О.В., по доверенности  
(подпись, расшифровка подписи) № 1853 от 28.12.2022  
МП Верно  
(для юридических лиц и ИП)