



**КОМИТЕТ ИМУЩЕСТВЕННЫХ ОТНОШЕНИЙ  
АДМИНИСТРАЦИИ ПЕРМСКОГО МУНИЦИПАЛЬНОГО ОКРУГА**

**РЕШЕНИЕ**

о размещении объектов № 1656

Пермский край  
Пермский округ

14.07.2023

Комитет имущественных отношений администрации Пермского муниципального округа разрешает Акционерному обществу «Газпром газораспределение Пермь» (ИНН 5902183841, ОГРН 1025900512670, почтовый адрес: 614000, г. Пермь, ул. Петропавловская, 43)

размещение объекта «Газопровод-ввод до границы земельного участка по адресу: Погудинская ул. 67, Мокино д. (газопровод давлением до 1.2 Мпа, для размещения которого не требуется разрешения на строительство)».

на землях муниципальная собственность.

на срок 1 год с 14.07.2023г. по 13.07.2024г.

Местоположение: Пермский край, Пермский муниципальный округ, д. Мокино.

Приложение: схема предполагаемых к использованию земель или части земельного участка.

Особые условия использования:

1) При установке газопровода учесть параметры ширины проезда улично-дорожной сети, во избежание сужения полосы отвода дороги.

2) При условии получения разрешения на производство земляных работ.

Заместитель председателя комитета,  
начальник отдела муниципального  
земельного контроля



М.В. Королева

(подпись, печать)

### Схема предполагаемых к использованию земель или части земельного участка


Объект: "Газопровод-ввод до границы земельного участка по адресу: Погудинская ул 67, Мокино д"

Местоположение: Пермский край, Пермский муниципальный округ, д. Мокино

Площадь земель или части земельного участка, кв.м.: 1465

Категория земель: земли населённых пунктов

Вид разрешенного использования земельного участка: отсутствует

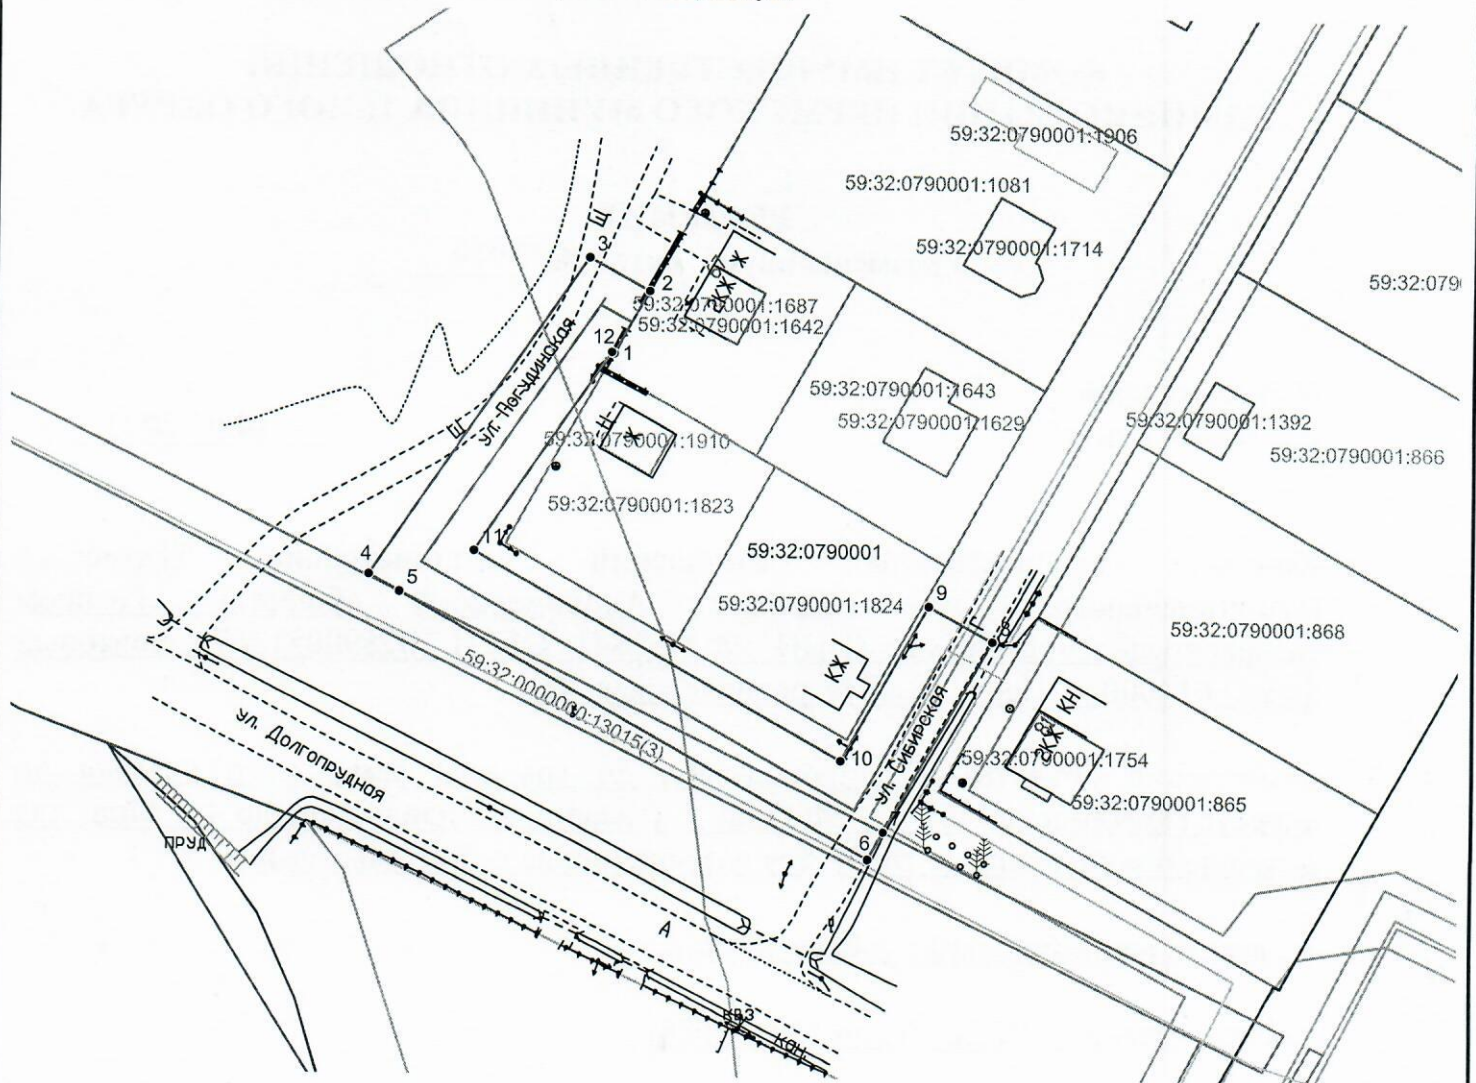

Масштаб 1:1000

#### Описание границ смежных землепользователей:

от т.2 до т.5, от т.7 до т.1 - земли  
неразграниченной государственной  
(муниципальной) собственности;  
от т.1 до т.2 - 59:32:0790001:1642.

| Обозначение<br>характерных<br>точек границ<br>№ | Координаты (МСК -59) |            | Обозначение<br>характерных<br>точек границ<br>№ | Координаты (МСК -59) |            |
|---|----------------------|------------|---|----------------------|------------|
|   | X                    | Y          |   | X                    | Y          |
|   | ЗУ1                  |            | 7   | 501011.83            | 2212768.49 |
| 1   | 501077.76            | 2212730.95 | 8   | 501038.53            | 2212783.26 |
| 2   | 501086.52            | 2212735.78 | 9   | 501043.37            | 2212774.51 |
| 3   | 501091.06            | 2212727.45 | 10  | 501021.69            | 2212762.51 |
| 4   | 501046.87            | 2212697.67 | 11  | 501050.25            | 2212712.01 |
| 5   | 501044.51            | 2212701.85 | 12  | 501077.92            | 2212730.66 |
| 6   | 501008.02            | 2212766.38 | 1   | 501077.76            | 2212730.95 |

#### Условные обозначения:

- граница предполагаемых к использованию земель или части земельного участка
- граница земельного участка ранее учтенного в ЕГРН
- граница кадастрового квартала
- 59:32:0790001 - кадастровый номер квартала
- 59:32:0790001:1642 - кадастровый номер земельного участка в кадастровом квартале
- граница объекта капитального строительства
- проектируемый газопровод-ввод
- существующий газопровод

Заявитель   
(подпись, расшифровка подписи)  
МП  
(для юридических лиц и ИП)

Косачев О.В., по доверенности  
№ 1853 от 28.12.2022  
Верно