



**КОМИТЕТ ИМУЩЕСТВЕННЫХ ОТНОШЕНИЙ
АДМИНИСТРАЦИИ ПЕРМСКОГО МУНИЦИПАЛЬНОГО ОКРУГА**

РЕШЕНИЕ

о размещении объектов № 1694

Пермский край
Пермский район

14.07.2023

Комитет имущественных отношений администрации Пермского муниципального округа разрешает Открытому акционерному обществу «Межрегиональная распределительная сетевая компания Урала» (ИНН 6671163413, ОГРН 1056604000970, почтовый адрес: 620026, г. Екатеринбург, ул. Мамина Сибиряка, д. 140)

размещение объекта: «Строительство ВЛ 0,4 кВ с установкой ПУ для электроснабжения с. Култаево (4500078968)»

на землях государственная собственность на которые не разграничена.

на срок бессрочно.

Местоположение: Пермский край, Пермский муниципальный округ, с. Култаево.

Приложение: схема предполагаемых к использованию земель или земельных участков.

Особые условия использования:

1) При установке опор электросетевого хозяйства учесть параметры ширины проезда улично-дорожной сети, во избежание сужения полосы отвода дороги. Установить опоры на расстоянии не более 2 метров от границ земельного участка.

2) При условии получения разрешения на производство земляных работ.


Заместитель председателя комитета,
начальник отдела муниципального
земельного контроля



М.В. Королева
(подпись, печать)

М.В. Королева

Схема предполагаемого использования земель или части земельного участка
Объект: "Строительство ВЛ 0,4 кВ с установкой ПУ для электроснабжения с.Култаево (4500078968)"
Площадь земель или части земельного участка: 224 кв.м.
Местоположение: Пермский край, Пермский муниципальный округ, Култаевское с.п., с. Култаево
Категория земель: земли населенных пунктов
Вид разрешенного использования: -

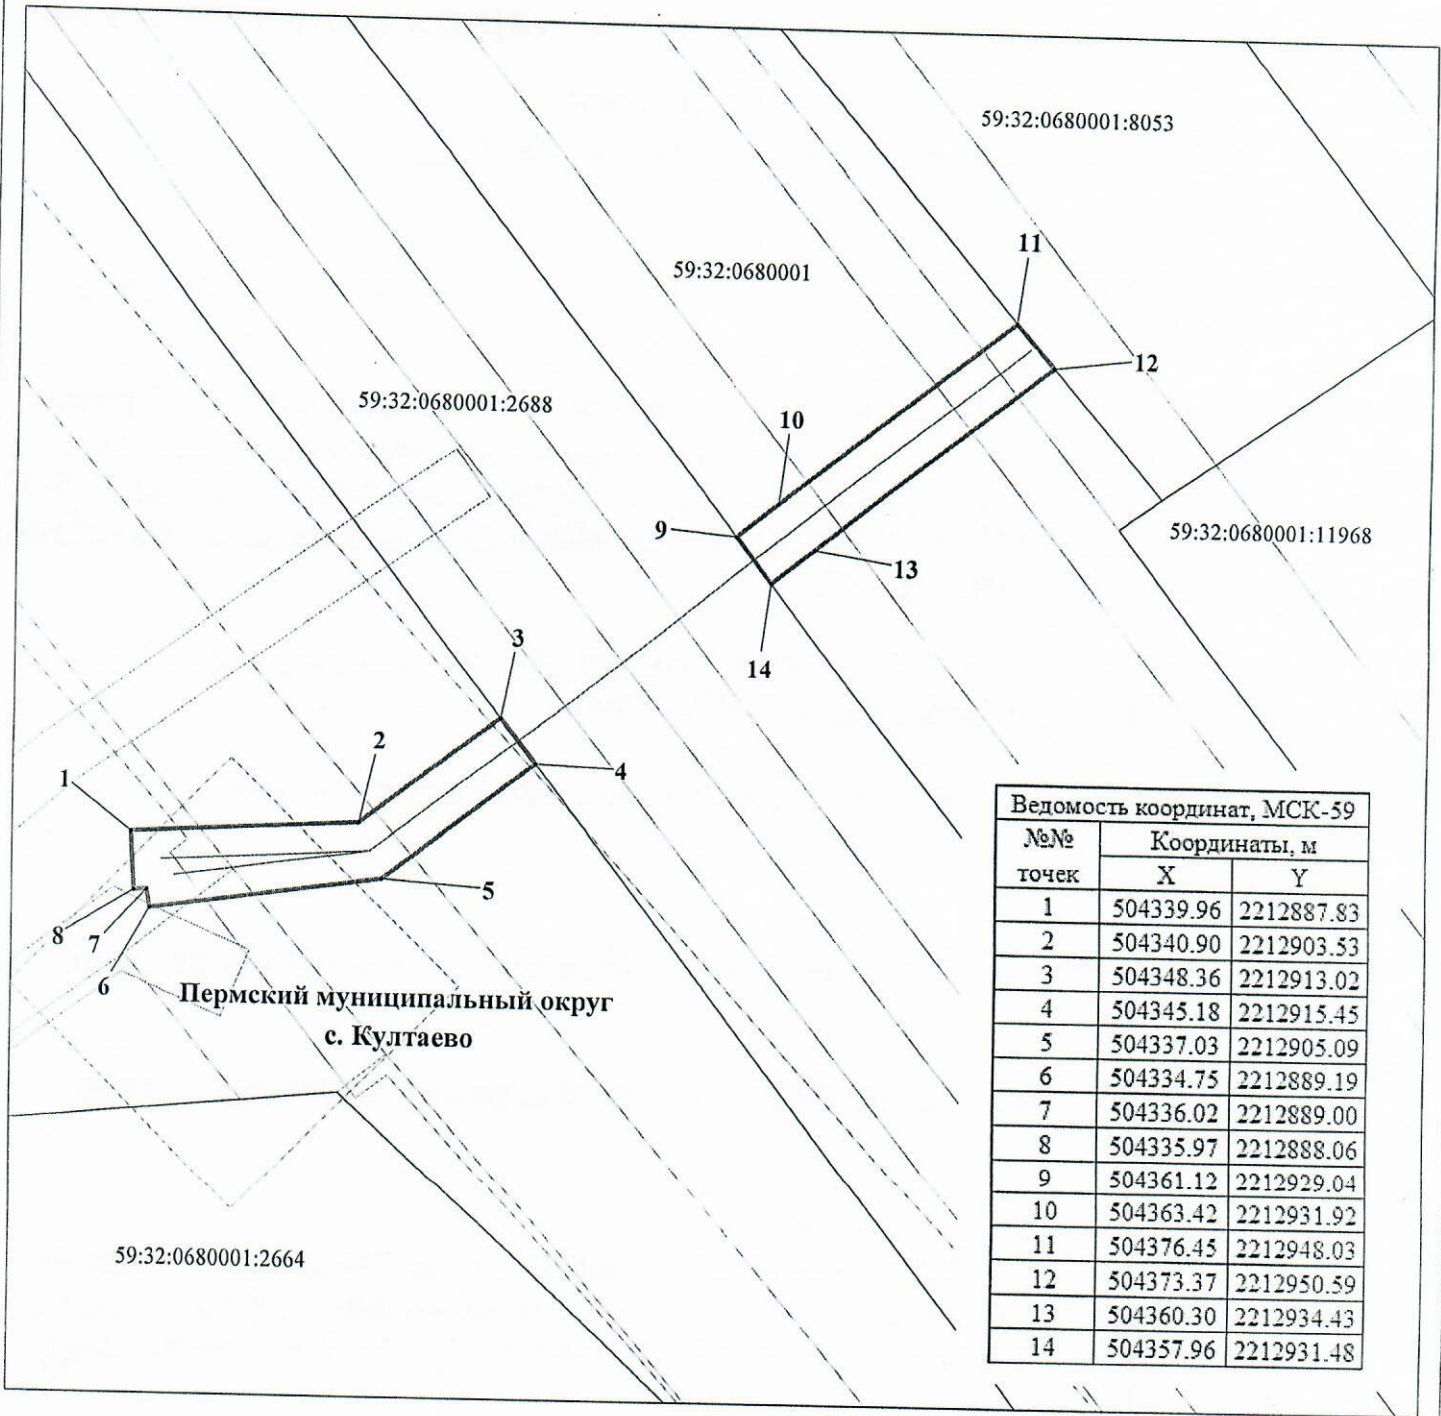

Ведомость координат, МСК-59

№№ точек	Координаты, м	
	X	Y
1	504339.96	2212887.83
2	504340.90	2212903.53
3	504348.36	2212913.02
4	504345.18	2212915.45
5	504337.03	2212905.09
6	504334.75	2212889.19
7	504336.02	2212889.00
8	504335.97	2212888.06
9	504361.12	2212929.04
10	504363.42	2212931.92
11	504376.45	2212948.03
12	504373.37	2212950.59
13	504360.30	2212934.43
14	504357.96	2212931.48

М 1:500

Условные обозначения:

- 59:32:0680001 кадастровый номер квартала
- 59:32:0680001:2688 кадастровый номер земельного участка
- граница кадастрового квартала
- существующая часть границы, сведения о которой достаточны для определения её местоположения
- граница вновь образованного земельного участка
- поворотная точка границы участка
- 1 надпись номера вновь образованной точки
- проектируемая линия ВЛ 0,4 кВ
- ЗОУИТ

Описание границ смежных землепользователей:

1-3, 4-1, 9-11, 12-14 - свободные муниципальные земли
 3-4, 14-9 - 59:32:0680001:2688
 11-12 - 59:32:0680001:8053

Заявитель ОАО "МРСК-Урала"

по доверенности № 59 АА 4190272 от 07.02.2023



Луценко С.А.