



**КОМИТЕТ ИМУЩЕСТВЕННЫХ ОТНОШЕНИЙ  
АДМИНИСТРАЦИИ ПЕРМСКОГО МУНИЦИПАЛЬНОГО ОКРУГА**

**РЕШЕНИЕ**

о размещении объектов № 1695

Пермский край  
Пермский округ

14.07.2023

Комитет имущественных отношений администрации Пермского муниципального округа разрешает Акционерному обществу «Газпром газораспределение Пермь» (ИНН 5902183841, ОГРН 1025900512670, почтовый адрес: 614000, г. Пермь, ул. Петропавловская, 43)

размещение объекта «газопровод давлением до 1.2 Мпа, для размещения которого не требуется разрешения на строительство».

на землях государственная собственность на которые не разграничена, муниципальная собственность.

на срок 1 год с 14.07.2023г. по 13.07.2024г.

Местоположение: Пермский край, Пермский муниципальный округ, кв-л Кичановский, ул. Речная, д. 21.

Приложение: схема предполагаемых к использованию земель или части земельного участка.

Особые условия использования:

1) При установке газопровода учесть параметры ширины проезда улично-дорожной сети, во избежание сужения полосы отвода дороги.

2) При условии получения разрешения на производство земляных работ.

Заместитель председателя комитета,  
начальник отдела муниципального  
земельного контроля



М.В. Королева

(подпись, печать)

## Схема предполагаемых к использованию земель или части земельного участка

Объект: Газопровод давлением до 1,2 Мпа, для размещения которого не требуется разрешения на строительство

Местоположение: расположенных по адресу: Пермский край, м.о. Пермский, с.п. Култаевское, кв-л Кичановский, ул. Речная, д. 21

Каталог координат, м

Площадь земель или части земельного участка, кв.м.: 200

Категория земель: земли населенных пунктов

Вид разрешенного использования: -

Описание границ смежных землепользователей:

От точки н1 до точки н3 - земельный участок с кадастровым номером 59:32:5440001:44

От точки н3 до точки н6 - земельный участок с кадастровым номером 59:32:5440001:31


От точки н6 до точки н10 - земли общего пользования

От точки н10 до точки н1 - земельный участок с кадастровым номером 59:32:5440001:31

№ точки границы	X	Y
н1	506153.18	2215732.05
н2	506152.75	2215735.01
н3	506152.61	2215736.01
н4	506148.98	2215735.58
н5	506144.71	2215777.09
н6	506142.70	2215776.82
н7	506140.77	2215776.56
н8	506145.21	2215733.01
н9	506145.93	2215730.13
н10	506148.26	2215730.77
н11	506149.75	2215731.17
н12	506149.65	2215731.63
н1	506153.18	2215732.05

### Условные обозначения:

- предполагаемый участок земель, на которых планируется размещение объекта
- :44 - границы и номер земельного участка, сведения о которых внесены в ЕГРН
- :526 - границы и номер объекта капитального строительства, сведения о которых внесены в ЕГРН
- граница кадастрового квартала
- 59:32-6.6532 - зоны с особыми условиями использования территории, сведения о которых внесены в ЕГРН
- :ЗУ1 - обозначение запрашиваемого земельного участка
- н1 - характерная точка границ земель или части земельного участка
- 59:32:5440001 - номер кадастрового квартала

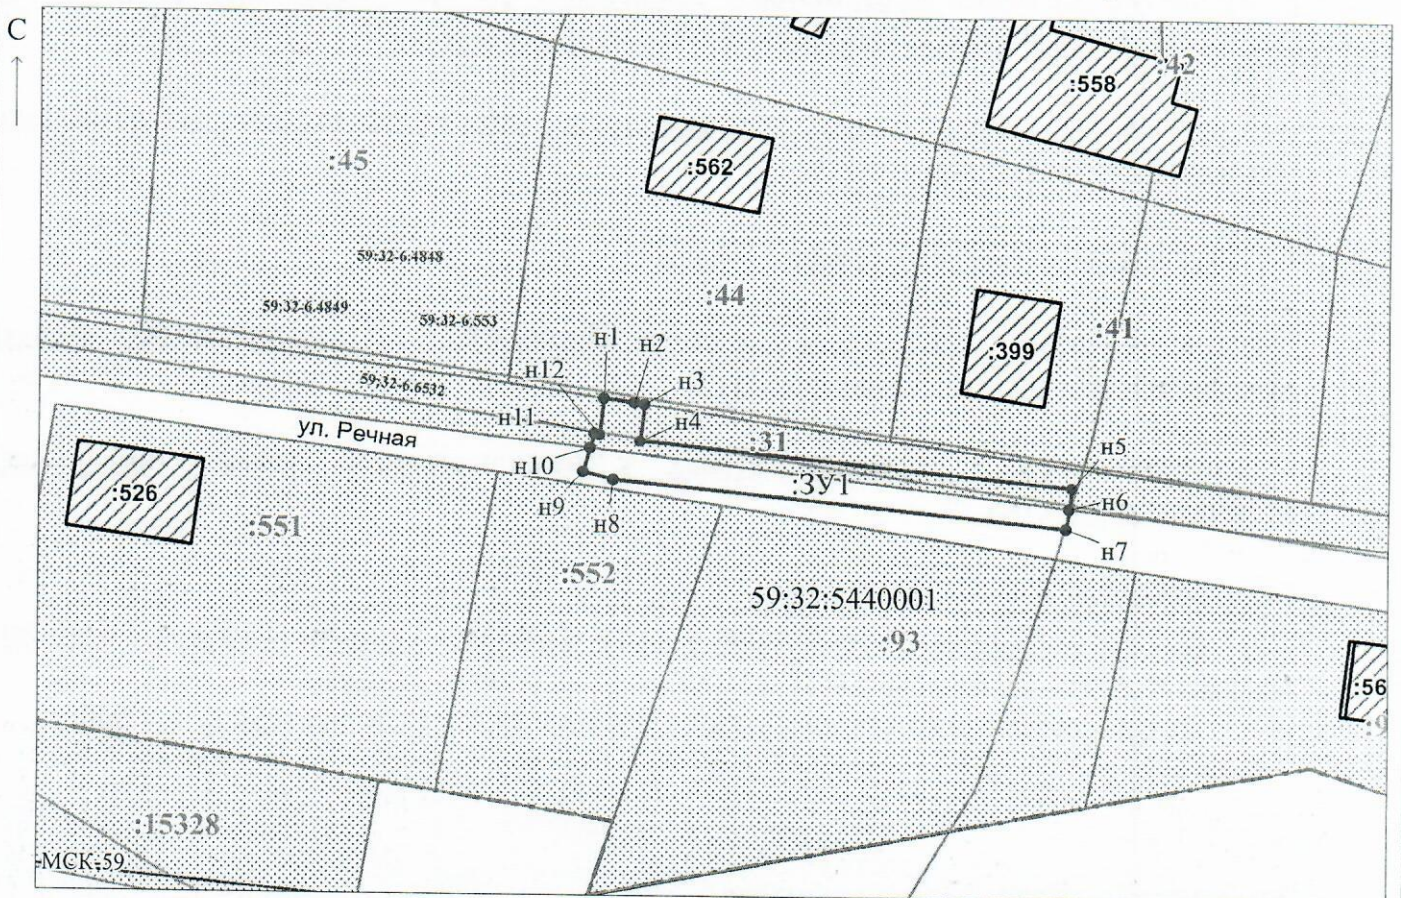

Масштаб 1:700

Заявитель: \_\_\_\_\_ / Егошина И.В.  
 МП (подпись, расшифровка подписи)

(для юридических лиц  
и индивидуальных предпринимателей)