



**КОМИТЕТ ИМУЩЕСТВЕННЫХ ОТНОШЕНИЙ
АДМИНИСТРАЦИИ ПЕРМСКОГО МУНИЦИПАЛЬНОГО ОКРУГА**

РЕШЕНИЕ

о размещении объектов № 1697

Пермский край
Пермский округ

14.07.2023

Комитет имущественных отношений администрации Пермского муниципального округа разрешает Акционерному обществу «Газпром газораспределение Пермь» (ИНН 5902183841, ОГРН 1025900512670, почтовый адрес: 614000, г. Пермь, ул. Петропавловская, 43)

размещение объекта «газопровод давлением до 1.2 Мпа, для размещения которого не требуется разрешения на строительство».

на землях государственная собственность на которые не разграничена, муниципальная собственность.

на срок 1 год с 14.07.2023г. по 13.07.2024г.

Местоположение: Пермский край, Пермский муниципальный округ, кв-л Кичановский, ул. Речная, з/у 23.

Приложение: схема предполагаемых к использованию земель или части земельного участка.

Особые условия использования:

1) При установке газопровода учесть параметры ширины проезда улично-дорожной сети, во избежание сужения полосы отвода дороги.

2) При условии получения разрешения на производство земляных работ.

Заместитель председателя комитета,
начальник отдела муниципального
земельного контроля



М.В. Королева

(подпись, печать)

Схема предполагаемых к использованию земель или части земельного участка

Объект: Газопровод давлением до 1,2 Мпа, для размещения которого не требуется разрешения на строительство

Местоположение: расположенных по адресу: Пермский край, м.о. Пермский, с.п. Култаевское, кв-л Кичановский, ул. Речная, з/у 23

Площадь земель или части земельного участка, кв.м.: 284

Категория земель: земли сельскохозяйственного назначения

Вид разрешенного использования: -

Описание границ смежных землепользователей:

От точки н1 до точки н3 - земельный участок с кадастровым номером 59:32:5440001:41

От точки н3 до точки н6 - земельный участок с кадастровым номером 59:32:5440001:31

От точки н6 до точки н8 - земельный участок с кадастровым номером 59:32:5440001:403

От точки н8 до точки н10 - земли общего пользования


От точки н10 до точки н1 - земельный участок с кадастровым номером 59:32:5440001:31

Каталог координат, м

№ точки границы	X	Y
н1	506147.18	2215773.93
н2	506147.10	2215774.49
н3	506146.63	2215777.91
н4	506144.61	2215777.67
н5	506135.64	2215846.47
н6	506134.31	2215846.30
н7	506135.39	2215837.30
н8	506132.89	2215836.79
н9	506141.25	2215771.99
н10	506143.26	2215772.18
н11	506145.16	2215772.36
н12	506145.04	2215773.68
н1	506147.18	2215773.93

Условные обозначения:

- предполагаемый участок земель, на которых планируется размещение объекта
- :41 - границы и номер земельного участка, сведения о которых внесены в ЕГРН
- :399 - границы и номер объекта капитального строительства, сведения о которых внесены в ЕГРН
- граница кадастрового квартала
- 59:32-6.6532 - зоны с особыми условиями использования территории, сведения о которых внесены в ЕГРН
- :3У1 - обозначение запрашиваемого земельного участка
- н1 - характерная точка границ земель или части земельного участка
- 59:32:5440001 - номер кадастрового квартала

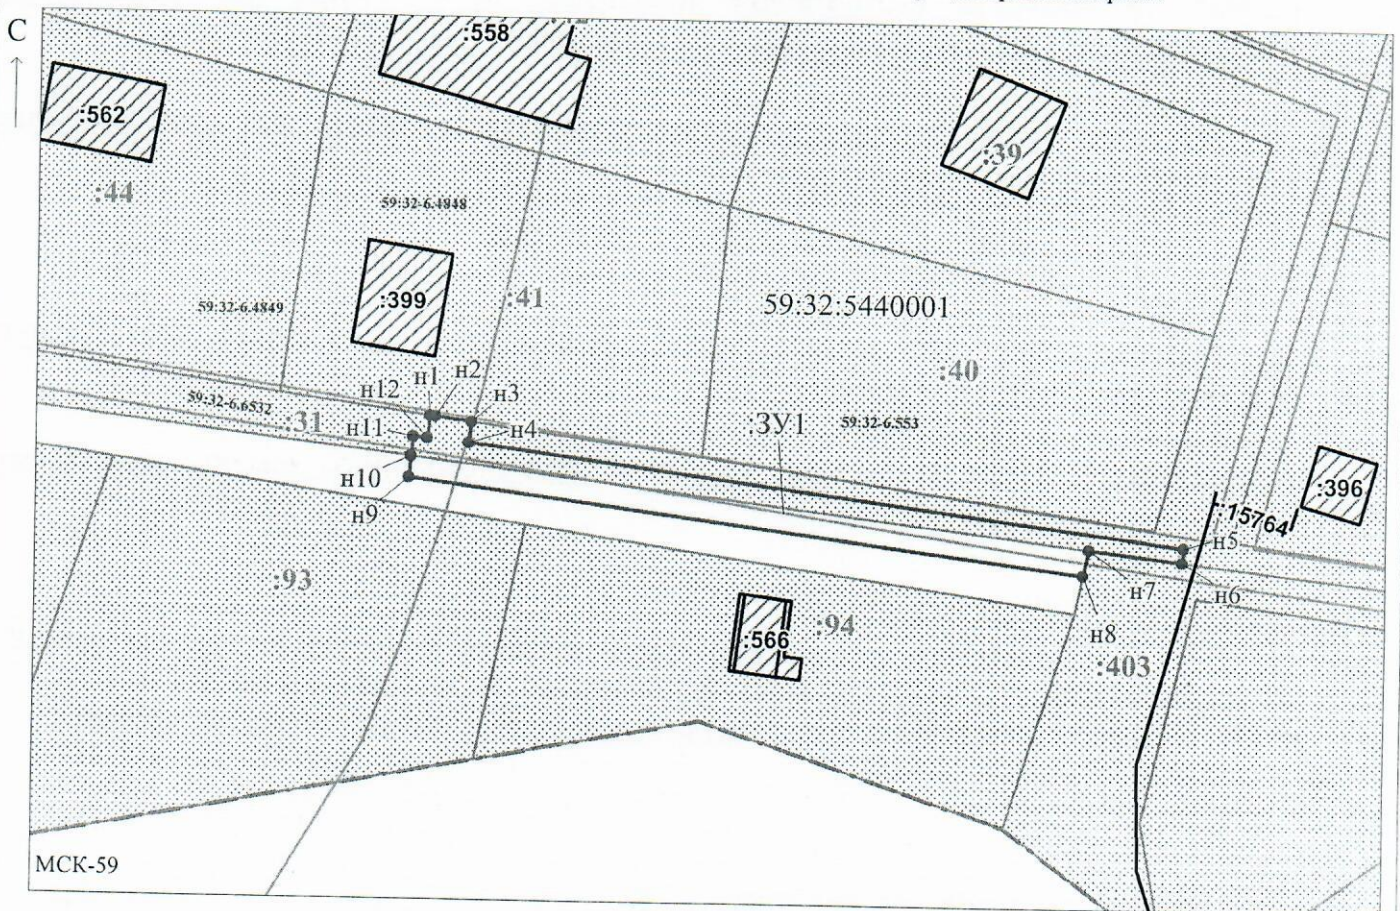

Заявитель: _____ / Егошина И.В.
 МП (подпись, расшифровка подписи)

Масштаб 1:500

(для юридических лиц
и индивидуальных предпринимателей)