



**КОМИТЕТ ИМУЩЕСТВЕННЫХ ОТНОШЕНИЙ  
АДМИНИСТРАЦИИ ПЕРМСКОГО МУНИЦИПАЛЬНОГО ОКРУГА**

**РЕШЕНИЕ**

о размещении объектов № 102

Пермский край  
Пермский район

20.01.2023

Комитет имущественных отношений администрации Пермского муниципального округа разрешает Акционерному обществу «Газпром газораспределение Пермь» (ИНН 5902183841, ОГРН 1025900512670, почтовый адрес: 614000, г. Пермь, ул. Петропавловская, 43)

размещение объекта «Газопровод-ввод до границы земельного участка по адресу: Тенистая ул. 1, Горный (Двуреченское с/п) п. (газопровод давлением до 1,2 Мпа, для размещения которого не требуется разрешения на строительство)».

на землях муниципальной собственности.

на срок 1 год с 20.01.2023г. по 19.01.2024г.

Местоположение: Пермский край, Пермский муниципальный округ, п. Горный.

Приложение: схема предполагаемых к использованию земель или части земельного участка.

Особые условия использования:

- 1) При установке газопровода учесть параметры ширины проезда улично-дорожной сети, во избежание сужения полосы отвода дороги.
- 2) При условии получения разрешения на производство земляных работ.

Председатель комитета  
имущественных отношений администрации  
Пермского муниципального округа




Д.В. Ракицкий

(подпись, печать)

## Схема предполагаемых к использованию земель или части земельного участка

Объект: "Газопровод-ввод до границы земельного участка по адресу: Тенистая ул 1, Горный (Двуреченское с/п) п"  
 Местоположение: Пермский край, Пермский район, Двуреченское с/п, п. Горный  
 Площадь земель или части земельного участка, кв.м.: 100  
 Категория земель: земли населённых пунктов  
 Вид разрешенного использования земельного участка: отсутствует

Обозначение характерных точек границ	Координаты (МСК - 59)	
	X	Y
№		
	ЗУ1 (1)	
1	503703.47	2237323.08
2	503690.16	2237324.47
3	503689.32	2237317.22
4	503701.13	2237315.85
5	503702.86	2237315.65
1	503703.47	2237323.08

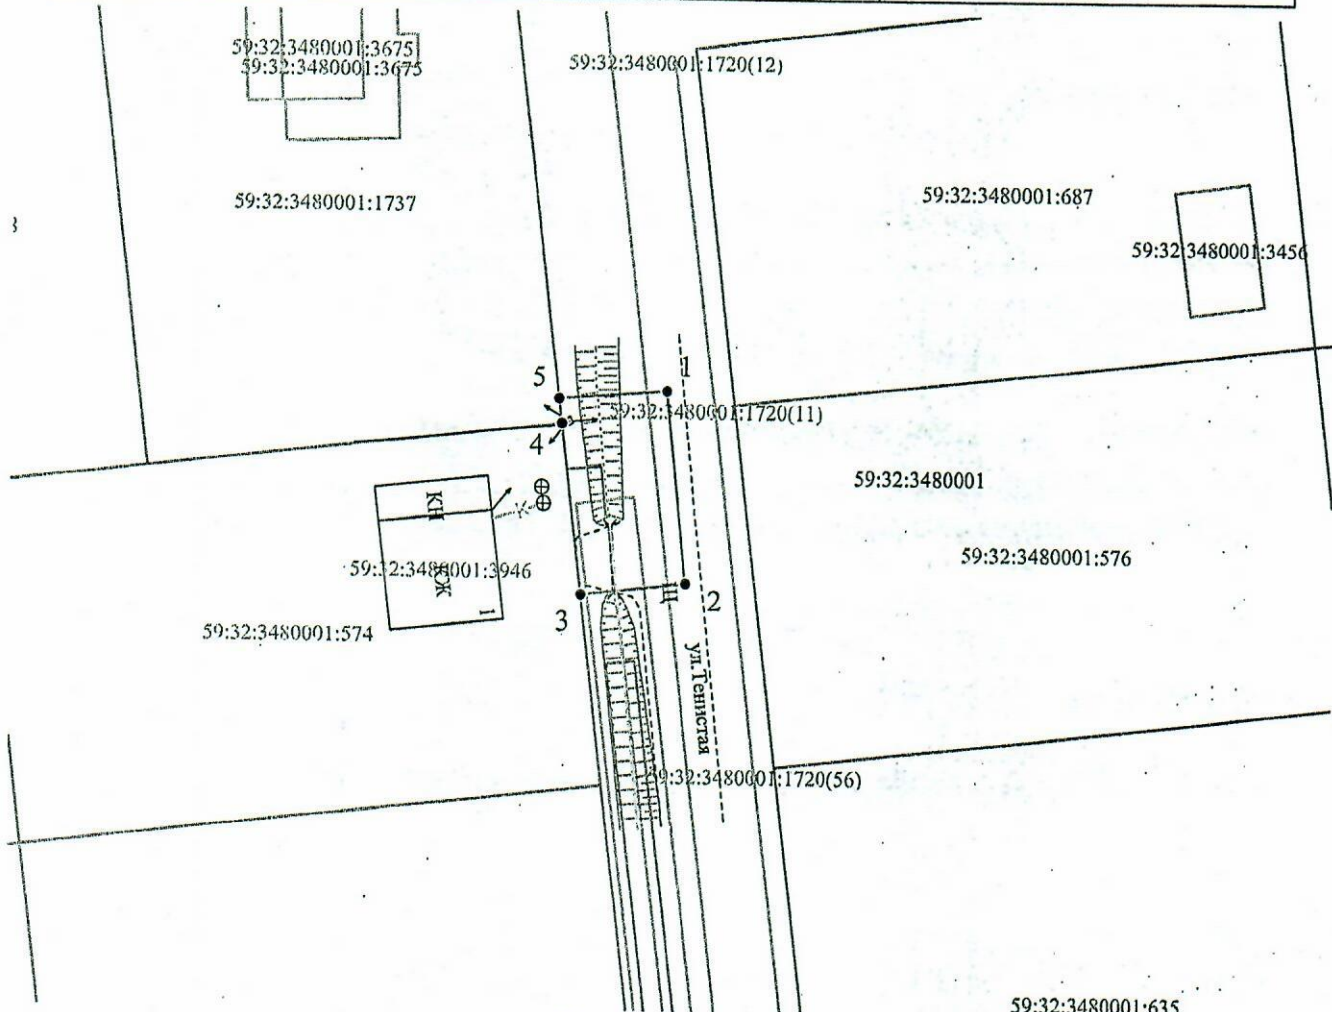


Масштаб 1:1000

59:32:3480001:635

**Условные обозначения:**

- граница части земельного участка, занимаемой на период строительства
- граница земельного участка ранее учтенного в ЕГРН, устан-ая в соотв-ии с требованиями зем. законод-ва
- граница кадастрового квартала
- 59:32:0760101 - кадастровый номер квартала
- 59:32:0760101:35 - кадастровый номер земельного участка в КК
- проектируемый газопровод-ввод
- существующий газопровод
- граница зоны с особыми условиями использования территории учтенная в ЕГРН

**Описание границ смежных землепользователей:**  
 от т.3 до т.4 - 59:32:3480001:574,  
 от т.4 до т.5 - 59:32:3480001:1737.

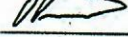Заявитель  Косачев О.В., по доверенности  
 (подпись, расшифровка подписи) № 1853 от 28.12.2022  
 МП Верно  
 (для юридических лиц и ИП)