



**КОМИТЕТ ИМУЩЕСТВЕННЫХ ОТНОШЕНИЙ  
АДМИНИСТРАЦИИ ПЕРМСКОГО МУНИЦИПАЛЬНОГО ОКРУГА**

**РЕШЕНИЕ**

о размещении объектов № 103

Пермский край  
Пермский район

20.01.2023

Комитет имущественных отношений администрации Пермского муниципального округа разрешает Акционерному обществу «Газпром газораспределение Пермь» (ИНН 5902183841, ОГРН 1025900512670, почтовый адрес: 614000, г. Пермь, ул. Петропавловская, 43)

размещение объекта «Газопровод-ввод до границы земельного участка по адресу: Придорожная ул. 8, Горный (Двуреченское с/п) п. (газопровод давлением до 1,2 Мпа, для размещения которого не требуется разрешения на строительство)».

на землях муниципальной собственности.

на срок 1 год с 20.01.2023г. по 19.01.2024г.

Местоположение: Пермский край, Пермский муниципальный округ, п. Горный.

Приложение: схема предполагаемых к использованию земель или части земельного участка.

Особые условия использования:

- 1) При установке газопровода учесть параметры ширины проезда улично-дорожной сети, во избежание сужения полосы отвода дороги.
- 2) При условии получения разрешения на производство земляных работ.

Председатель комитета  
имущественных отношений администрации  
Пермского муниципального округа



Д.В. Ракицкий

(подпись, печать)

# Схема предполагаемых к использованию земель или части земельного участка


Объект: "Газопровод-ввод до границы земельного участка по адресу: Придорожная ул 8, Горный (Двуреченское с/п) п"

Местоположение: Пермский край, Пермский район, Двуреченское с/п, п. Горный

Площадь земель или части земельного участка, кв.м.: 74

Категория земель: земли населённых пунктов

Вид разрешенного использования земельного участка: отсутствует

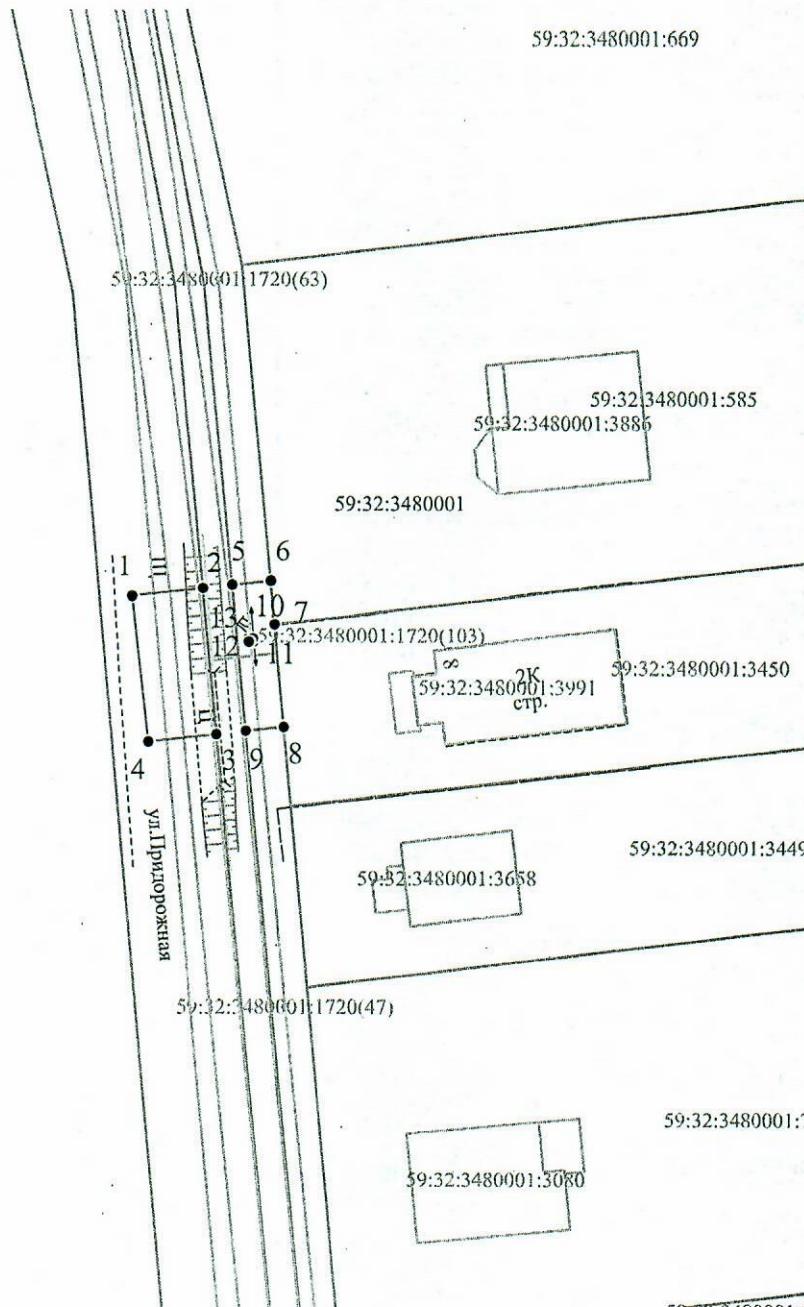

Обозначение характерных точек границ	Координаты (МСК - 59)	
	X	Y
№		
ЗУ1 (1)		
1	504301.14	2236953.33
2	504301.68	2236958.18
3	504291.72	2236959.09
4	504291.20	2236954.43
1	504301.14	2236953.33
5	504301.90	2236960.16
6	504302.19	2236962.77
7	504299.19	2236963.03
8	504292.22	2236963.65
9	504291.94	2236961.08
10	504298.22	2236961.57
11	504298.19	2236961.27
12	504297.99	2236961.29
13	504298.02	2236961.59
1	504301.90	2236960.16

### Описание границ смежных землепользователей:

от т.2 до т.3, от т.9 до т.5 - 59:32:3480001:1717,  
от т.6 до т.7 - 59:32:3480001:585,  
от т.7 до т.8 - 59:32:3480001:3450.

Масштаб 1:500

### Условные обозначения:

- граница части земельного участка, занимаемой на период строительства
- граница земельного участка ранее учтенного в ЕГРН, устан-ая в соотв-ии с требованиями зем. законод-ва
- граница кадастрового квартала
- 59:32:0760101 - кадастровый номер квартала
- 59:32:0760101:35 - кадастровый номер земельного участка в КК
- проектируемый газопровод-ввод
- существующий газопровод
- граница зоны с особыми условиями использования территории учтенная в ЕГРН

Заявитель

Косачев О.В., по доверенности

(подпись, расшифровка подписи)

№ 1853 от 28.12.2022

МП

Верно

(для юридических лиц и ИП)